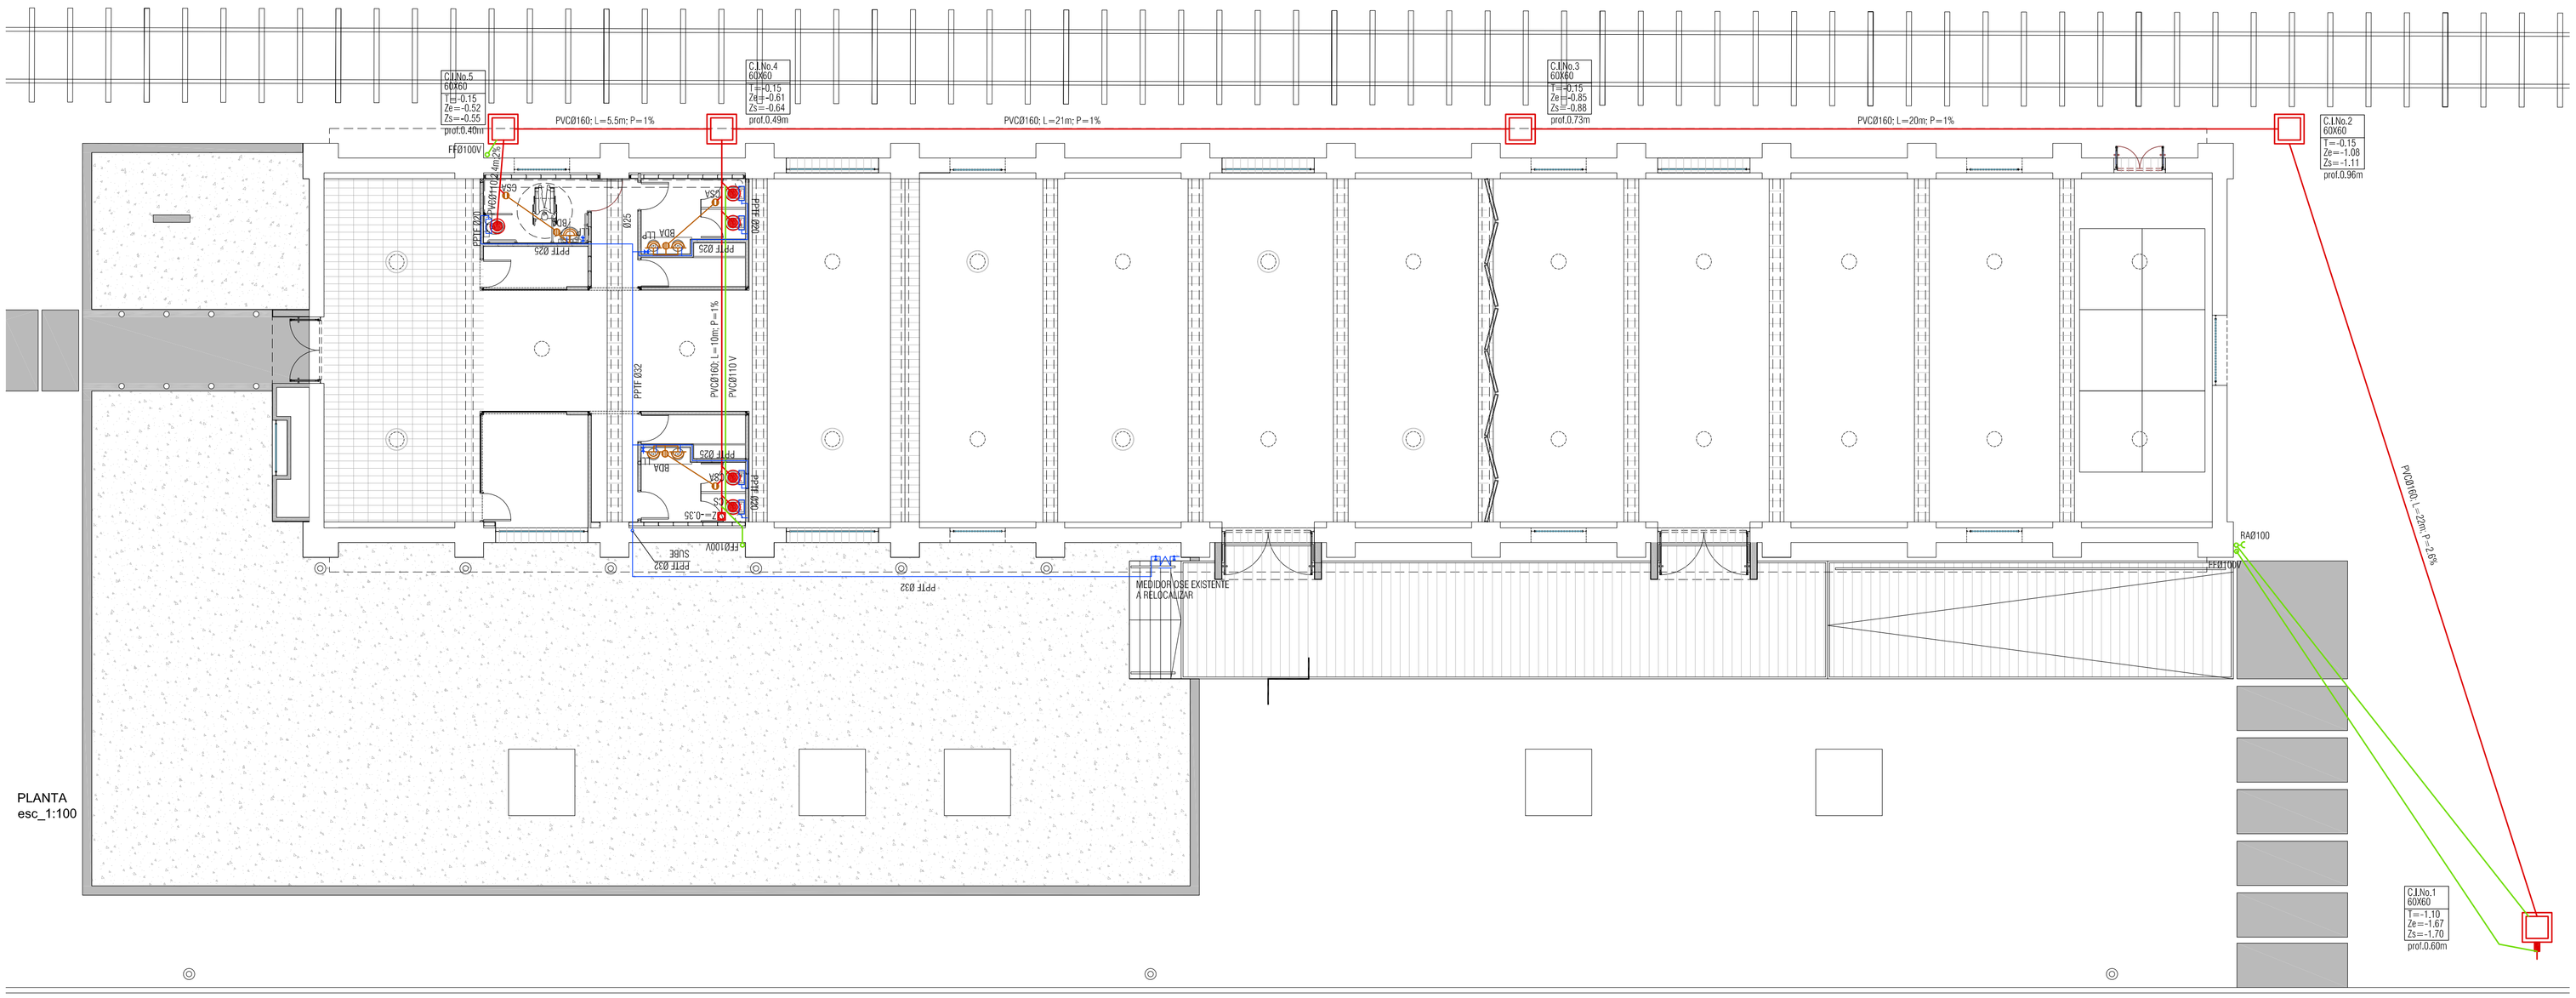

PLANTA esc_1:100

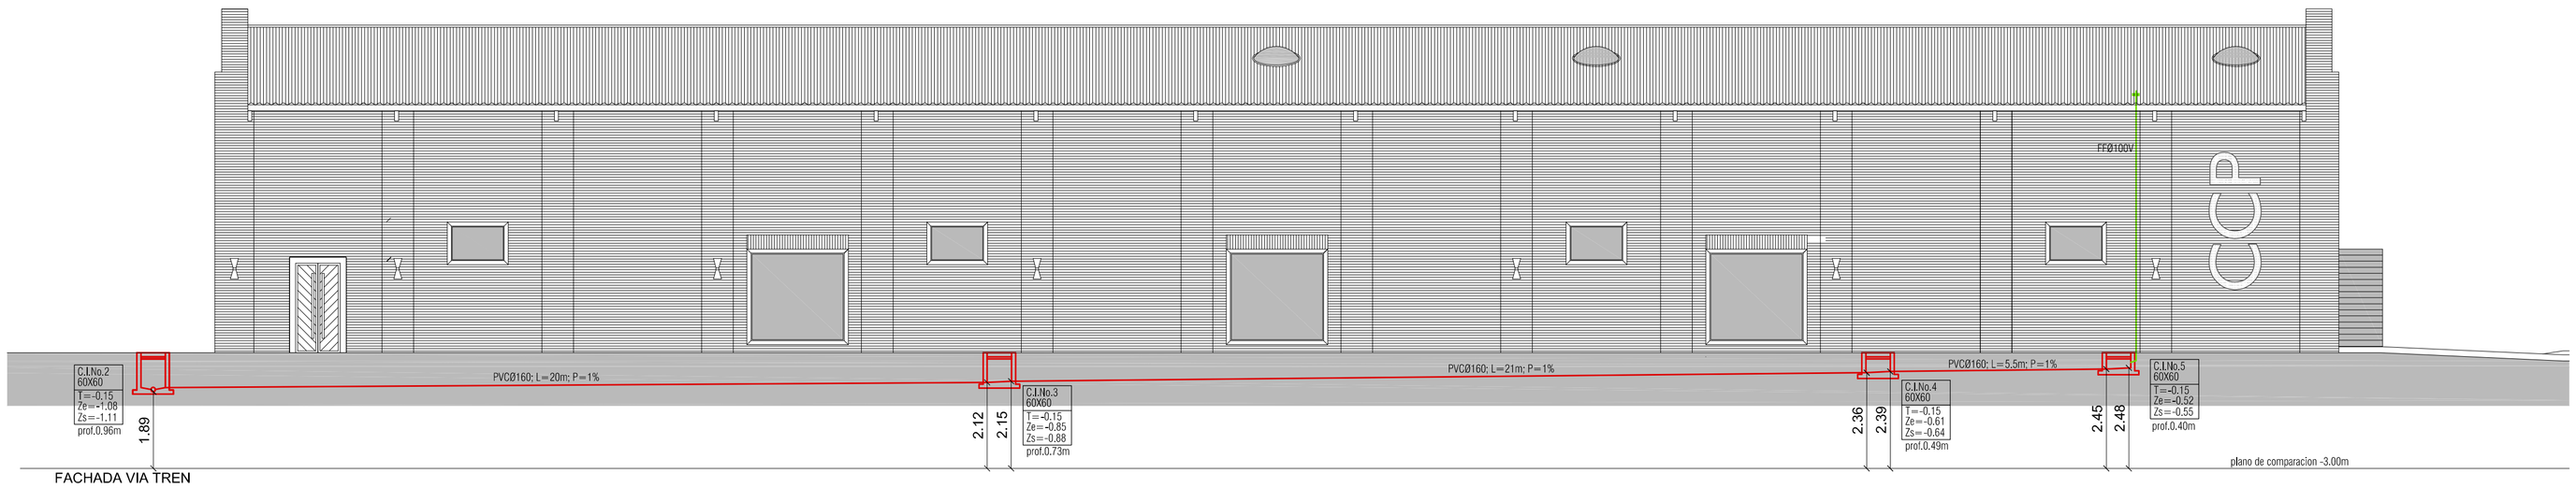

FACHADA VIA TREN
esc_1:100

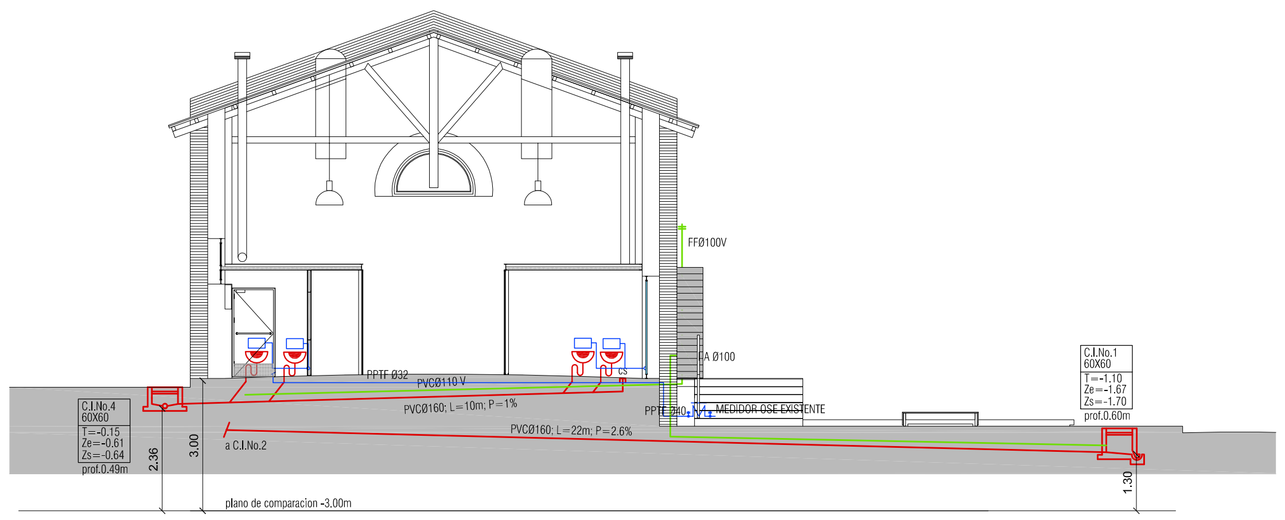

CORTE A-A
esc_1:100

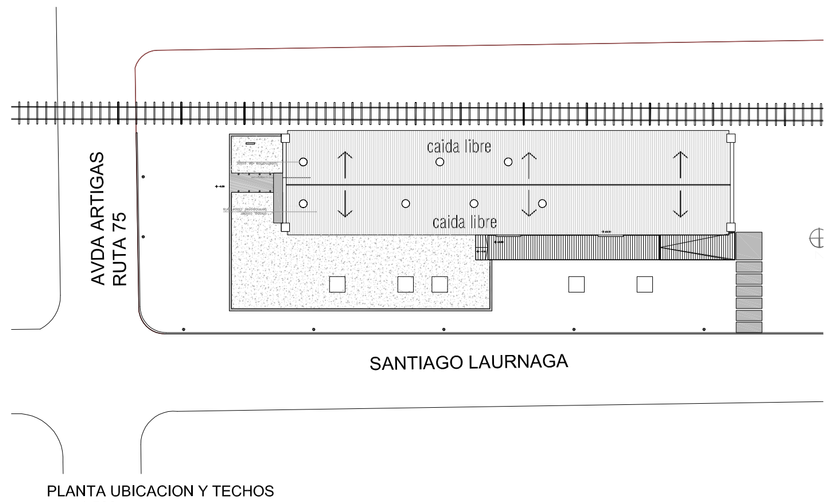

PLANTA UBICACION Y TECHOS
esc_1:500

ESTUDIO
PITTAMIGLIO
INGENIERIA HIDRAULICA Y AMBIENTAL
LIBERTAD 2438 Tel/Fax. (598-2) 710-8358 (598-2) 710-6735
E-mail:estudio@pittamiglio.com.uy Web:www.pittamiglio.com.uy
MONTEVIDEO – URUGUAY

carátula: S01	obra: FIDEICOMISO DE ADMINISTRACIÓN PARA OBRAS DE INFRAESTRUCTURA EN CANELONES - LLAMADO N°03/2013	contenido: PLANTA BAJA	ST GROUP
	archivo: CENTRO CULTURAL DE PANDO San-Centro Cultural Pando-04.dwg	fecha: 19/03/2014	escala: 1:100 1:500

AUTOCAD 2008 S/N 346-32663235