



TIPO C02	CANTIDAD : 02	IZQ: -	DER: -	UBICACION : ACCESO CALLE LAURNAGA
	PLANILLA DE :	CARPINTERIA	PIEZA :	PUERTA DOBLE BATIENTE

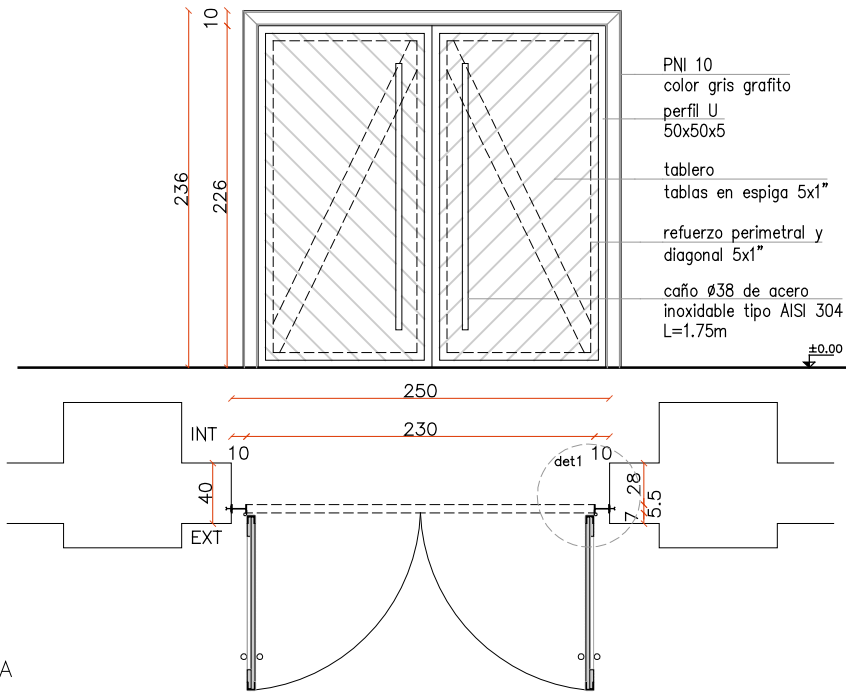

PLANTA Y VISTA  
esc 1:50

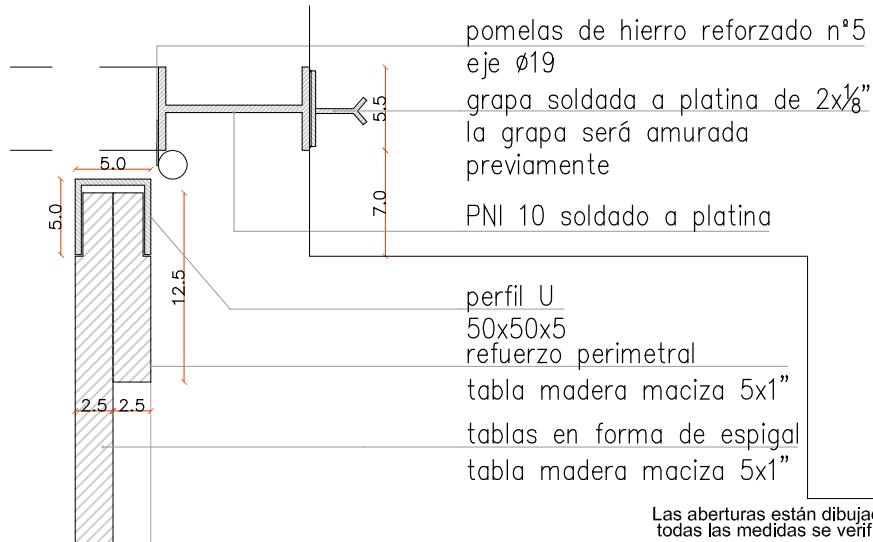

DETALLE 1  
esc 1:5

Las aberturas están dibujadas vistas desde el exterior  
todas las medidas se verificarán en obra.

MARCO	TIPO	PNI 10 INGLETADO
	COLOCACION	
	ANCLAJE	GRAPAS CON PLATINAS CADA 50cm - EL PNI SERÁ SOLDADO A PLATINA
	TERMINACIÓN	2 MANOS FONDO ANITIOXIDO EPOXI +2 MANOS ESMALTE GRIS GRAFITO

PUERTA	CONTRAMARCO	-
	HOJA	PERFIL PERIMETRAL DE HIERRO U 50x50x5mm, TABILLAS DE LAPACHO 5x1"
	TERMINACION	2 MANOS PROTECTOR MADERA LUSOL NATURAL
	VIDRIO	TIPO - ESPESOR -

HERRAJES	MOVIMIENTO	CANTIDAD	10	MAT.	POMELAS DE HIERRO REFORZADAS N°5- EJE ø19		
					5/HOJA		
	MANIOBRA				4	CAÑO ø38 DE ACERO INOXIDABLE TIPO AISI 304	
	CIERRE					1	LLEVA CERRADURA DE SEGURIDAD.
PASADOR VERTICAL SUPERIOR E INFERIOR COLOCAR TOPE INFERIOR							

OBSERVACIONES	todas las medidas, cantidades, manos y ubicaciones se verificarán en obra.
---------------	--

lamina: <b>C02</b>	obra: FIDEICOMISO DE ADMINISTRACIÓN PARA OBRAS DE INFRAESTRUCTURA EN CANELONES - LLAMADO Nº03/2013 <b>CENTRO CULTURAL DE PANDO</b> archivo: Centro Cultural Pando_planillas-04.dwg	contenido: -	fecha: 14/03/2014	escala: 1:50 1:5	ST ARQUITECTOS by ST GROUP
-----------------------	---	-----------------	-------------------	------------------	-------------------------------