




| | | | | |
|-------------|---------------------------|-------------------------------|--------|-----------------------------|
| TIPO C03 | CANTIDAD : 01 | IZQ: - | DER: - | UBICACION : ACCESO VIA TREN |
| | PLANILLA DE : CARPINTERIA | PIEZA : PUERTA DOBLE BATIENTE | | |

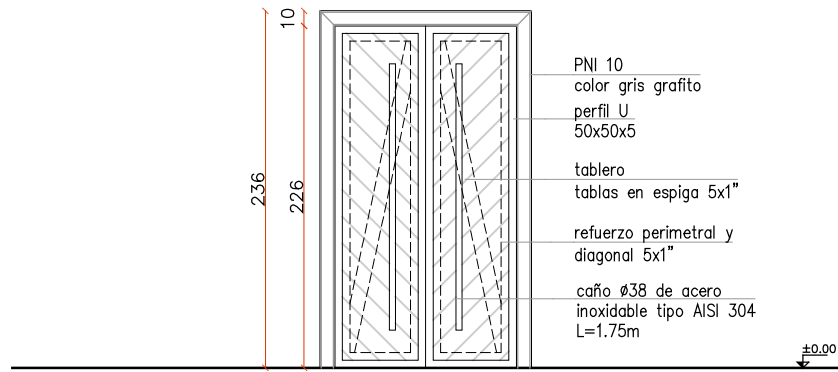

PNI 10
color gris grafito
perfil U
50x50x5
tablero
tablas en espiga 5x1"
refuerzo perimetral y
diagonal 5x1"
caño Ø38 de acero
inoxidable tipo AISI 304
L=1.75m

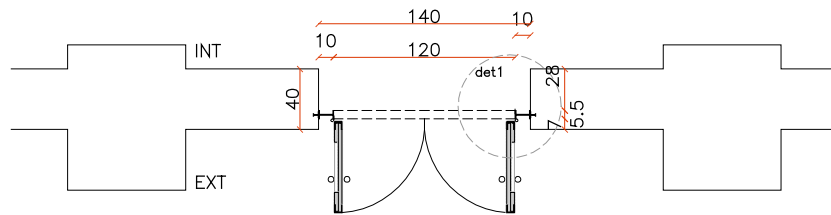

PLANTA Y VISTA
esc 1:50

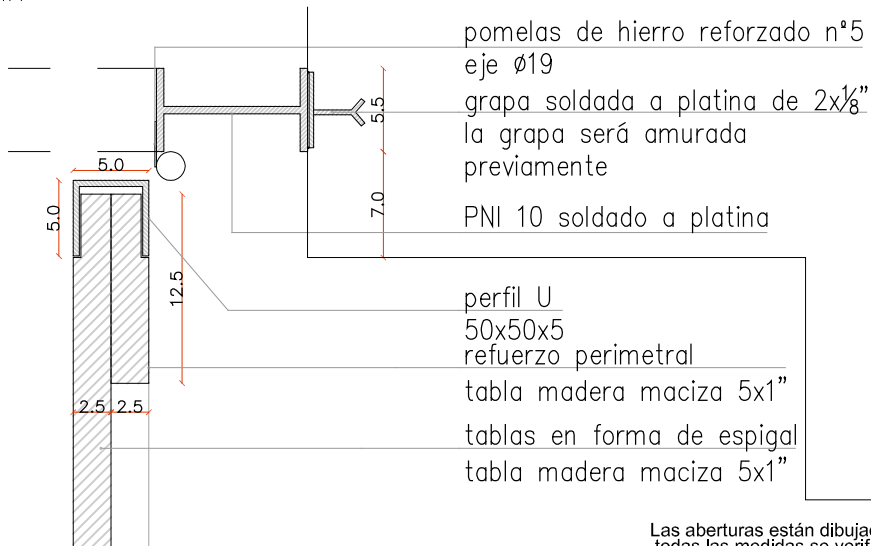

DETALLE 1
esc 1:5

Las aberturas están dibujadas vistas desde el exterior
todas las medidas se verificarán en obra.

| | | |
|-------|-------------|---|
| MARCO | TIPO | PNI 10 INGLETADO |
| | COLOCACION | |
| | ANCLAJE | GRAPAS CON PLATINAS CADA 50cm - EL PNI SERÁ SOLDADO A PLATINA |
| | TERMINACIÓN | 2 MANOS FONDO ANITIOXIDO EPOXI +2 MANOS ESMALTE GRIS GRAFITO |

| | | |
|--------|-------------|--|
| PUERTA | CONTRAMARCO | - |
| | HOJA | PERFIL PERIMETRAL DE HIERRO U 50x50x5mm, TABLILLAS DE LAPACHO 5x1" |
| | TERMINACION | 2 MANOS PROTECTOR MADERA LUSOL NATURAL |
| | VIDRIO | TIPO - ESPESOR - |

| | | | | | | |
|----------|------------|----------|----|------|--|--|
| HERRAJES | MOVIMIENTO | CANTIDAD | 10 | MAT. | POMELAS DE HIERRO REFORZADAS N°5- EJE Ø19 | |
| | | | | | 5/HOJA | |
| | MANIOBRA | | | | 4 | CAÑO Ø38 DE ACERO INOXIDABLE TIPO AISI 304 |
| | | | | | | |
| | CIERRE | | | | 1 | LLEVA CERRADURA DE SEGURIDAD. |
| | | | | | PASADOR VERTICAL SUPERIOR E INFERIOR COLOCAR TOPE INFERIOR | |

| | |
|---------------|--|
| OBSERVACIONES | todas las medidas, cantidades, manos y ubicaciones se verificarán en obra. |
|---------------|--|

| | | | | | |
|-----------------------|---|-----------------|-------------------|------------------|----------------|
| lamina: C03 | obra: FIDEICOMISO DE ADMINISTRACIÓN PARA OBRAS DE INFRAESTRUCTURA EN CANELONES - LLAMADO N°03/2013 CENTRO CULTURAL DE PANDO archivo: Centro Cultural Pando_planillas-04.dwg | contenido: - | fecha: 14/03/2014 | escala: 1:50 1:5 | ST ARQUITECTOS |
|-----------------------|---|-----------------|-------------------|------------------|----------------|