
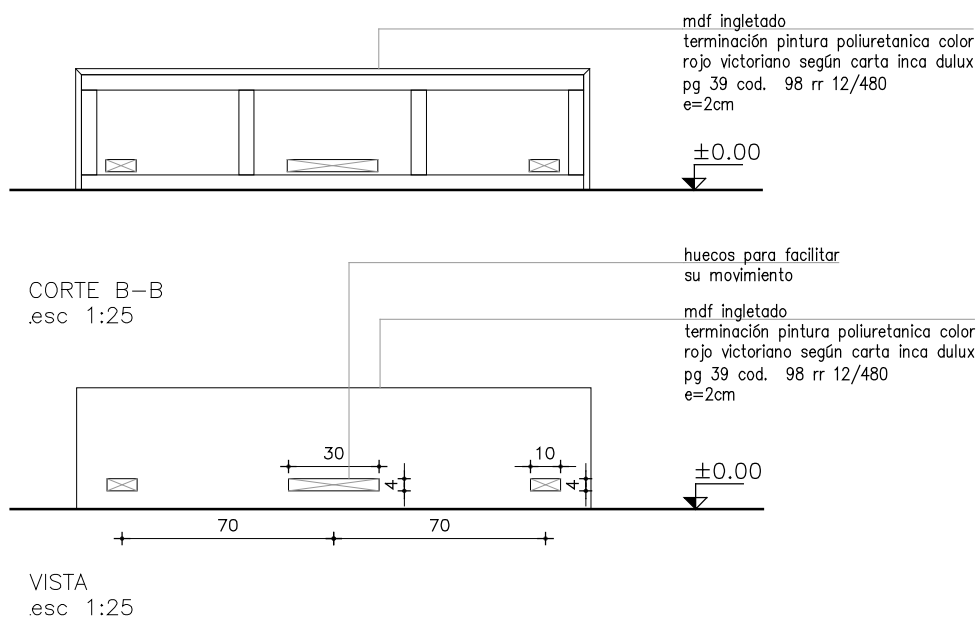


TIPO	CANTIDAD : 06	IZQ: -	DER: -	UBICACION : GALERIA
C06	PLANILLA DE :	carpinteria	PIEZA :	TARIMA

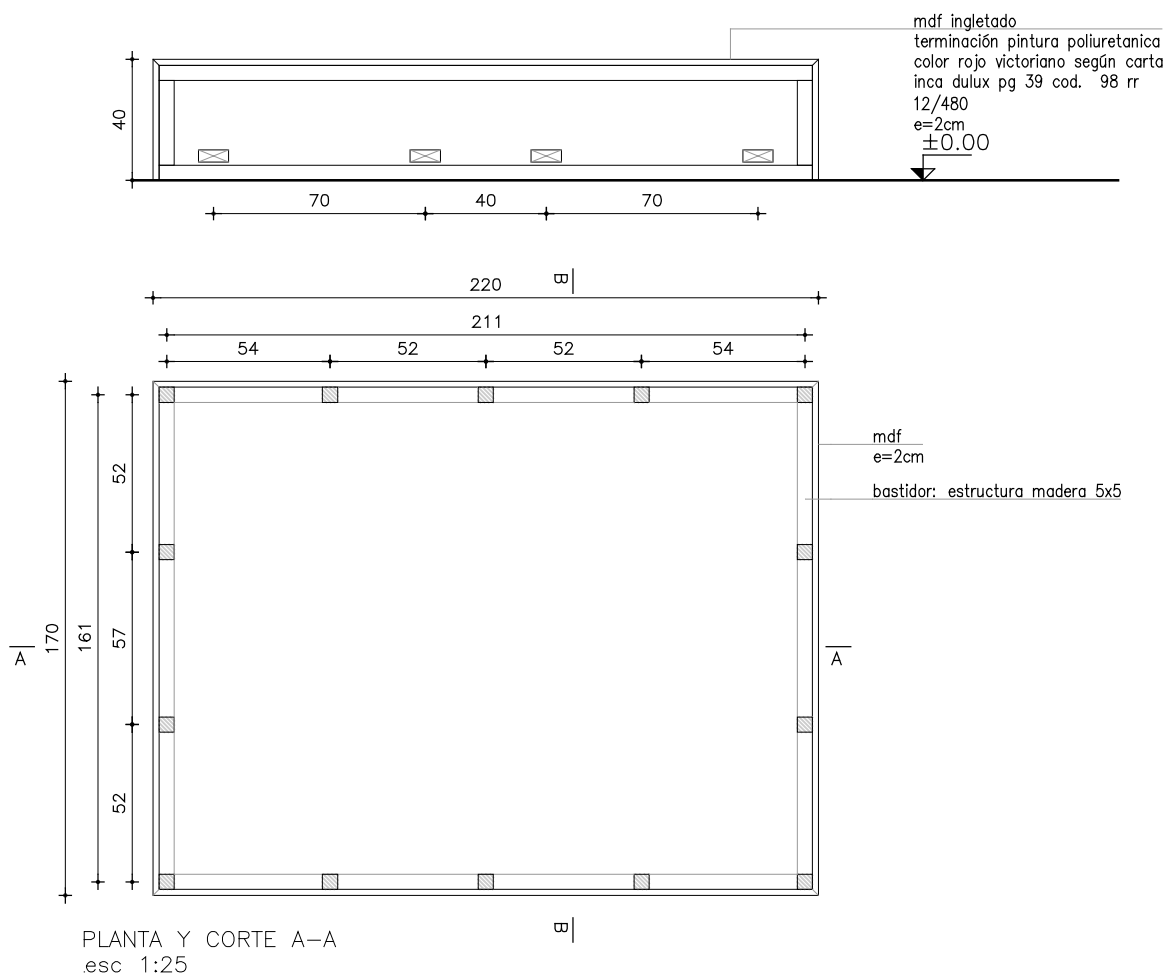

**OBSERVACIONES** todas las medidas, cantidades, manos y ubicaciones se verificarán en obra.

lamina:

**C06**

obra: FIDEICOMISO DE ADMINISTRACIÓN PARA OBRAS  
DE INFRAESTRUCTURA EN CANELONES - LLAMADO N°03/2013

archivo: **CENTRO CULTURAL DE PANDO**  
Centro Cultural Pando\_planillas-04.dwg

contenido:

fecha: 14/03/2014

escala: 1:25



AUTOCAD 2008 S/N 346-32663235