



| | | | | |
|------|---------------|-------------|---------|---------------------|
| TIPO | CANTIDAD : 09 | IZQ: - | DER: - | UBICACION : GALERIA |
| C07 | PLANILLA DE : | carpinteria | PIEZA : | TARIMA EXTERIOR |

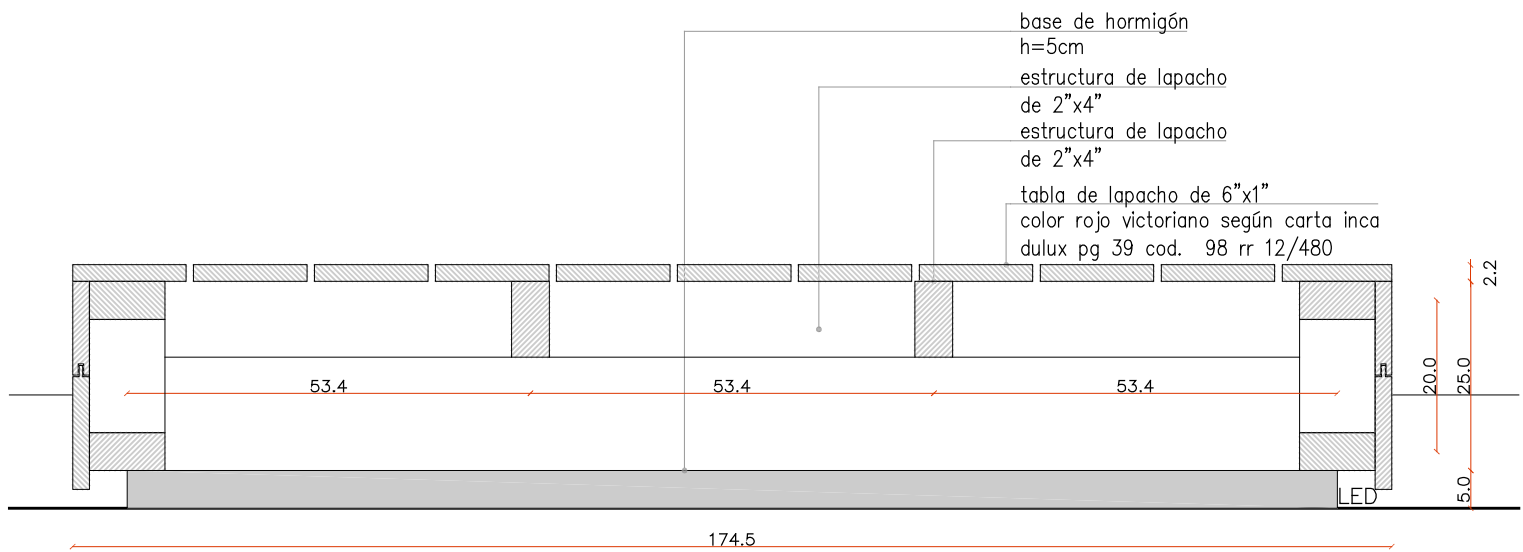

DETALLE
esc 1:10

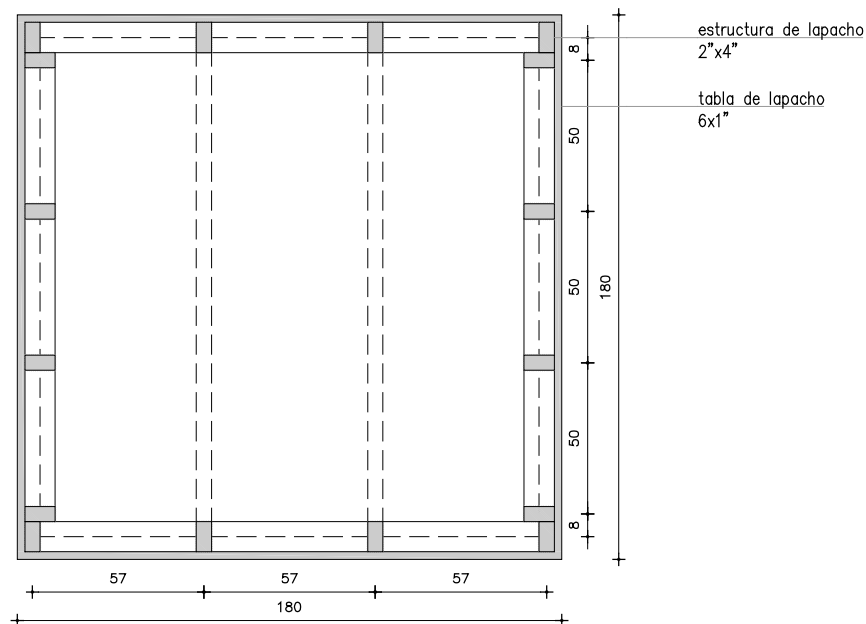

PLANTA
esc 1:25

| | |
|---------------|--|
| OBSERVACIONES | todas las medidas, cantidades, manos y ubicaciones se verificarán en obra. |
|---------------|--|

| | | | | |
|----------|---|------------|------------|-------------|
| lamina: | obra: | contenido: | fecha: | escala: |
| C07 | FIDEICOMISO DE ADMINISTRACIÓN PARA OBRAS DE INFRAESTRUCTURA EN CANELONES - LLAMADO Nº03/2013 CENTRO CULTURAL DE PANDO | | 14/03/2014 | 1:10 / 1:25 |
| archivo: | Centro Cultural Pando_planillas-04.dwg | | | |

