
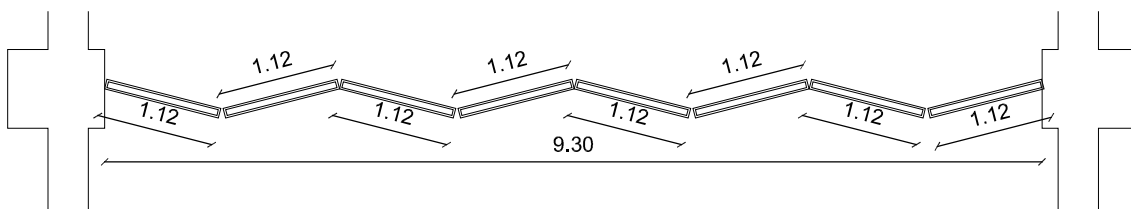


TIPO	CANTIDAD : 01	IZQ: -	DER: -	UBICACION: SECTOR DE EXPOSICIÓN
C09	PLANILLA DE :	carpinteria	PIEZA :	TABIQUE DIVISORIO PLEGABLE

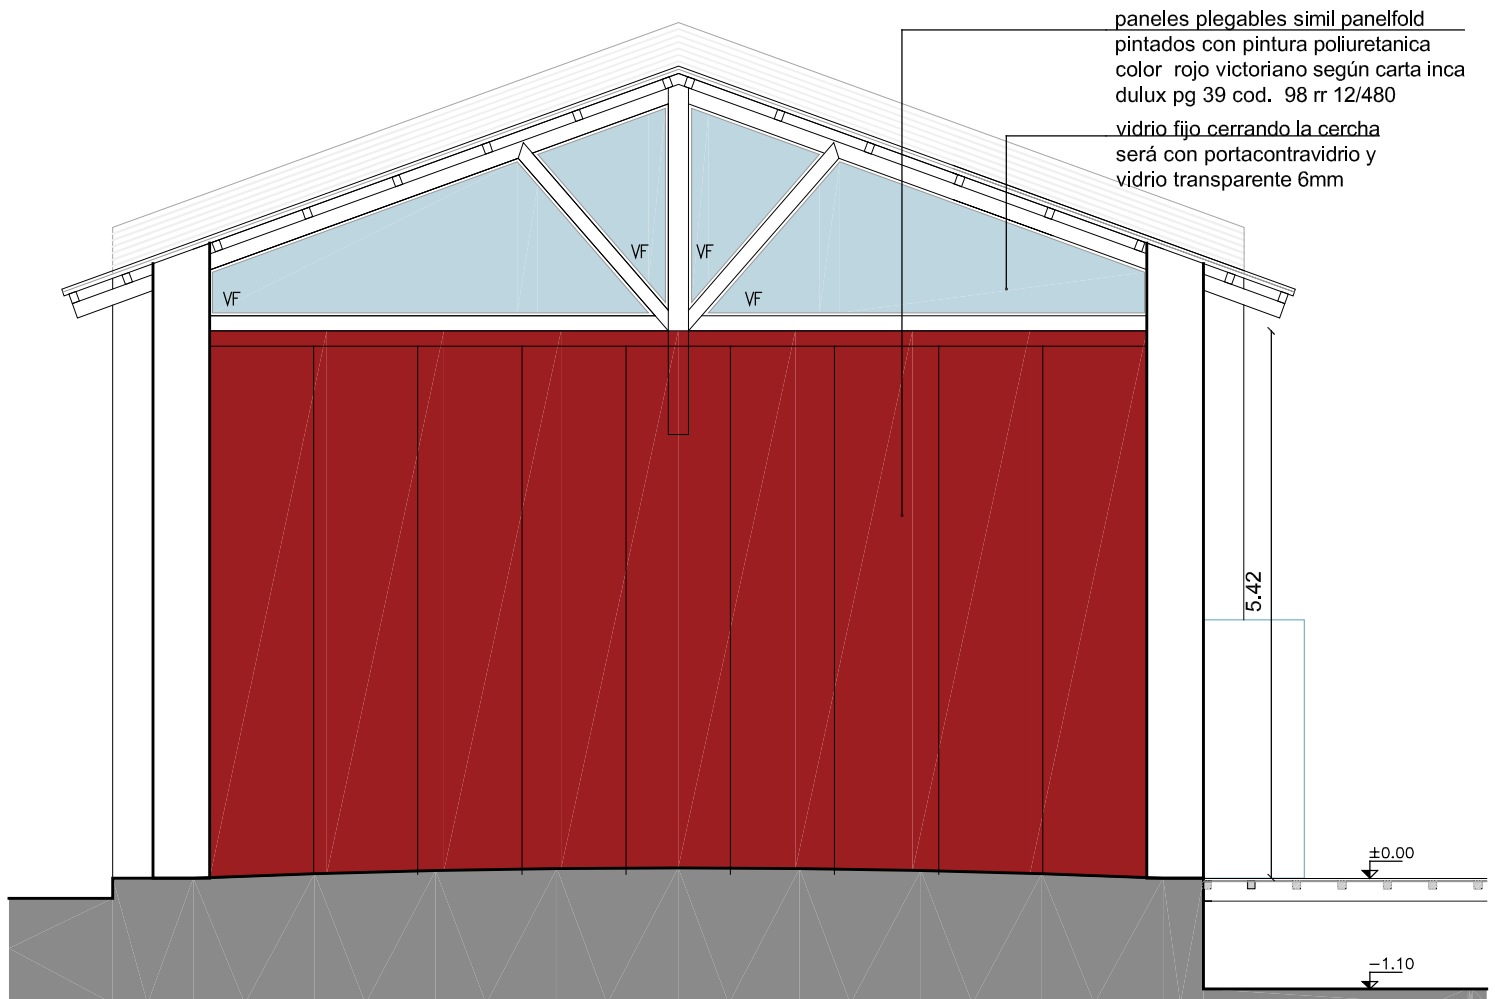

PLANTA Y VISTA  
.esc 175

<b>OBSERVACIONES</b>	todas las medidas, cantidades, manos y ubicaciones se verificarán en obra. refuerzo en cercha según estructura
----------------------	---

lamina:	obra:	contenido:	
C09	FIDEICOMISO DE ADMINISTRACIÓN PARA OBRAS DE INFRAESTRUCTURA EN CANELONES - LLAMADO Nº03/2013		
archivo:	CENTRO CULTURAL DE PANDO Centro Cultural Pando_planillas-04.dwg	fecha:	18/03/2014
		escala:	1:75



AUTOCAD 2008 S/N 346-32663235