


TIPO E01	CANTIDAD 2	UBICACION SSHH
ESPEJO BAÑO		

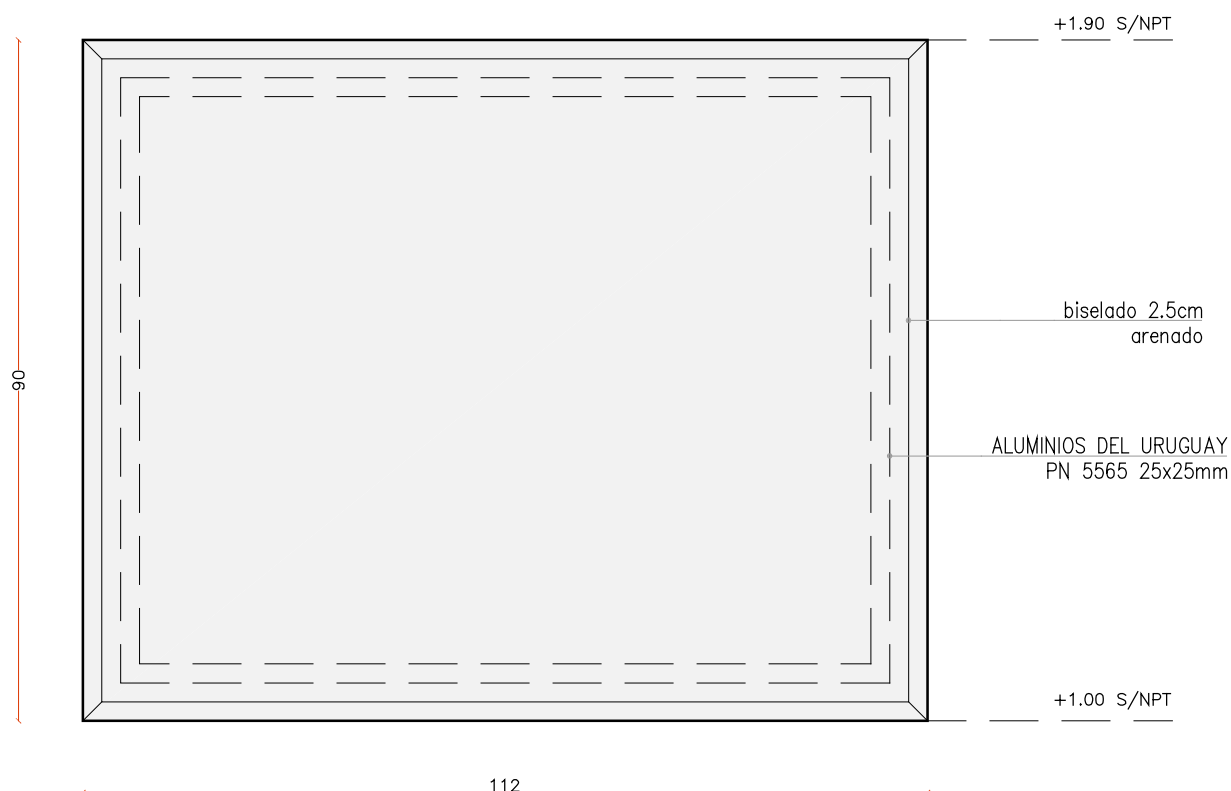

ESPEJO	ALUMINIOS DEL URUGUAY PN 5565 25mmx25mm ESPEJO BISELADO FLOAT e=6mm
--------	---

OBSERVACIONES	Todas las medidas se verificarán en obra.
---------------	---

lamina: E01	obra: FIDEICOMISO DE ADMINISTRACIÓN PARA OBRAS DE INFRAESTRUCTURA EN CANELONES - LLAMADO Nº03/2013 CENTRO CULTURAL DE PANDO archivo: Centro Cultural Pando_planillas-04.dwg	contenido: fecha: 14/03/2014 escala: 1:10	STARQUITECTOS by STARUP
-----------------------	---	---	-----------------------------------