
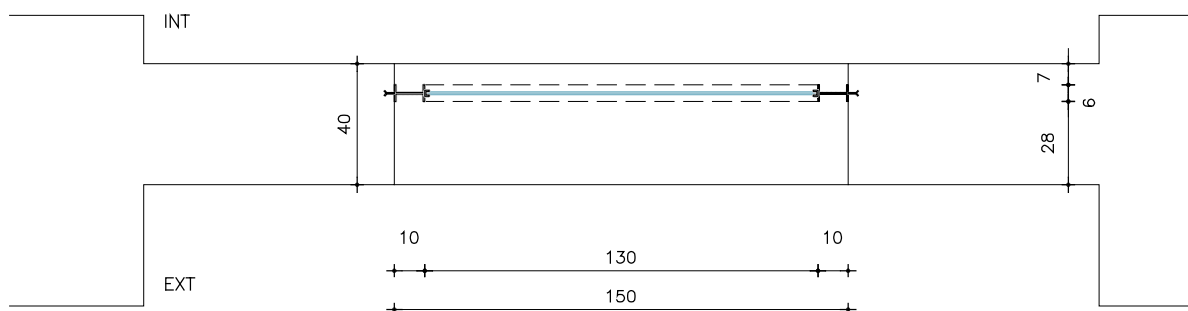


TIPO H01	CANTIDAD : 06	IZQ: -	DER: -	UBICACION : FACHADA LAURNAGA Y VIA
	PLANILLA DE : HERRERIA		PIEZA : VIDRIO FIJO	

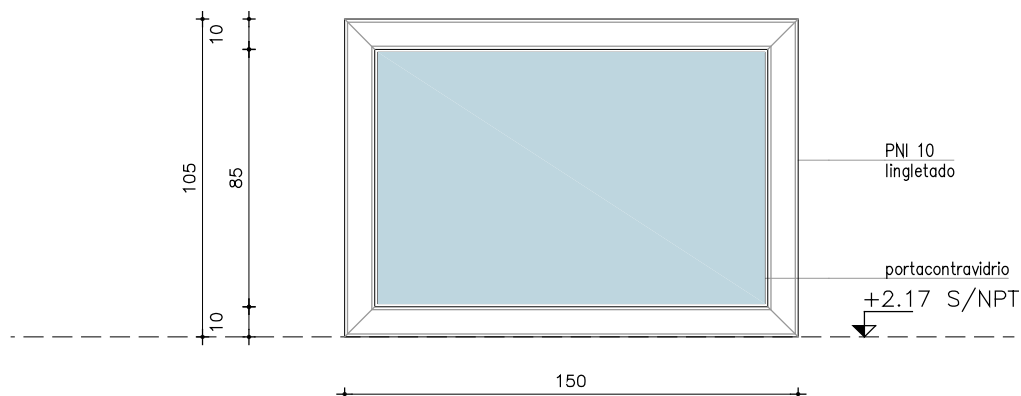

Las aberturas están dibujadas vistas desde el exterior  
todas las medidas se verificarán en obra.

MARCO	TIPO	PNI 10 INGLETADO		
	COLOCACION			
	ANCLAJE	GRAPAS CON PLATINA CADA 50cm - EL PNI SERÁ SOLDADO A PLATINA		
	TERMINACIÓN	2 MANOS FONDOS ANTIOXIDO EPOXI + 2 MANOS DE ESMALTE GRIS GRAFITO		

PUERTA	CONTRAMARCO	-		
	HOJA	PORTACONTRAVIDRIO DE ALUMINIO GRIS OSCURO		
	TERMINACION			
	VIDRIO	TIPO TRANSPARENTE	ESPESOR	6mm

HERRAJES	MOVIMIENTO	CANTIDAD	-	MAT.	-
	MANIOBRA				-
	CIERRE				-
					-

OBSERVACIONES	todas las medidas, cantidades, manos y ubicaciones se verificarán en obra. la herrería se pintará previo a la colocación del aluminio
---------------	--

lamina: <b>H01</b>	obra: FIDEICOMISO DE ADMINISTRACIÓN PARA OBRAS DE INFRAESTRUCTURA EN CANELONES - LLAMADO Nº03/2013 <b>CENTRO CULTURAL DE PANDO</b> archivo: Centro Cultural Pando_planillas-04.dwg	contenido: fecha: 14/03/2014	escala: 1:25	<b>STARQUITECTOS</b> by STARGROUP
-----------------------	---	---------------------------------	--------------	--------------------------------------