


TIPO H02	CANTIDAD : 05	IZQ: -	DER: -	UBICACION : FACHADA LAURNAGA Y VIA
	PLANILLA DE : HERRERIA		PIEZA : VIDRIO FIJO	

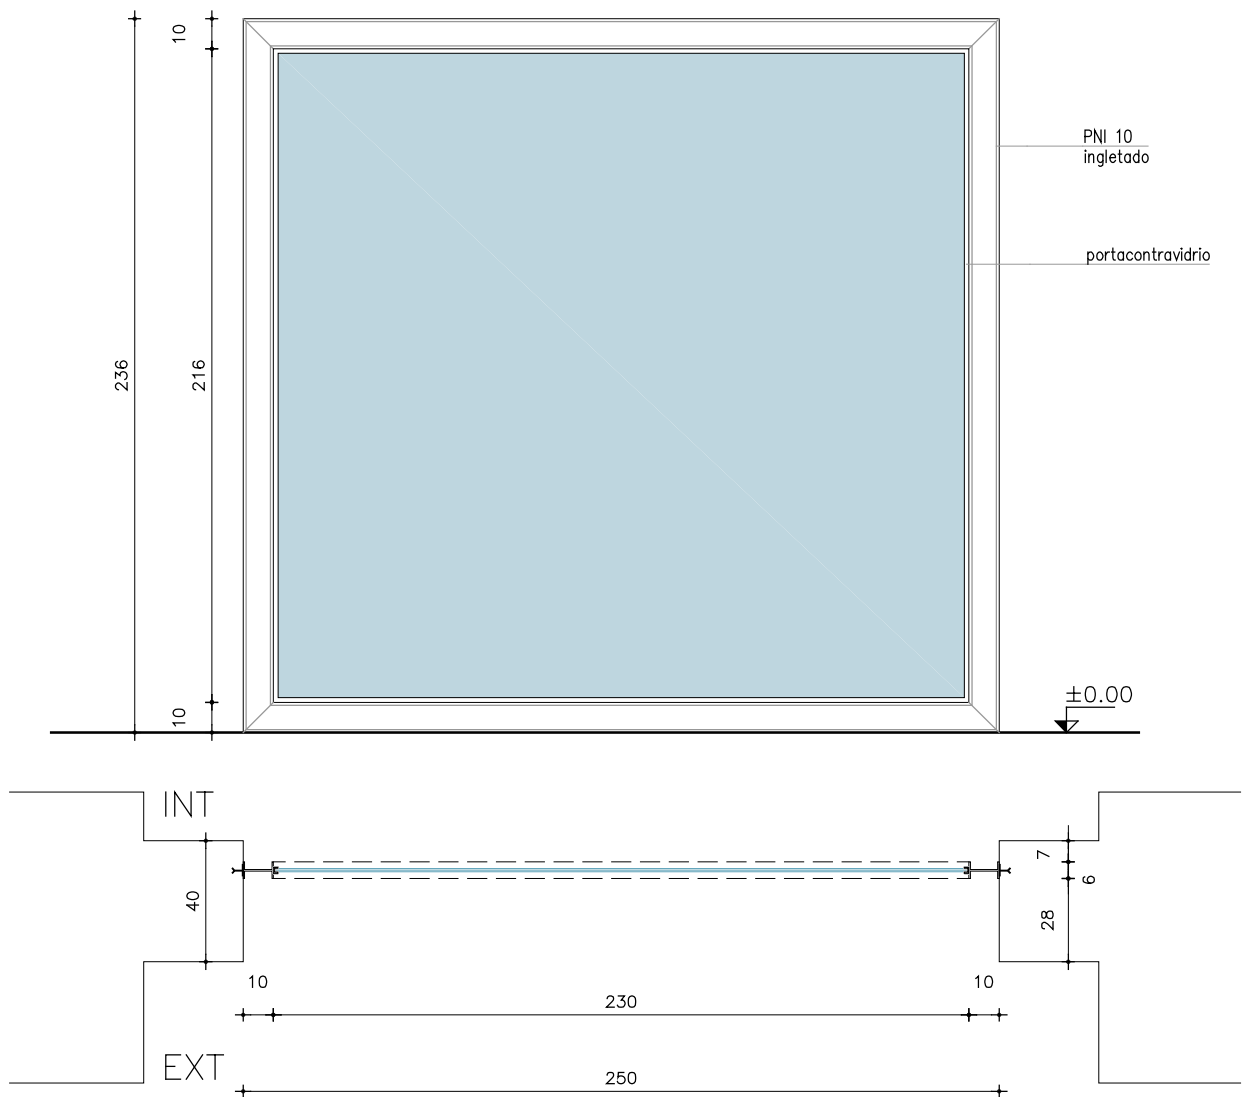

Las aberturas están dibujadas vistas desde el exterior
todas las medidas se verificarán en obra.

MARCO	TIPO	PNI 10 INGLETADO
	COLOCACION	
	ANCLAJE	GRAPAS CON PLATINA CADA 50cm - EL PNI SERÁ SOLDADO A PLATINA
	TERMINACIÓN	2 MANOS FONDOS ANTIOXIDO EPOXI + 2 MANOS DE ESMALTE GRIS GRAFITO

PUERTA	CONTRAMARCO	-
	HOJA	PORTACONTRAVIDRIO DE ALUMINIO GRIS OSCURO
	TERMINACION	
	VIDRIO	TIPO TRANSPARENTE ESPESOR LAMINADO 5+5mm

HERRAJES	MOVIMIENTO	CANTIDAD	-	MAT.	-
	MANIOBRA		-		-
	CIERRE	-	-		-
			-		-

OBSERVACIONES	todas las medidas, cantidades, manos y ubicaciones se verificarán en obra. la herriería se pintará previo a la colocación del aluminio
---------------	---

lamina: H02	obra: FIDEICOMISO DE ADMINISTRACIÓN PARA OBRAS DE INFRAESTRUCTURA EN CANELONES - LLAMADO Nº03/2013 CENTRO CULTURAL DE PANDO archivo: Centro Cultural Pando_planillas-04.dwg	contenido: fecha: 14/03/2014	escala: 1:25 AUTOCAD 2008 S/N 346-32663235
-----------------------	---	-------------------------------------	---

