
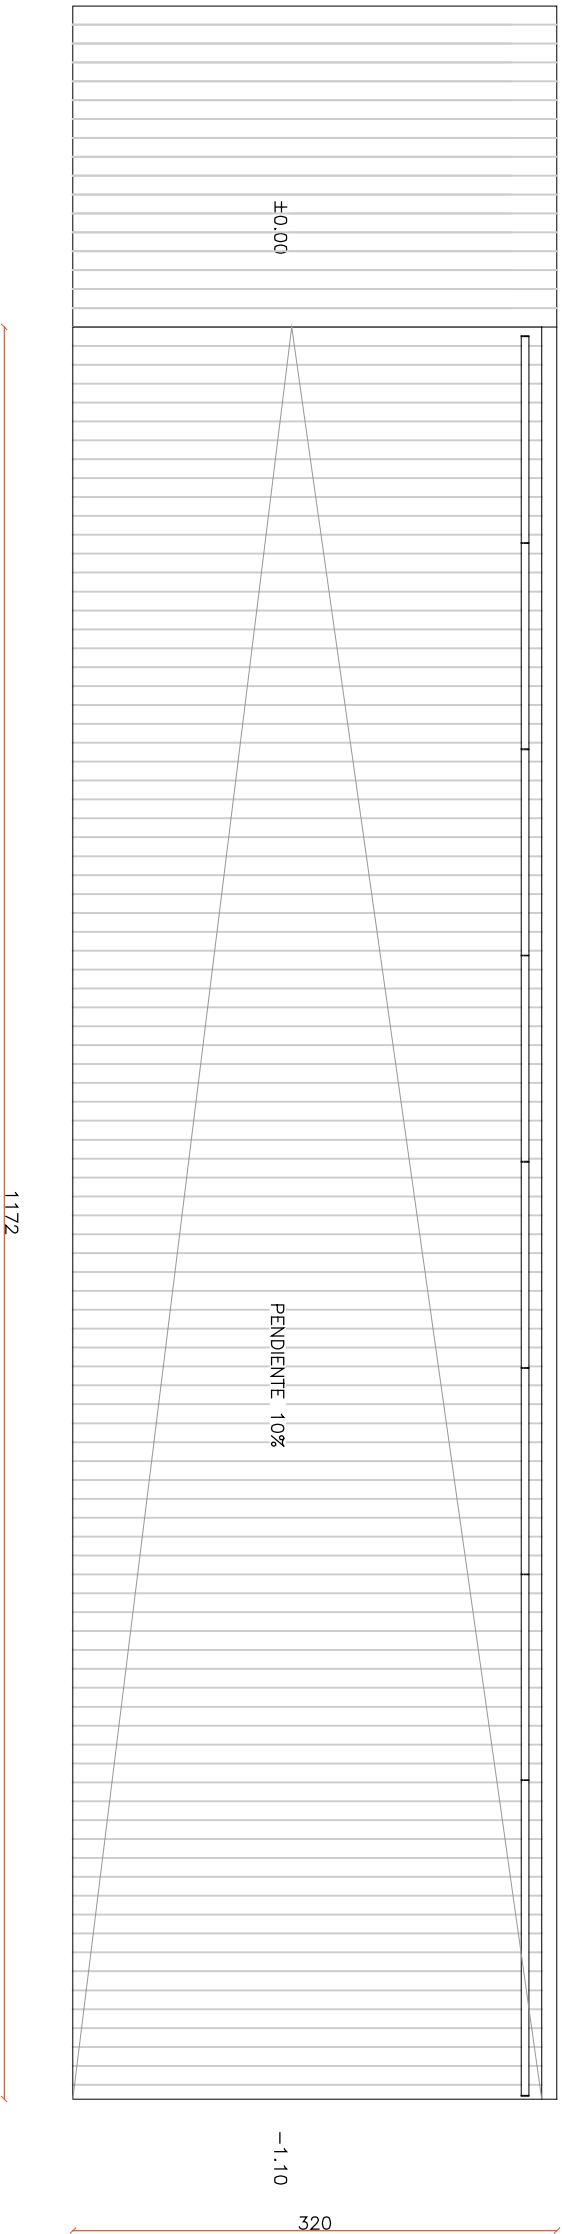


TIPO	CANTIDAD : 01	IZQ: -	DER: -	UBICACION : DECK
H06	PLANILLA DE :	HERRERIA	PIEZA :	BARANDA

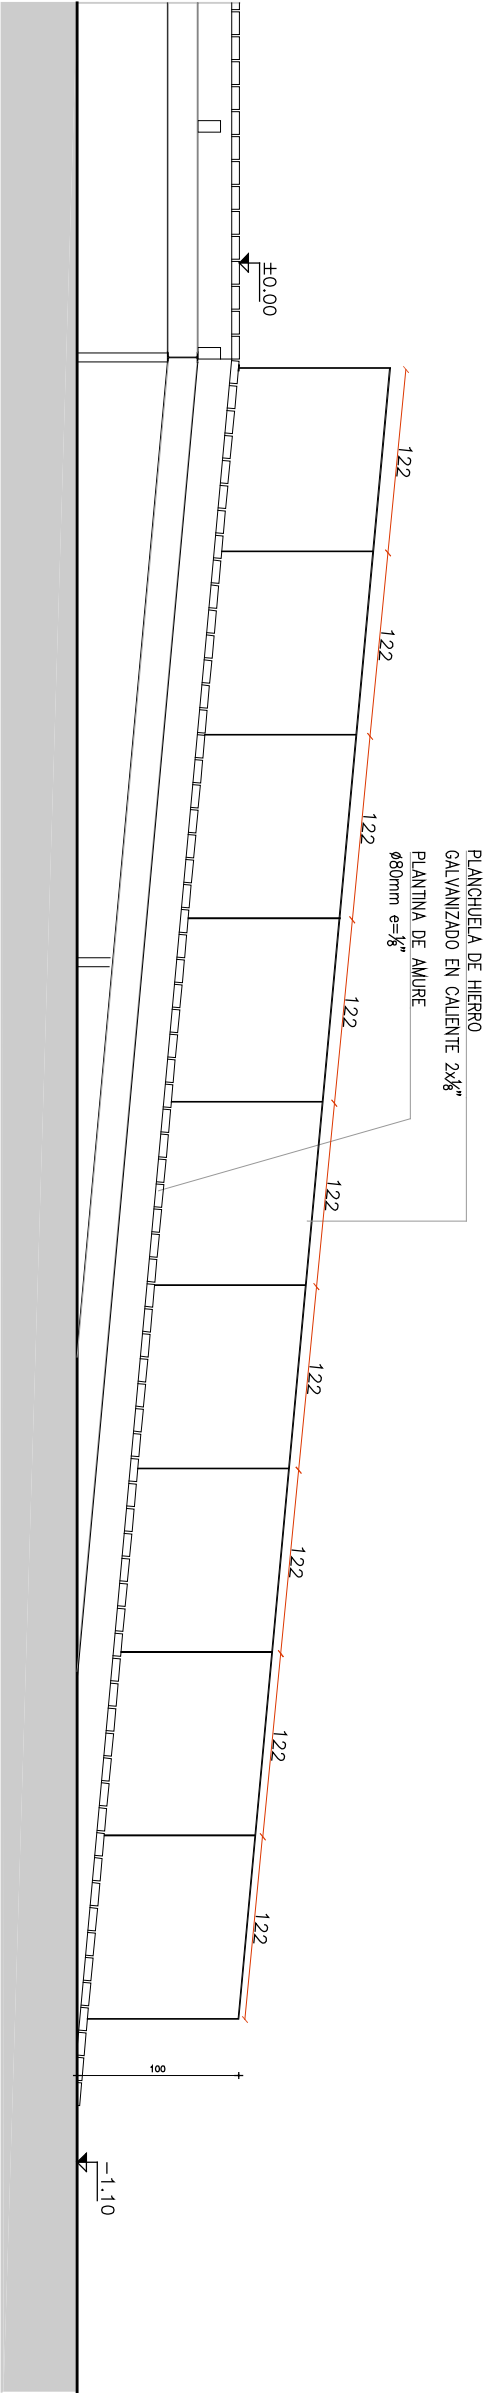

OBSERVACIONES	todas las medidas, cantidades, manos y ubicaciones se verificarán en obra.
---------------	--

laminar:

H06

obra:

FIDECOMISO DE ADMINISTRACION PARA OBRAS DE INFRAESTRUCTURA EN CANELONES - LLAMADO N°032013

archivo:

CENTRO CULTURAL DE PANDO Centro Cultural Pando_planillas-04.dwg

contenido:

fecha:

14/03/2014

escala:

1:50