
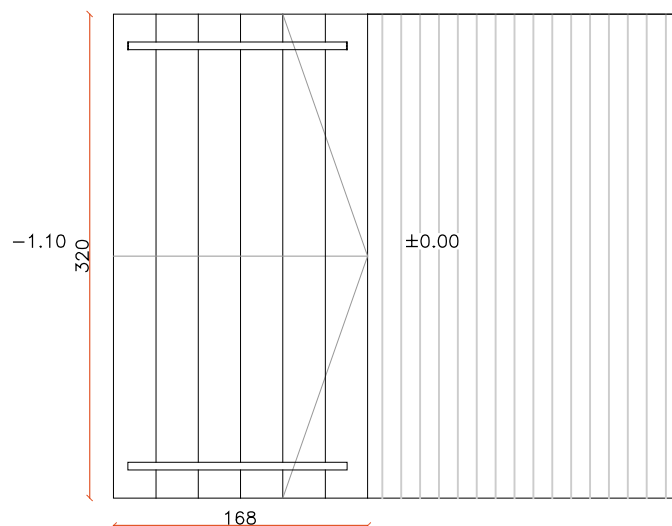


TIPO H07	CANTIDAD : 02	IZQ: -	DER: -	UBICACION : DECK
	PLANILLA DE : HERRERIA		PIEZA : BARANDA	

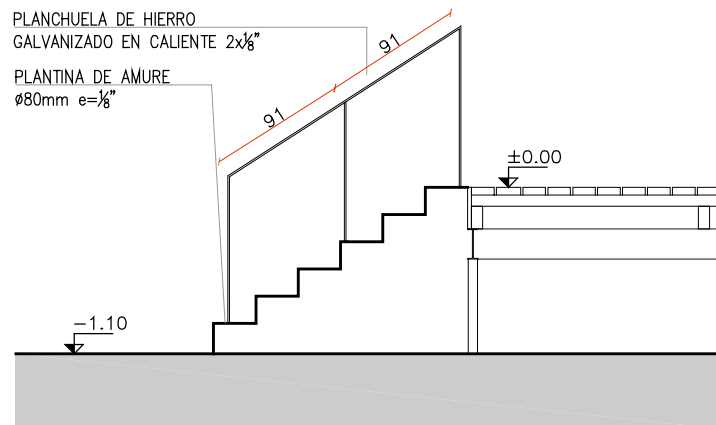

OBSERVACIONES	todas las medidas, cantidades, manos y ubicaciones se verificarán en obra.
---------------	--

lámina: H07	obra: FIDEICOMISO DE ADMINISTRACIÓN PARA OBRAS DE INFRAESTRUCTURA EN CANELONES - LLAMADO Nº03/2013 CENTRO CULTURAL DE PANDO archivo: Centro Cultural Pando_planillas-04.dwg	contenido: fecha: 14/03/2014	escala: 1:50	
-----------------------	---	-------------------------------------	--------------	--