
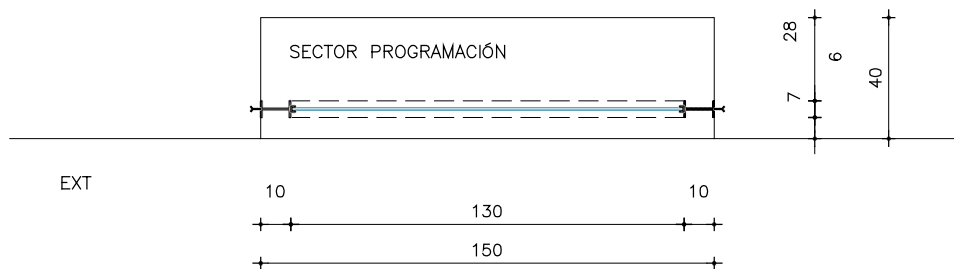


TIPO H09	CANTIDAD : 01	IZQ: -	DER: -	UBICACION : FACHADA PRINCIPAL
	PLANILLA DE : HERRERIA		PIEZA : NICHOPROGRAMACIÓN	

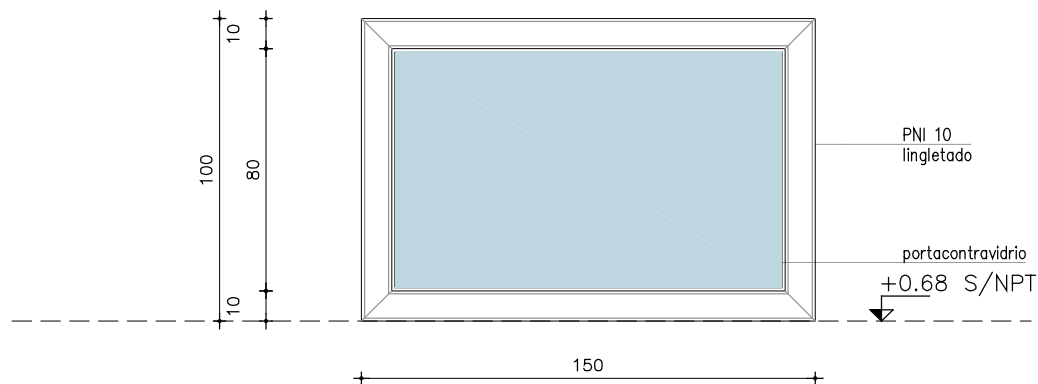

Las aberturas están dibujadas vistas desde el exterior
todas las medidas se verificarán en obra.

MARCO	TIPO	PNI 10 INGLETADO		
	COLOCACION			
	ANCLAJE	GRAPAS CON PLATINA CADA 50cm - EL PNI SERÁ SOLDADO A PLATINA		
	TERMINACIÓN	2 MANOS FONDOS ANTIOXIDO EPOXI + 2 MANOS DE ESMALTE GRIS GRAFITO		

PUERTA	CONTRAMARCO	-		
	HOJA	PORTACONTRAVIDRIO DE ALUMINIO GRIS OSCURO		
	TERMINACION			
	VIDRIO	TIPO TRANSPARENTE	ESPESOR	6mm

HERRAJES	MOVIMIENTO	CANTIDAD	-	MAT.	-
	MANIOBRA		-		-
	CIERRE		-		CERRADURA DE PALANCA PARA PUERTAS DE CRISTAL
					-

OBSERVACIONES	todas las medidas, cantidades, manos y ubicaciones se verificarán en obra. la herrería se pintará previo a la colocación del aluminio
---------------	--

lamina: H09	obra: FIDEICOMISO DE ADMINISTRACIÓN PARA OBRAS DE INFRAESTRUCTURA EN CANELONES - LLAMADO Nº03/2013 CENTRO CULTURAL DE PANDO archivo: Centro Cultural Pando_planillas-04.dwg	contenido: fecha: 14/03/2014	escala: 1:25 AUTOCAD 2008 S/N 346-32663235
-----------------------	---	-------------------------------------	---

