
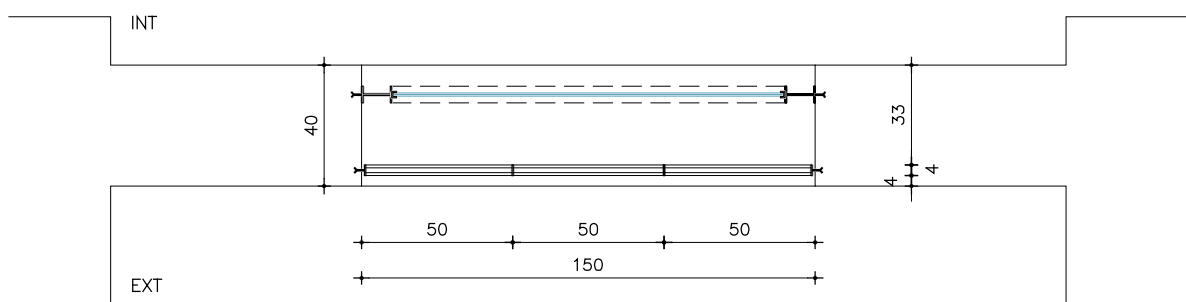


TIPO H10	CANTIDAD : 07	IZQ: -	DER: -	UBICACION : FACHADA LAURNAGA Y VIA
	PLANILLA DE : HERRERIA		PIEZA : REJA	

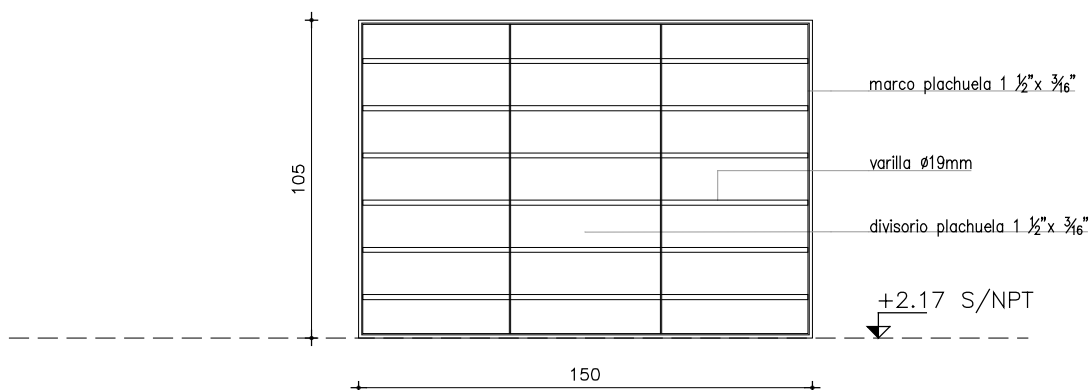

Las aberturas están dibujadas vistas desde el exterior
todas las medidas se verificarán en obra.

MARCO	TIPO	PLANCHUELA 1 1/2"x3/16"	
	COLOCACION		
	ANCLAJE	GRAPAS CON PLATINA CADA 50cm	
	TERMINACIÓN	2 MANOS FONDOS ANTIOXIDO EPOXI + 2 MANOS DE ESMALTE GRIS GRAFITO	

PUERTA	CONTRAMARCO	-	
	HOJA	VARILLAS Ø19 C/15cm LLEVARÁ REFUERZO INTERMEDIO CON PLANCHUELA DE 1 1/2"x3/16"	
	TERMINACION	2 MANOS FONDOS ANTIOXIDO EPOXI + 2 MANOS DE ESMALTE GRIS GRAFITO	
	VIDRIO	TIPO	ESPESOR

HERRAJES	MOVIMIENTO	CANTIDAD	-	MAT.	-
	MANIOBRA		-		-
	CIERRE		-		-
			-		-

OBSERVACIONES	todas las medidas, cantidades, manos y ubicaciones se verificarán en obra.
---------------	--

lamina: H10	obra: FIDEICOMISO DE ADMINISTRACIÓN PARA OBRAS DE INFRAESTRUCTURA EN CANELONES - LLAMADO Nº03/2013 CENTRO CULTURAL DE PANDO archivo: Centro Cultural Pando_planillas-04.dwg	contenido: fecha: 18/03/2014	escala: 1:25
-----------------------	---	-------------------------------------	----------------------