
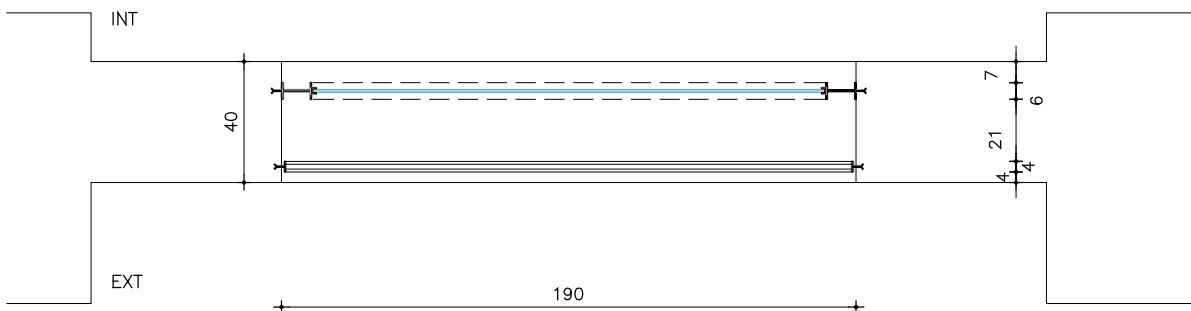


TIPO H12	CANTIDAD : 02	IZQ: -	DER: -	UBICACION : FACHADA ACCESO Y POSTERIOR
	PLANILLA DE : HERRERIA		PIEZA : REJA	

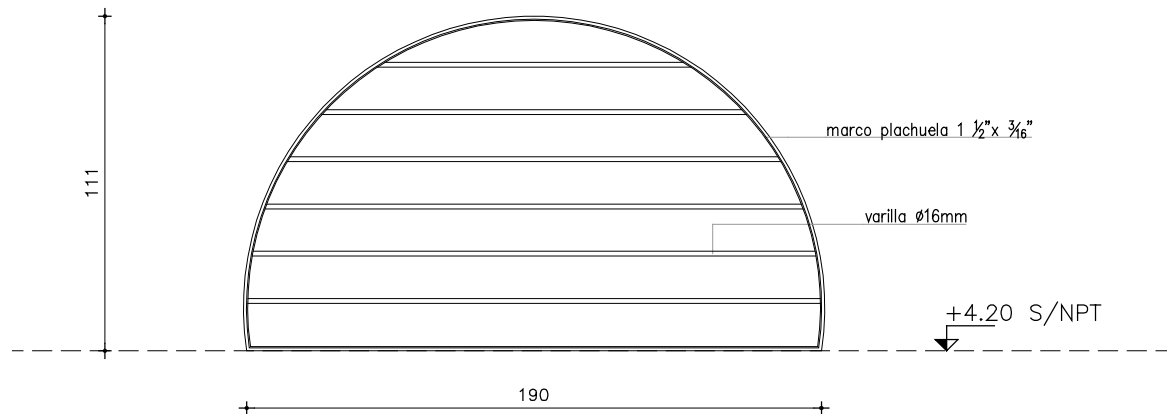

Las aberturas están dibujadas vistas desde el exterior  
todas las medidas se verificarán en obra.

MARCO	TIPO	PLANCHUELA 1 1/2"x3/16"
	COLOCACION	
	ANCLAJE	GRAPAS CON PLATINA CADA 50cm
	TERMINACIÓN	2 MANOS FONDOS ANTIOXIDO EPOXI + 2 MANOS DE ESMALTE GRIS GRAFITO

PUERTA	CONTRAMARCO	-
	HOJA	VARILLAS Ø16 C/15cm LLEVARÁ REFUERZO INTERMEDIO CON PLANCHUELA DE 1 1/2"x3/16"
	TERMINACION	2 MANOS FONDOS ANTIOXIDO EPOXI + 2 MANOS DE ESMALTE GRIS GRAFITO
	VIDRIO	TIPO ESPESOR

HERRAJES	MOVIMIENTO	CANTIDAD	-	MAT.	-
	MANIOBRA		-		-
	CIERRE	-	-		-
			-		-

OBSERVACIONES	todas las medidas, cantidades, manos y ubicaciones se verificarán en obra.
---------------	--

lamina: <b>H12</b>	obra: FIDEICOMISO DE ADMINISTRACIÓN PARA OBRAS DE INFRAESTRUCTURA EN CANELONES - LLAMADO Nº03/2013 <b>CENTRO CULTURAL DE PANDO</b> archivo: Centro Cultural Pando_planillas-04.dwg	contenido:  fecha: 18/03/2014	escala: 1:25  
-----------------------	---	-------------------------------------	----------------------