

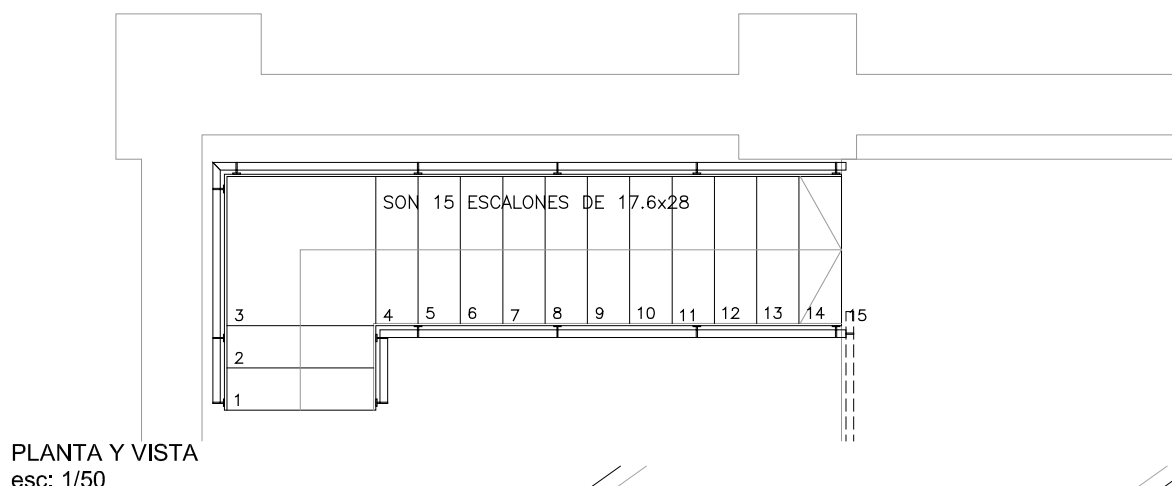


TIPO H13	CANTIDAD : 01	IZQ: -	DER: -	UBICACION : ACCESO
	PLANILLA DE : HERRERIA		PIEZA : ESCALERA	

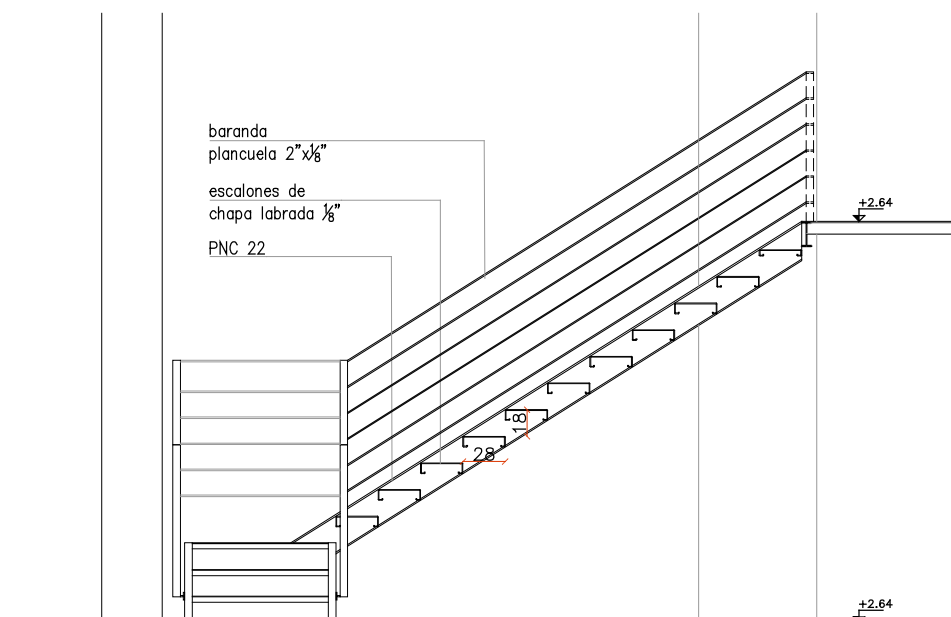

PLANTA Y VISTA
esc: 1/50

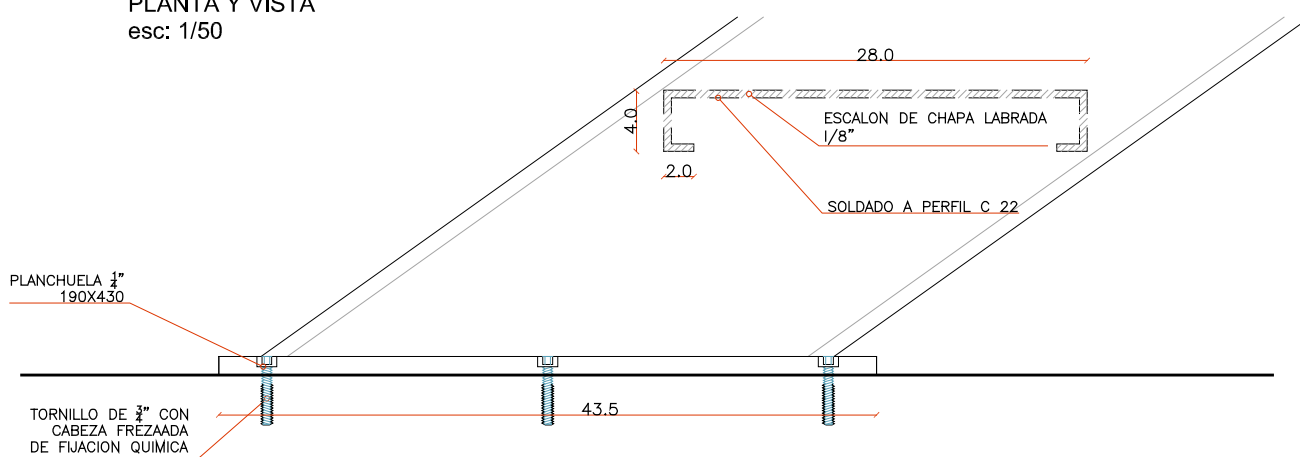

DETALLE ESCALON
esc: 1/5

NOTA: SE AGREGA ESCALERA

OBSERVACIONES todas las medidas, cantidades, manos y ubicaciones se verificarán en obra.

lamina:

H13

obra: FIDEICOMISO DE ADMINISTRACIÓN PARA OBRAS
DE INFRAESTRUCTURA EN CANELONES - LLAMADO N°03/2013

archivo: CENTRO CULTURAL DE PANDO
Centro Cultural Pando_planillas-04.02.dwg

contenido:

fecha: 25/03/2014

escala: 1:50 / 1:5

ST ARQUITECTOS
by ST GROUP

AUTOCAD 2008 S/N 346-32663235