TIPO	CANTIDAD : 02	IZQ: –	DER: –	UBICACION : ENTREPISO
H14	PLANILLA DE : HERRERIA			PIEZA : BARANDA

REVISION 04 25/03/2014

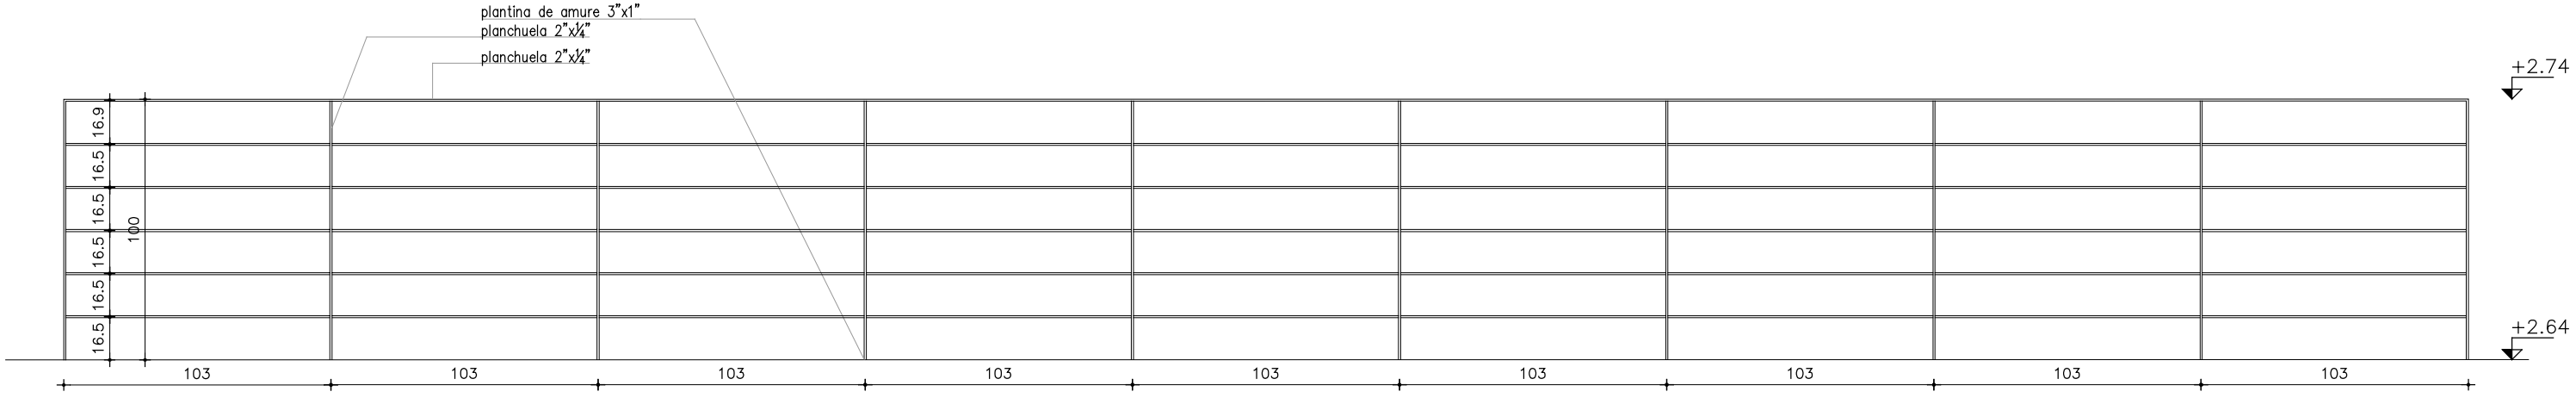

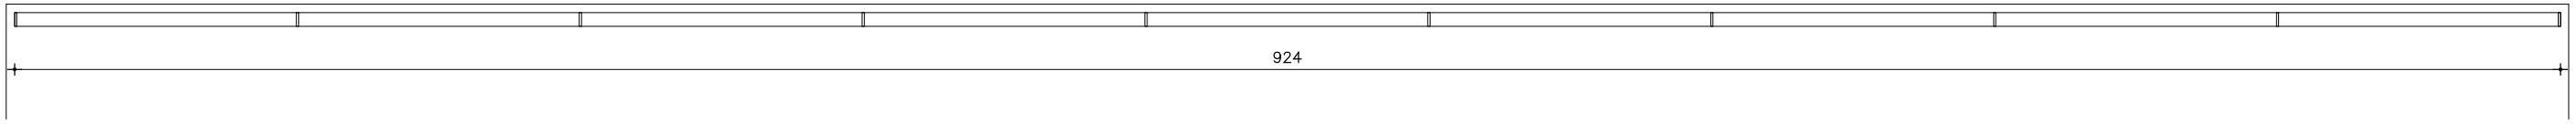

PLANTA Y VISTA TIPO (BARANDA 1)
esc: 1/25

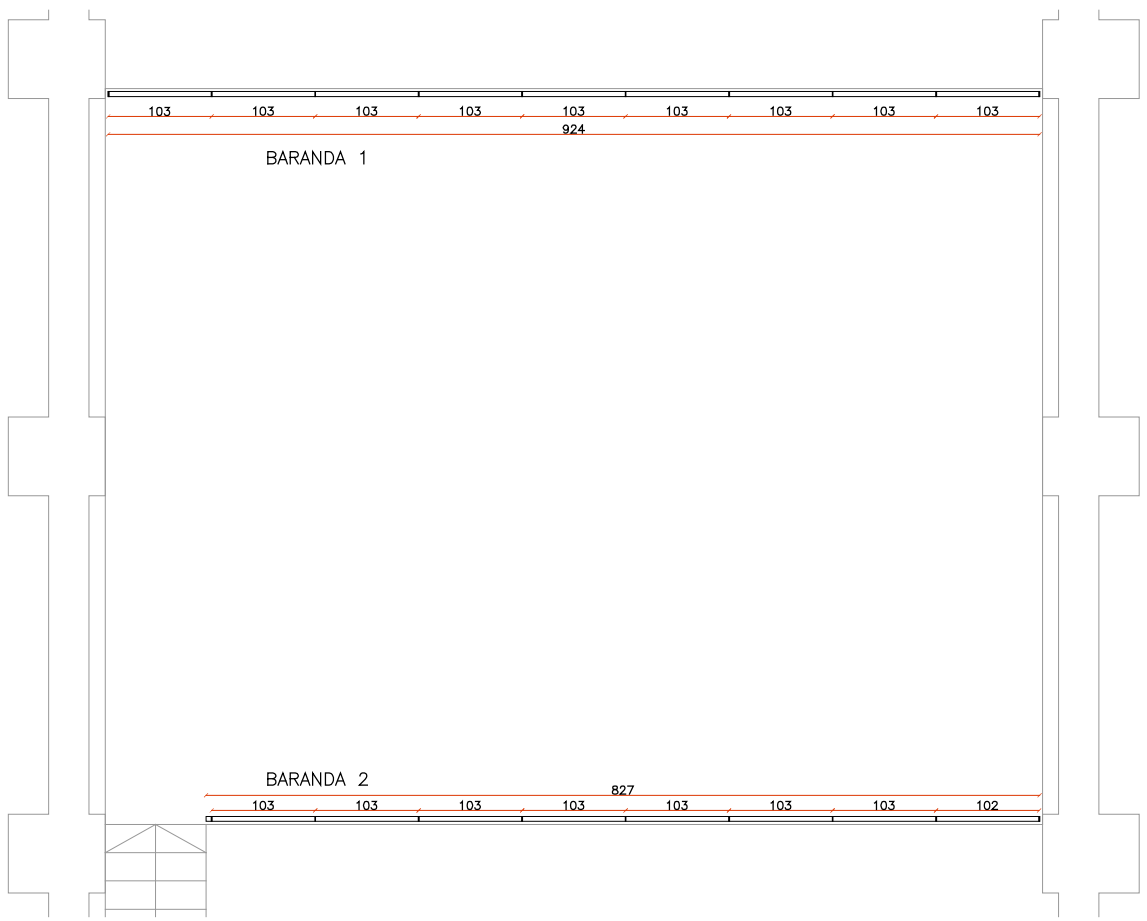

PLANTA GENERAL
esc: 1/75

NOTA: SE AGREGA BARANDA

OBSERVACIONES	todas las medidas, cantidades, manos y ubicaciones se verificarán en obra.

lamina:	obra:	contenido:	
H14	FIDEICOMISO DE ADMINISTRACIÓN PARA OBRAS DE INFRAESTUCTURA EN CANELONES - LLAMADO Nº03/2013 CENTRO CULTURAL DE PANDO archivo: Centro Cultural Pando_planillas-04.02.dwg	fecha: 25/03/2014	escala: 1:25 / 1:75

ST ARQUITECTOS by ST GROUP

AUTOCAD 2008 S/N 346-32663235