


TIPO H15	CANTIDAD : 01	IZQ: -	DER: -	UBICACION : OFICINAS
	PLANILLA DE : HERRERIA		PIEZA : MAMPARAS	

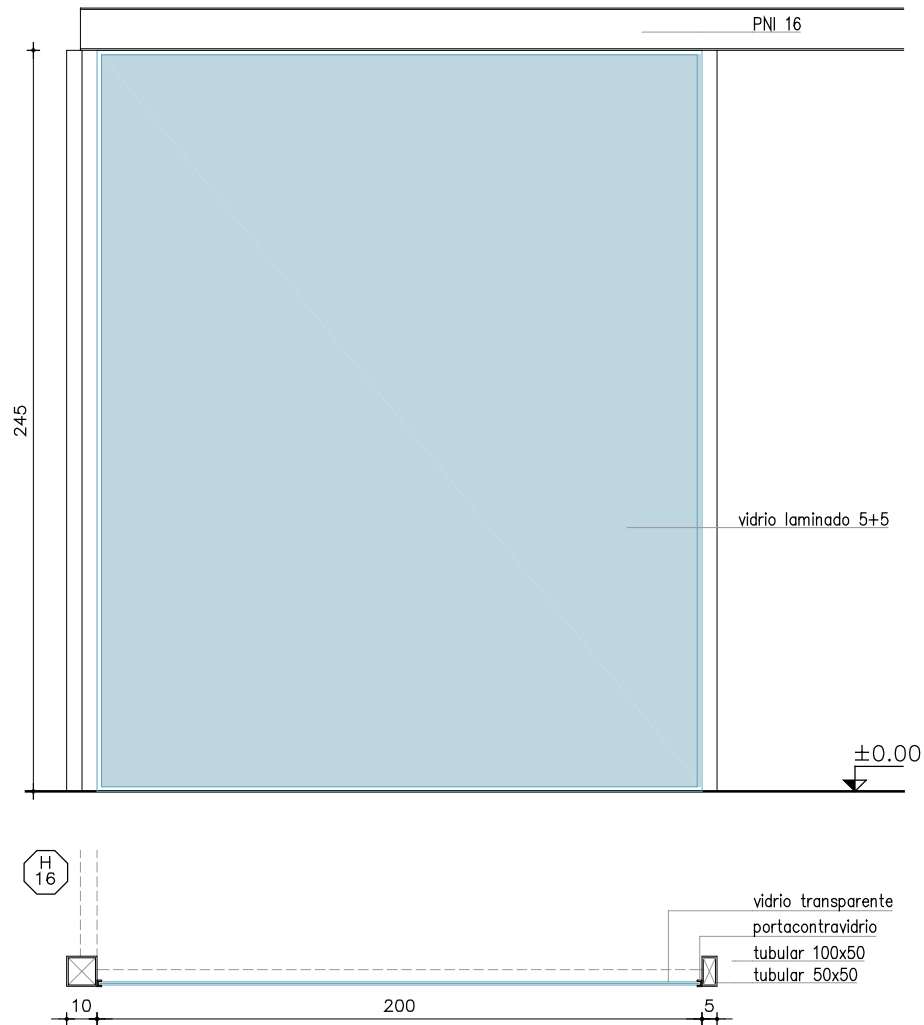

NOTA: SE AGREGA ENTREPISO SUSTITUYE H05

Las aberturas están dibujadas vistas desde el exterior
todas las medidas se verificarán en obra.

MARCO	TIPO	ESTRUCTURA DE TUBULARES 100x50 Y 50x50	
	COLOCACION		
	ANCLAJE	ATORNILLADO A ESTRUCTURA	
	TERMINACIÓN	2 MANOS FONDOS ANTIOXIDO EPOXI + 2 MANOS DE ESMALTE GRIS GRAFITO	

PUERTA	CONTRAMARCO	-	
	HOJA	PORTACONTRAVIDRIO DE ALUMINIO GRIS OSCURO	
	TERMINACION		
	VIDRIO	TIPO TRANSPARENTE	ESPESOR LAMINADO 5+5mm

HERRAJES	MOVIMIENTO	CANTIDAD	-	MAT.	-
	MANIOBRA				-
					-
	CIERRE				-

OBSERVACIONES	todas las medidas, cantidades, manos y ubicaciones se verificarán en obra.
---------------	--

lamina: H15	obra: FIDEICOMISO DE ADMINISTRACIÓN PARA OBRAS DE INFRAESTRUCTURA EN CANELONES - LLAMADO Nº03/2013 CENTRO CULTURAL DE PANDO archivo: Centro Cultural Pando_planillas-04.02.dwg	contenido: fecha: 25/03/2014	escala: 1:25	STARQUITECTOS by ST GROUP
-----------------------	--	-------------------------------------	--------------	-------------------------------------