


TIPO H16	CANTIDAD : 02	IZQ: -	DER: -	UBICACION : OFICINAS
	PLANILLA DE : HERRERIA		PIEZA : MAMPARAS	

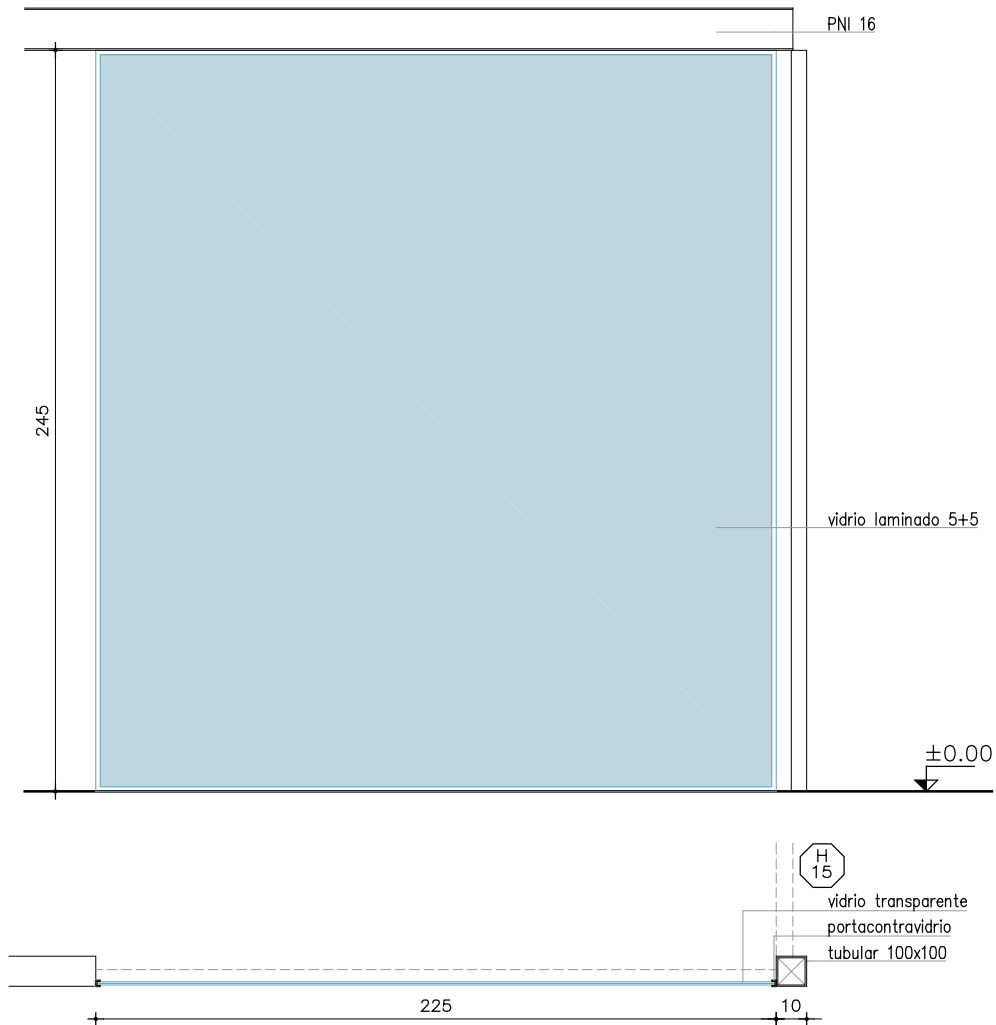

NOTA: SE AGREGA ENTREPISO SUSTITUYE H04

Las aberturas están dibujadas vistas desde el exterior
todas las medidas se verificarán en obra.

MARCO	TIPO	ESTRUCTURA DE TUBULARES 100x50 Y 50x50		
	COLOCACION			
	ANCLAJE	ATORNILLADO A ESTRUCTURA		
	TERMINACIÓN	2 MANOS FONDOS ANTIOXIDO EPOXI + 2 MANOS DE ESMALTE GRIS GRAFITO		

PUERTA	CONTRAMARCO	-		
	HOJA	PORTACONTRAVIDRIO DE ALUMINIO GRIS OSCURO		
	TERMINACION			
	VIDRIO	TIPO TRANSPARENTE	ESPESOR	LAMINADO 5+5mm

HERRAJES	MOVIMIENTO	CANTIDAD	-	MAT.	-
	MANIOBRA		-		-
	CIERRE		-		-
			-		-

OBSERVACIONES	todas las medidas, cantidades, manos y ubicaciones se verificarán en obra.
---------------	--

lamina: H16	obra: FIDEICOMISO DE ADMINISTRACIÓN PARA OBRAS DE INFRAESTRUCTURA EN CANELONES - LLAMADO Nº03/2013 CENTRO CULTURAL DE PANDO archivo: Centro Cultural Pando_planillas-04.02.dwg	contenido: fecha: 25/03/2014	escala: 1:25	ST ARQUITECTOS by ST GROUP
-----------------------	--	---------------------------------	--------------	--------------------------------------