

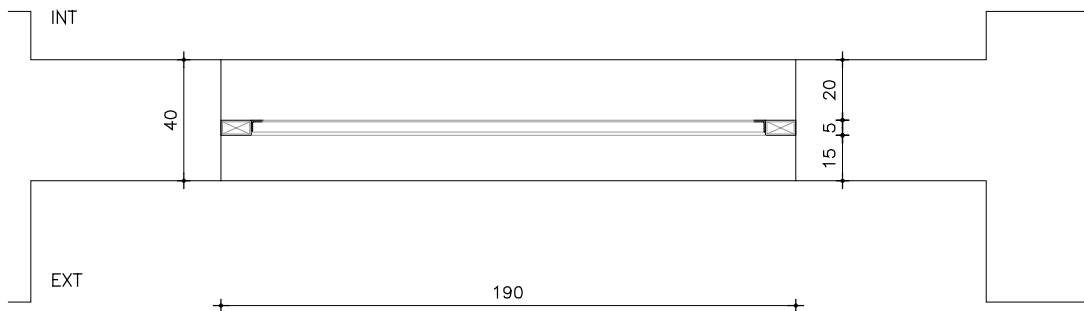
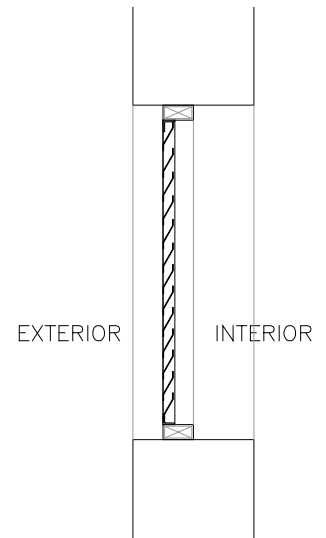


TIPO	CANTIDAD : 01	IZQ: -	DER: -	UBICACION : ACCESO
H17	PLANILLA DE : HERRERIA	PIEZA : CELOSIA		

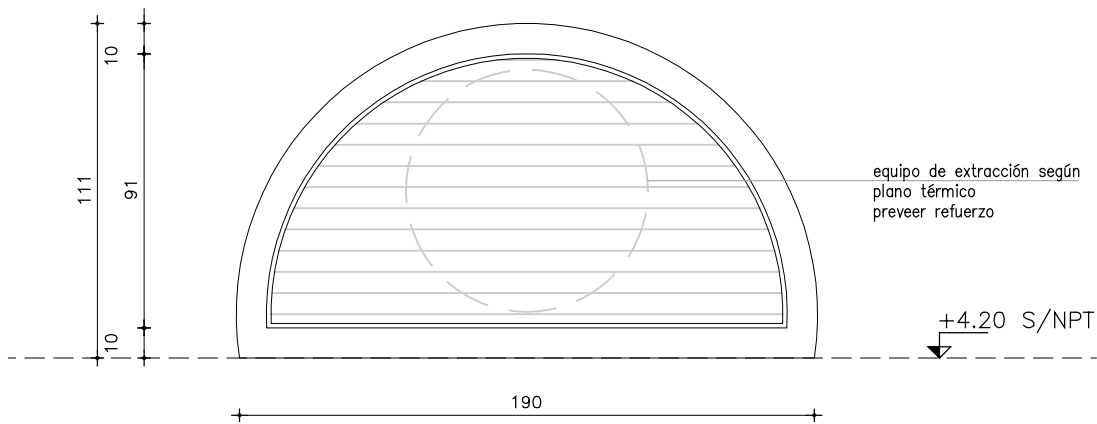

PLANTA Y VISTA Y CORTE  
esc: 1/25

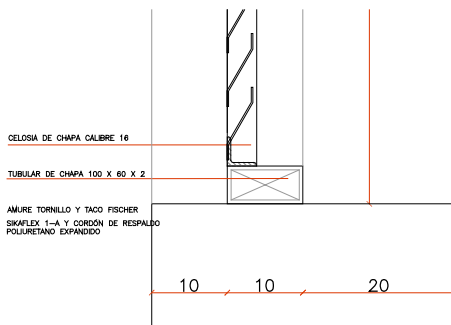

DETALLE  
esc: 1/10

NOTA: SE MODIFICA POR VENTILACIÓN SUSTITUYE H03 Y H12

OBSERVACIONES todas las medidas, cantidades, manos y ubicaciones se verificarán en obra.

lamina:

H17

obra: FIDEICOMISO DE ADMINISTRACIÓN PARA OBRAS  
DE INFRAESTRUCTURA EN CANELONES - LLAMADO N°03/2013

CENTRO CULTURAL DE PANDO

archivo: Centro Cultural Pando\_planillas-04.02.dwg

contenido:

fecha: 25/03/2014

escala: 1:25 / 1:5



AUTOCAD 2008 S/N 346-32663235