



TIPO <b>P01</b>	CANTIDAD <b>2</b>	UBICACION <b>SSHH</b>
	<b>MESADA BAÑOS</b>	

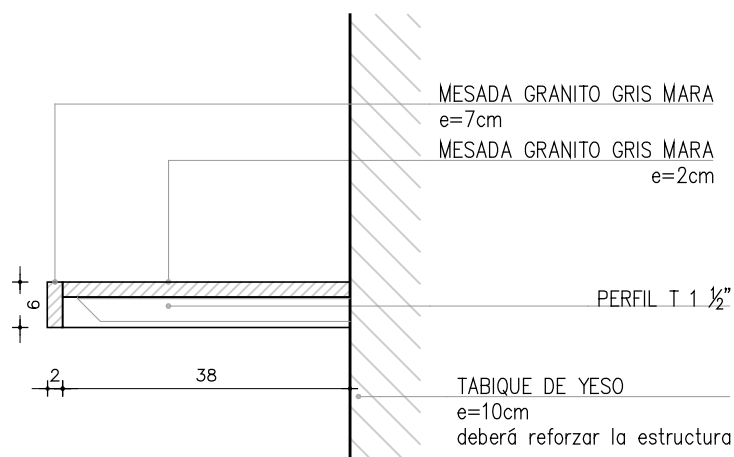

DETALLE 1  
esc 1:10

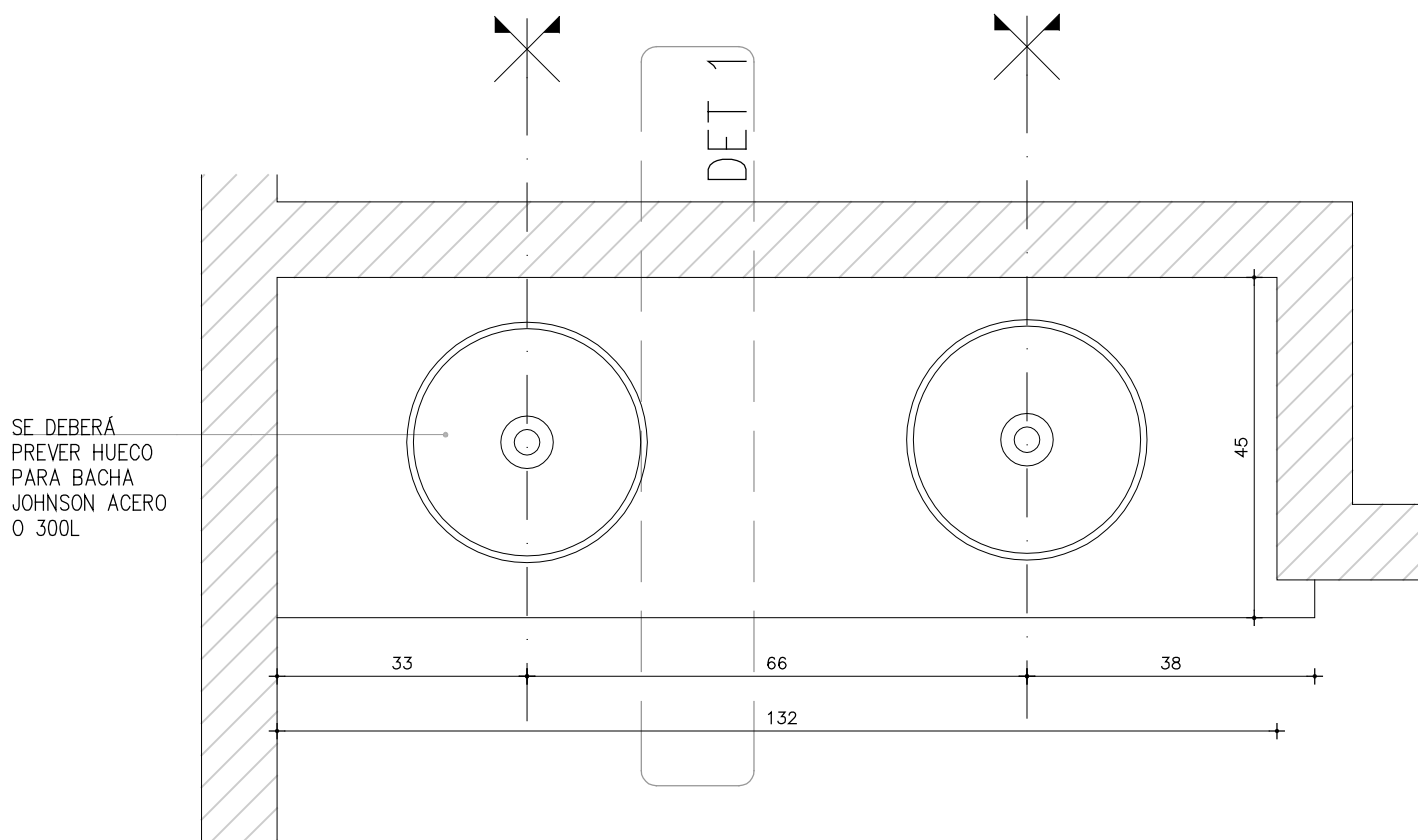

OBSERVACIONES	Todas las medidas se verificarán en obra.
---------------	---

lamina: <b>P01</b>	obra: FIDEICOMISO DE ADMINISTRACIÓN PARA OBRAS DE INFRAESTRUCTURA EN CANELONES - LLAMADO Nº03/2013 <b>CENTRO CULTURAL DE PANDO</b> archivo: Centro Cultural Pando_planillas-04.dwg	contenido: fecha: 14/03/2014 escala: 1:10	<b>STARQUITECTOS</b> by STARUP
-----------------------	---	---	-----------------------------------