
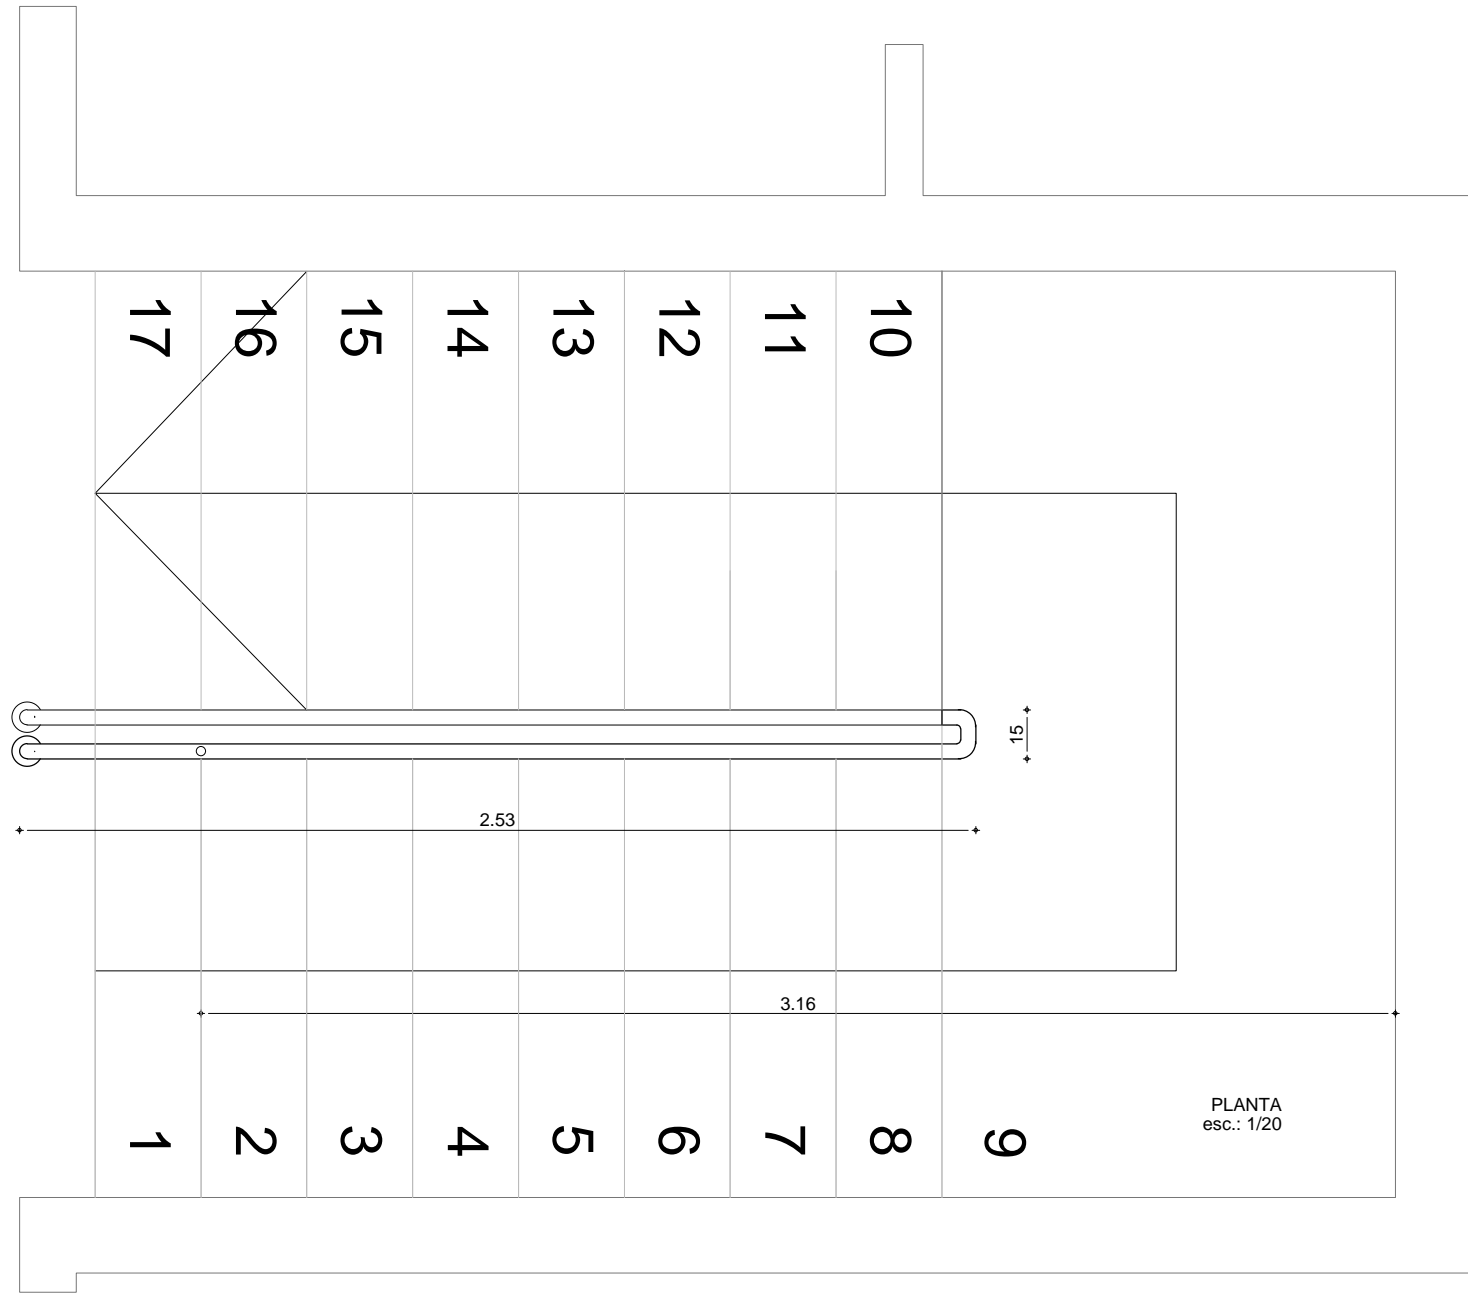


TIPO	AI08	CANTIDAD	1
------	------	----------	---

Chapa	Acero Inoxidable		Espesor	2 mm	Dimensiones	Segun grafico
Calidad	AISI 304		Terminación	Esmerilado		
Mesada	Material	Acero Inoxidable	Dimensiones	Segun grafico	Grifería	-
Frentes	Material	Acero Inoxidable	Dimensiones	Segun grafico	Terminación	Esmerilado
Estantes	Material	Acero Inoxidable	Dimensiones	Segun grafico	Terminación	Esmerilado
Apoya bands.	Material	Caño Acero Inox.	Dimensiones	Ø19 mm / largo s/grafico	Terminación	Brillante
Otros						


Observaciones: Lleva zocalo inferior rehundido s/grafico
NOTA: Se rectificaran medidas en obra

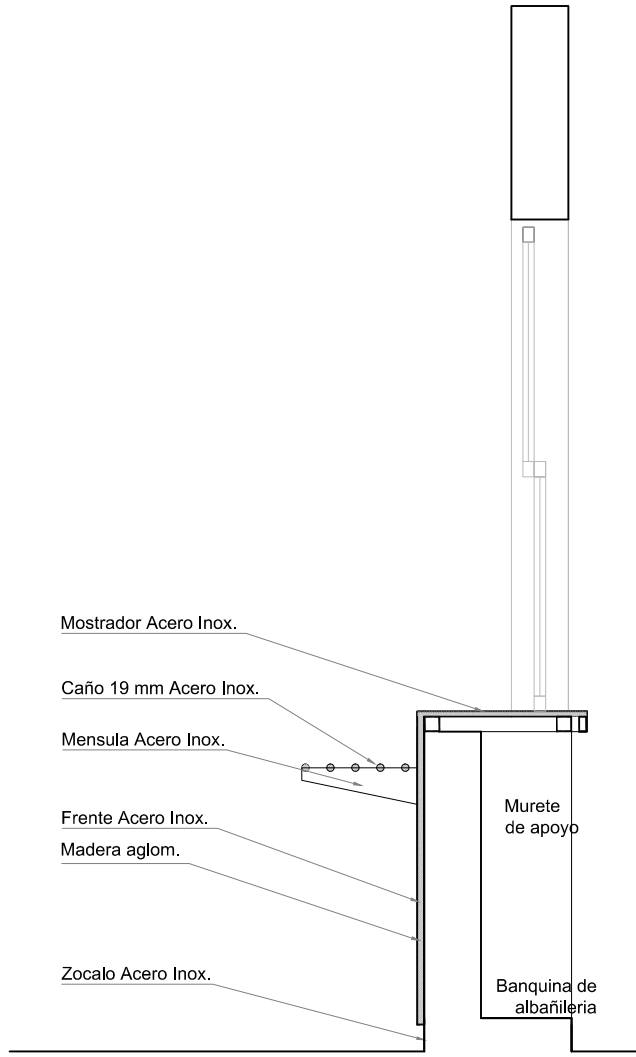

TIPO	AI09	CANTIDAD	1
------	------	----------	---

Chapa	Acero Inoxidable		Espesor	1.2 mm	Dimensiones	Segun grafico
Calidad	AISI 304		Terminación	Esmerilado		
Pasamanos	Material	Caño Acero Inox.	Dimensiones	Diam. 50mm / esp. 5mm	Terminación	Esmerilado
Parantes	Material	Caño Acero Inox.	Dimensiones	Diam. 30mm / L. s/ grafico	Terminación	Esmerilado
Divisores	Material	Linga Acero Inox.	Dimensiones	Segun grafico	Terminación	Esmerilado
Tapajuntas	Material	Planchuela Acero Inox.	Dimensiones	Diam.50mm / e. 5mm	Terminación	Esmerilado
Otros	Lleva dispositivos de tensado en Acero inox.					

Observaciones: Se repite en cuatro niveles.
NOTA: Se rectificaran medidas en obra

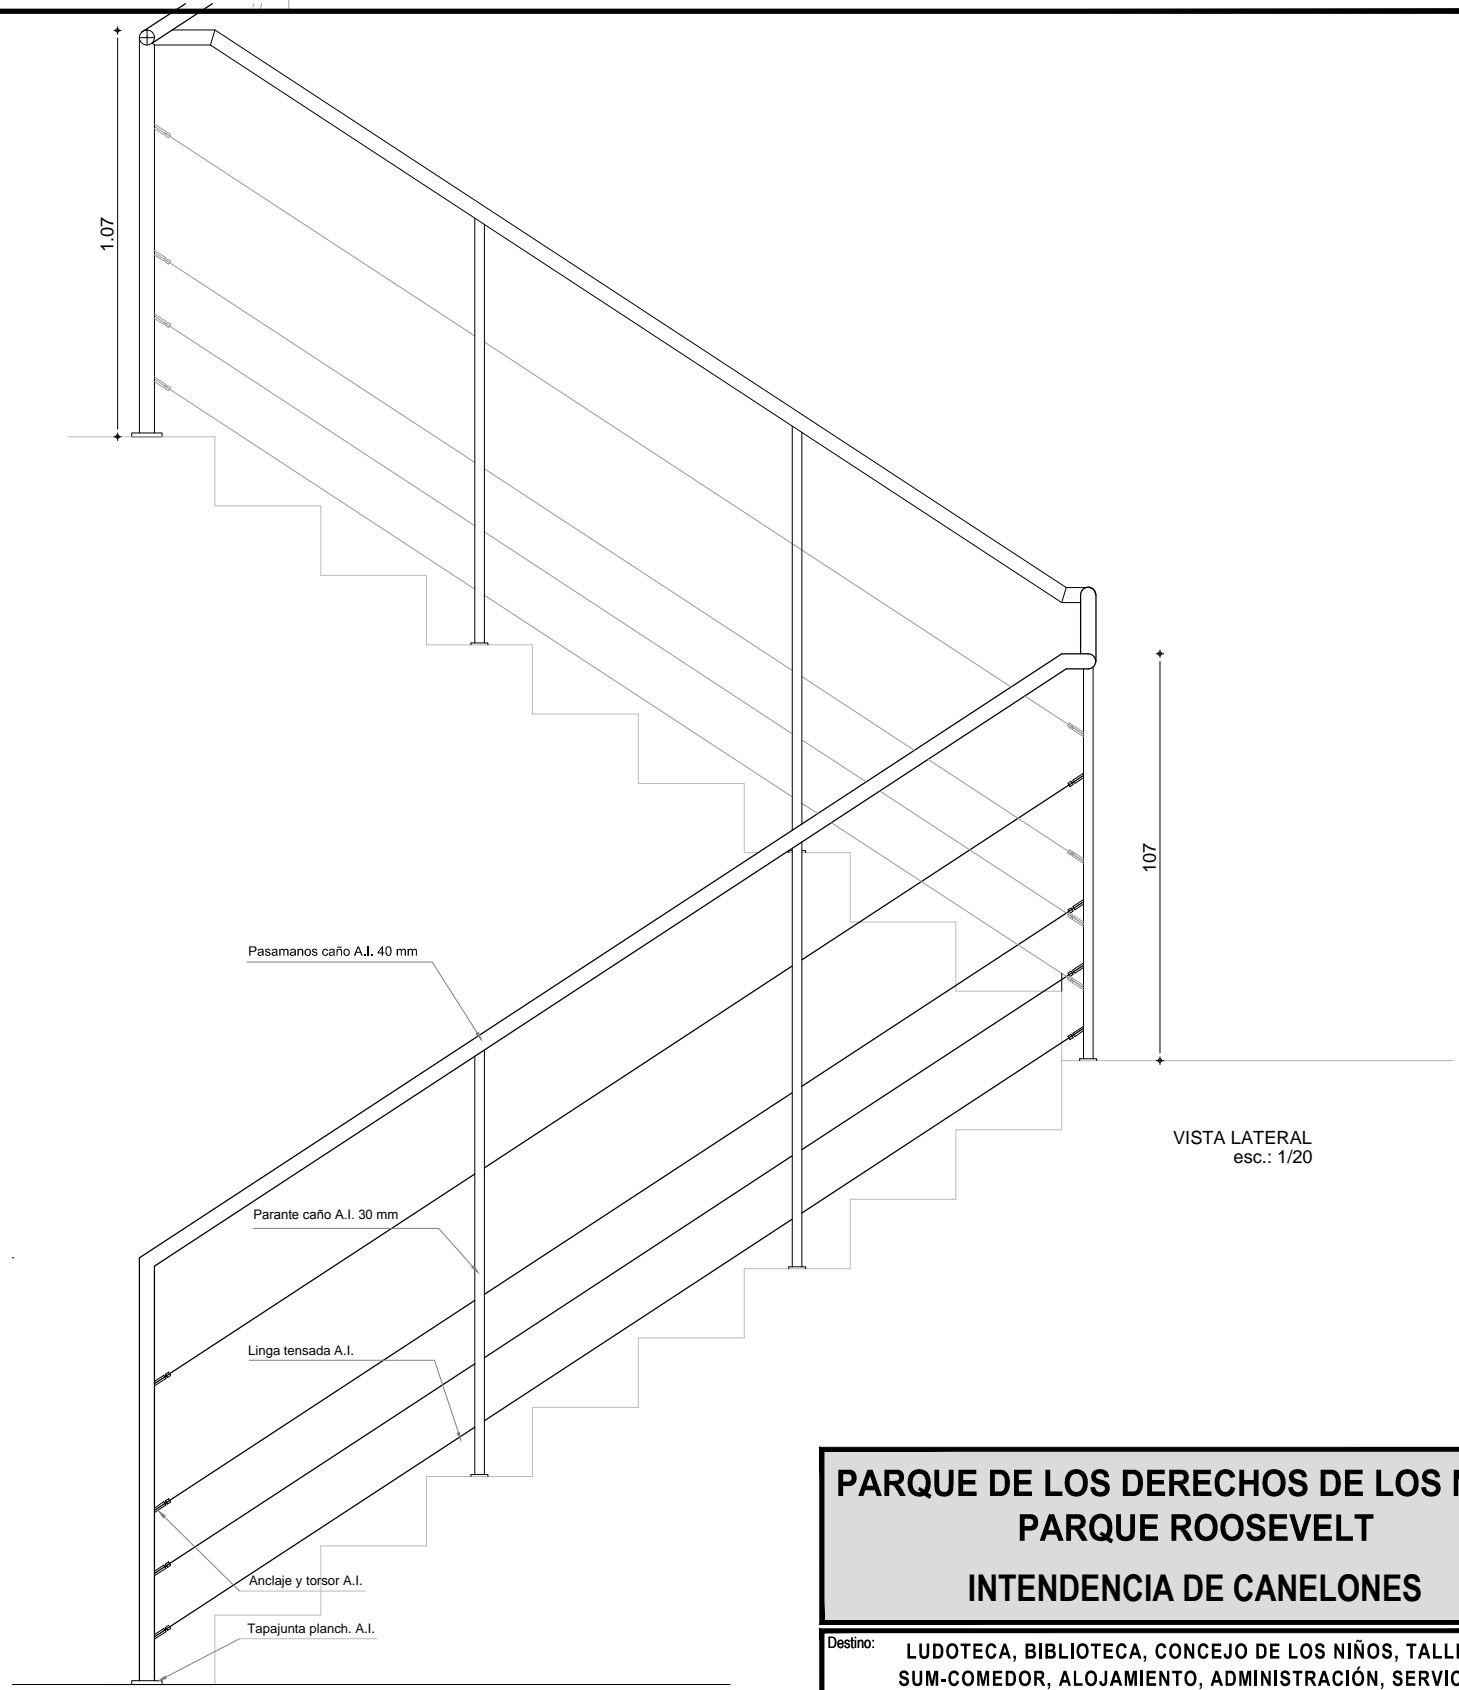

PARQUE DE LOS DERECHOS DE LOS NIÑOS PARQUE ROOSEVELT INTENDENCIA DE CANELONES

Destino: LUDOTECA, BIBLIOTECA, CONCEJO DE LOS NIÑOS, TALLER, SUM-COMEDOR, ALOJAMIENTO, ADMINISTRACIÓN, SERVICIOS

Escala:	1: 20	PLANILLAS ACERO INOXIDABLE	Lámina: AI03
Fecha:			

Firmas:

Contrafirmas: Propietario: Arq. PEDRO CALZAVARA
por l. CANELONES

Técnico: ARQ. PEDRO CALZAVARA
pedrocalzavara@gmail.com CIP Nº: 66085