



SECTOR 1


PLANTA ALTA

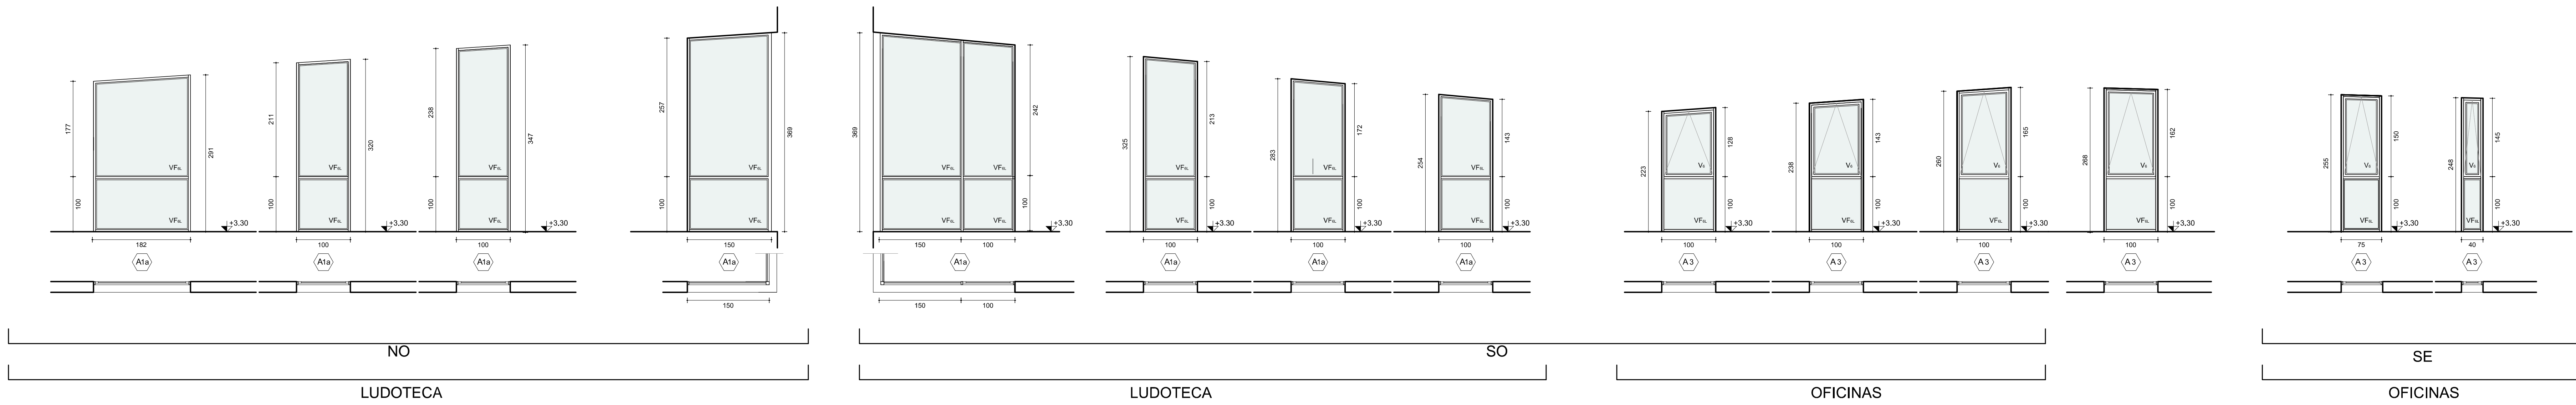



PLANTA BAJA

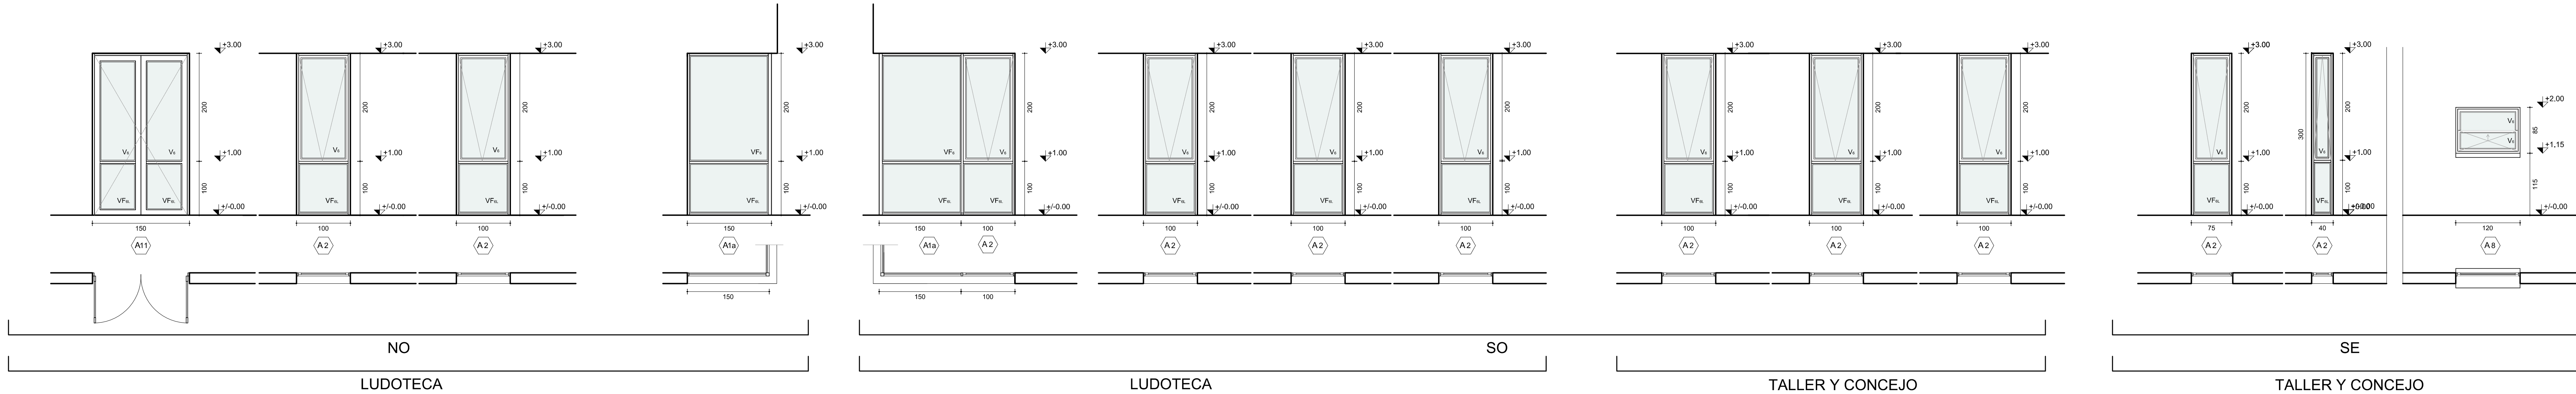

PLANTA BAJA

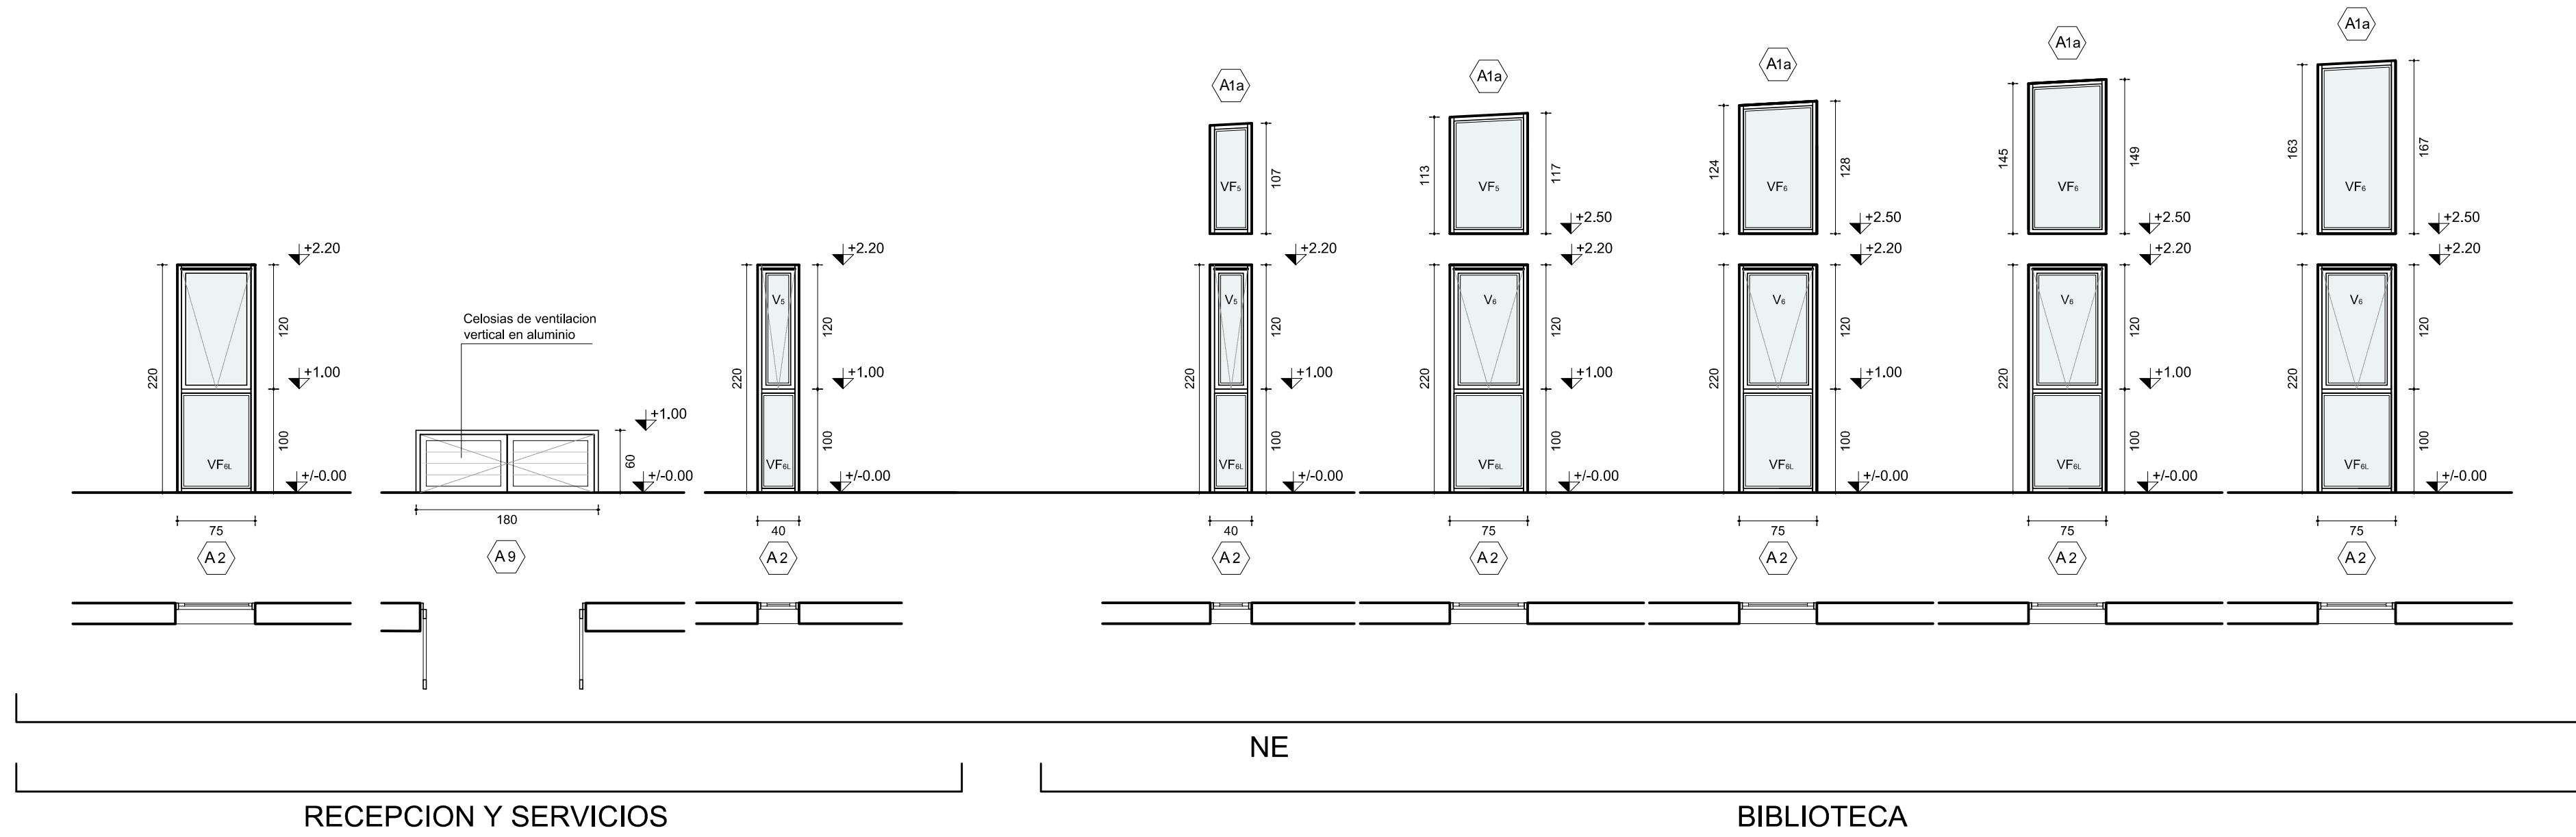

PLANTA MIRADOR

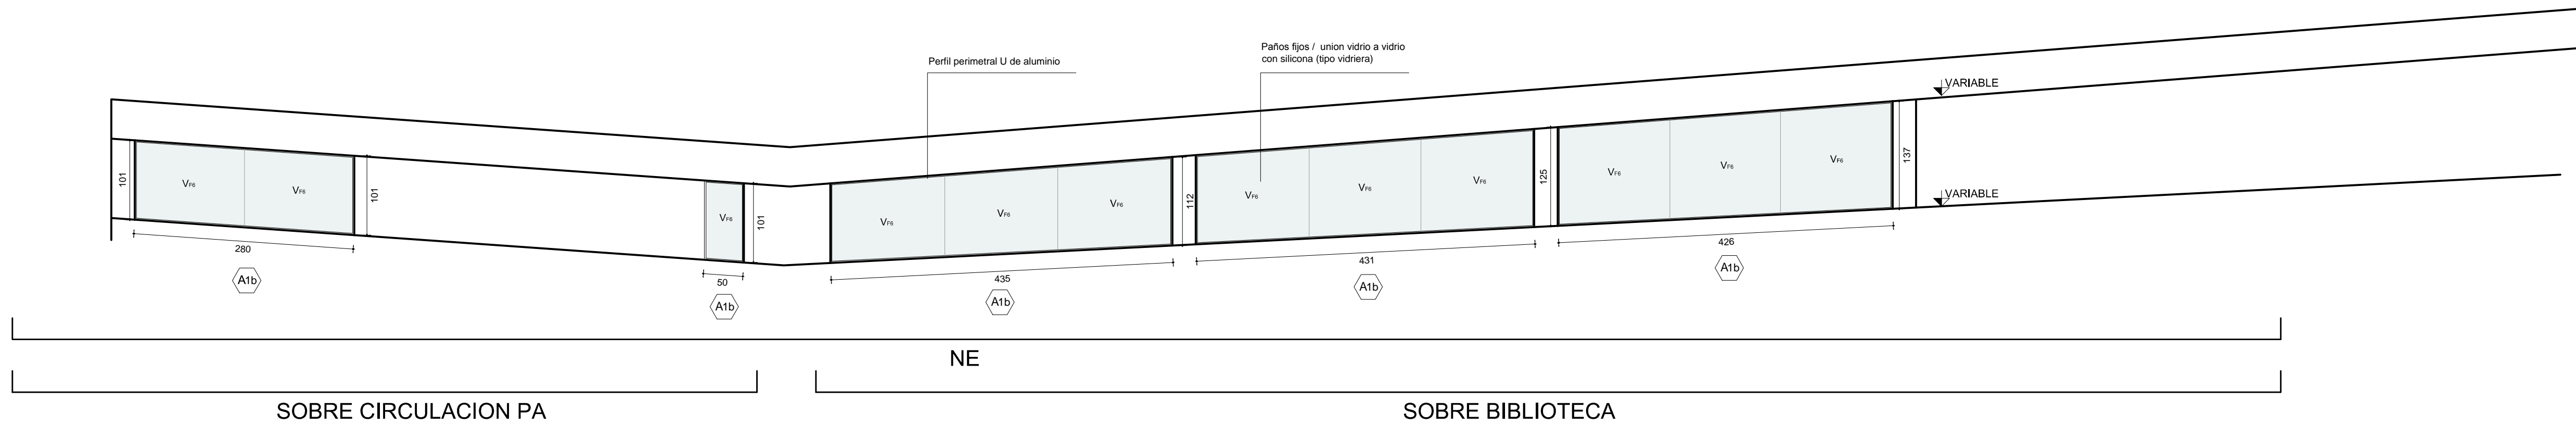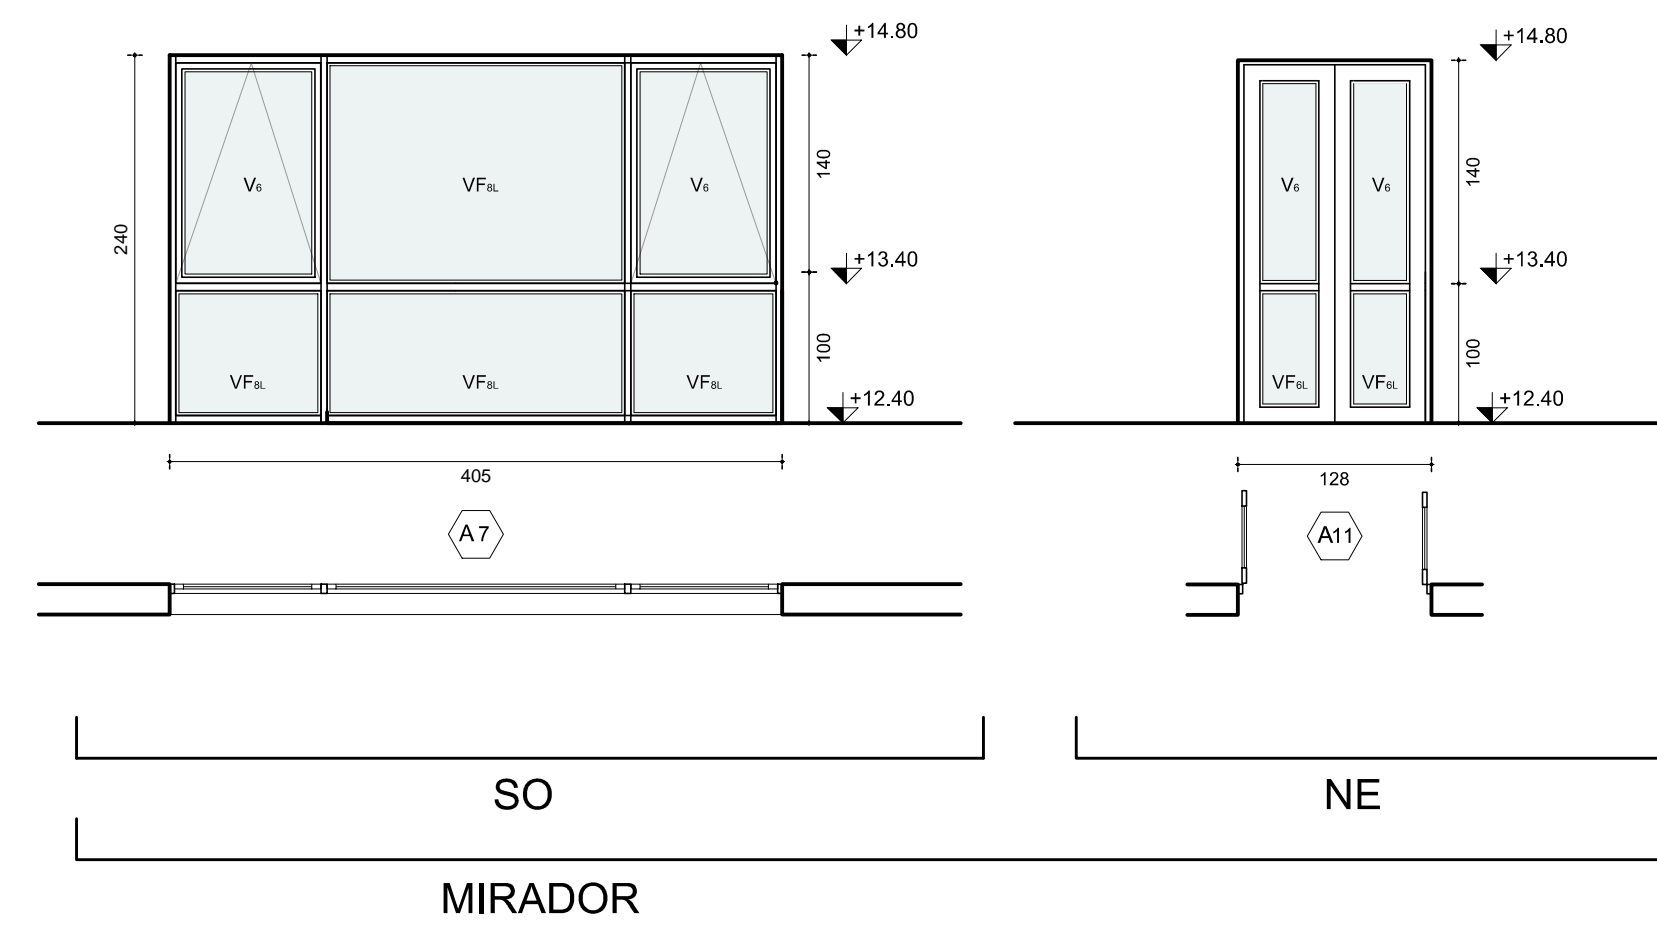

ESPECIFICACIONES DE ALUMINIO:

ABERTURAS

Material: Aluminio anodizado
Espesor anod. e=25 micras
Terminación: natural
Serie: GALA
Procedencia: Aluminios del Uruguay

Tipo Corrediza:

Movimiento: Rodamientos de nylon
Maniobra: Tirador - manoton aplicado
Cierre inyección/ enganche con ocluser
Otros: Felpilla tipo Schlegel
Protectores de desagüe

Tipo Batiente:

Serie:
Ventanas PROBBA
Puertas GALA 66

Movimiento:
Ventanas/ bisagras flash de aluminio
Puertas/ pomelas de aluminio

Maniobra:
Brazo de empuje Probba Ombu 224 mm
Picaporte de aluminio / Tirador de caño
Acero inox. en puertas Ø 30mm-largo 1m

Cierre:
Cerradura de seguridad tipo Star doble pa
pasador inf-sup p/hoja fijado en seg. hoja


Vidrios:

- VF 6: Vidrio fijo e= 6mm
- VF 6L: Vidrio fijo laminado e=3+3mm
- VF8L: Vidrio fijo laminado e=4+4mm
- V 4/5/6/8: Vidrio e=4/5/6/u 8mm

Contravindrios:
Aluminio+burletes EPDM / PVC

Celosas:
Lamas fijas de aluminio para
ventilación fijadas a marco aluminio
c/remaches pop

NOTA: TODAS LAS MEDIDAS SE VERIFICARAN EN OBRA

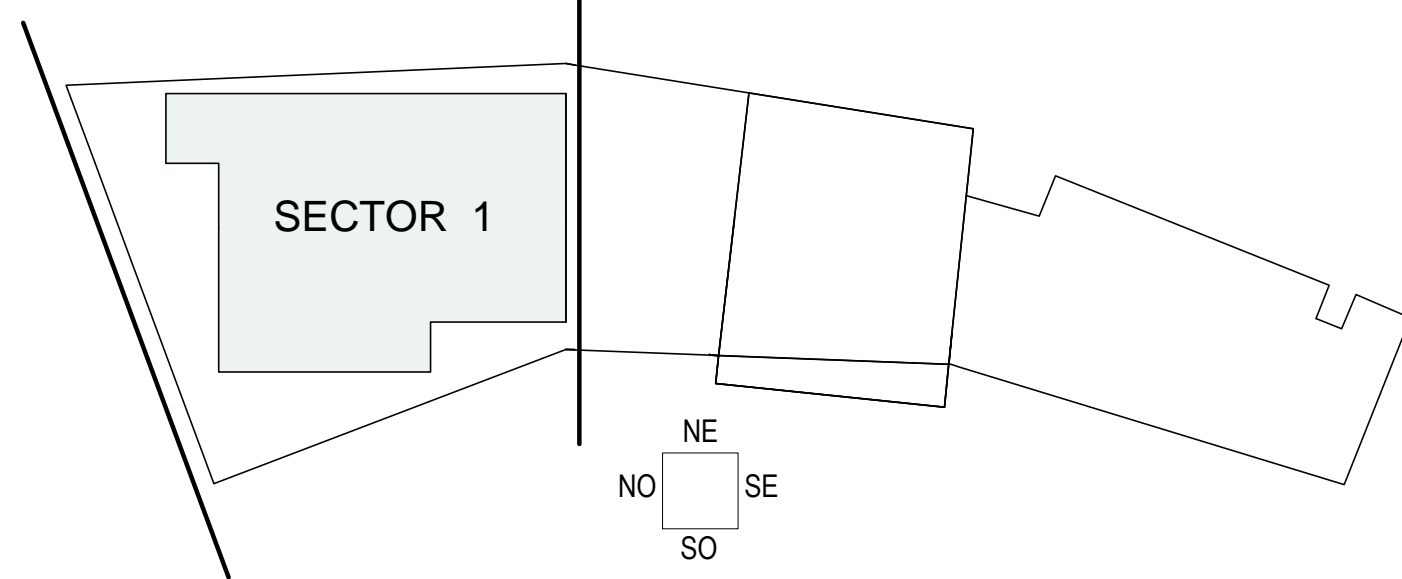

PARQUE DE LOS DERECHOS DE LOS NIÑOS					
PARQUE ROOSEVELT					
INTENDENCIA DE CANELONES					
Domicilio: LUDOTECIA, BIBLIOTECA, CONJUNTO DE LOS NIÑOS, TALLER, SUM-COMEDOR, ALOJAMIENTO, ADMINISTRACIÓN, SERVICIOS					
Duración:		Sector 1			Lote(s)
1:50					AL01
Fecha: 2014 2010		ALUMINIO			
Firmas:					
Contratistas:		Propietario		Técnico	
		por M. CANELONES		Ayo PEDRO CALZAVARA.	
Técnico:		ARO, PEDRO CALZAVARA <small>PROPIETARIO Y REPRESENTANTE LEGAL</small>			C.R.N. 66085