


CORTE AA - SECTOR 3

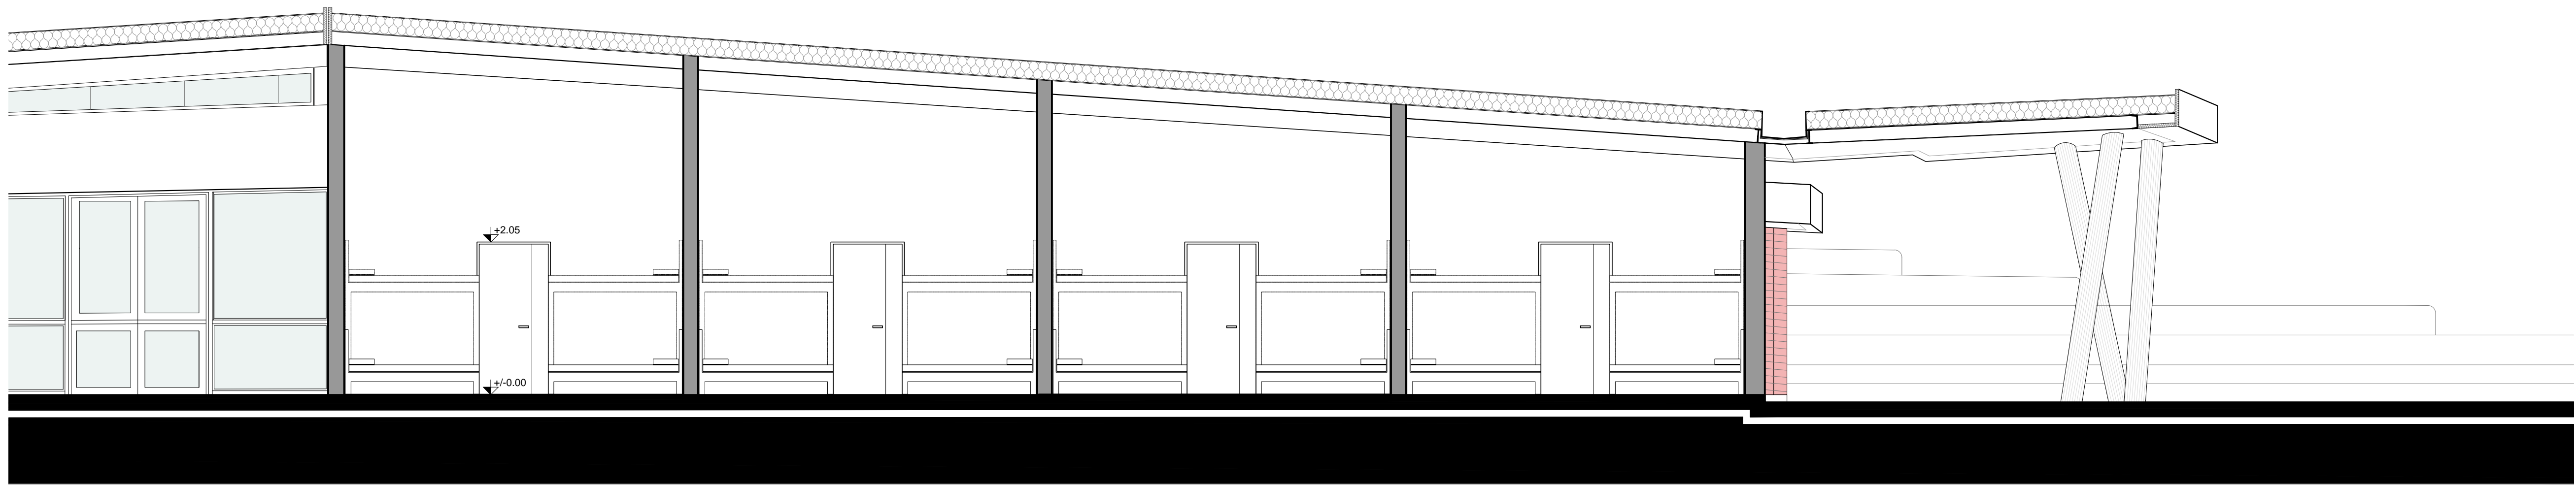

CORTE BB - SECTOR 3

PARQUE DE LOS DERECHOS DE LOS NIÑOS
PARQUE ROOSEVELT
INTENDENCIA DE CANELONES

Destino: LUDOTECA, BIBLIOTECA, CONCEJO DE LOS NIÑOS, TALLER,
SUN-COMEDOR, ALOJAMIENTO, ADMINISTRACIÓN, SERVICIOS

Escala:	CORTES - SECTOR 3	Lema:
Fecha:		

2014
#63810

Firmas:

Propietario: por I. CANELONES
Técnico: Arq. PEDRO CALZAVARA

Técnico: ARQ. PEDRO CALZAVARA
pedrocalzavara@gmail.com

G.P. N°:
66085