




PLANTA DE TECHOS

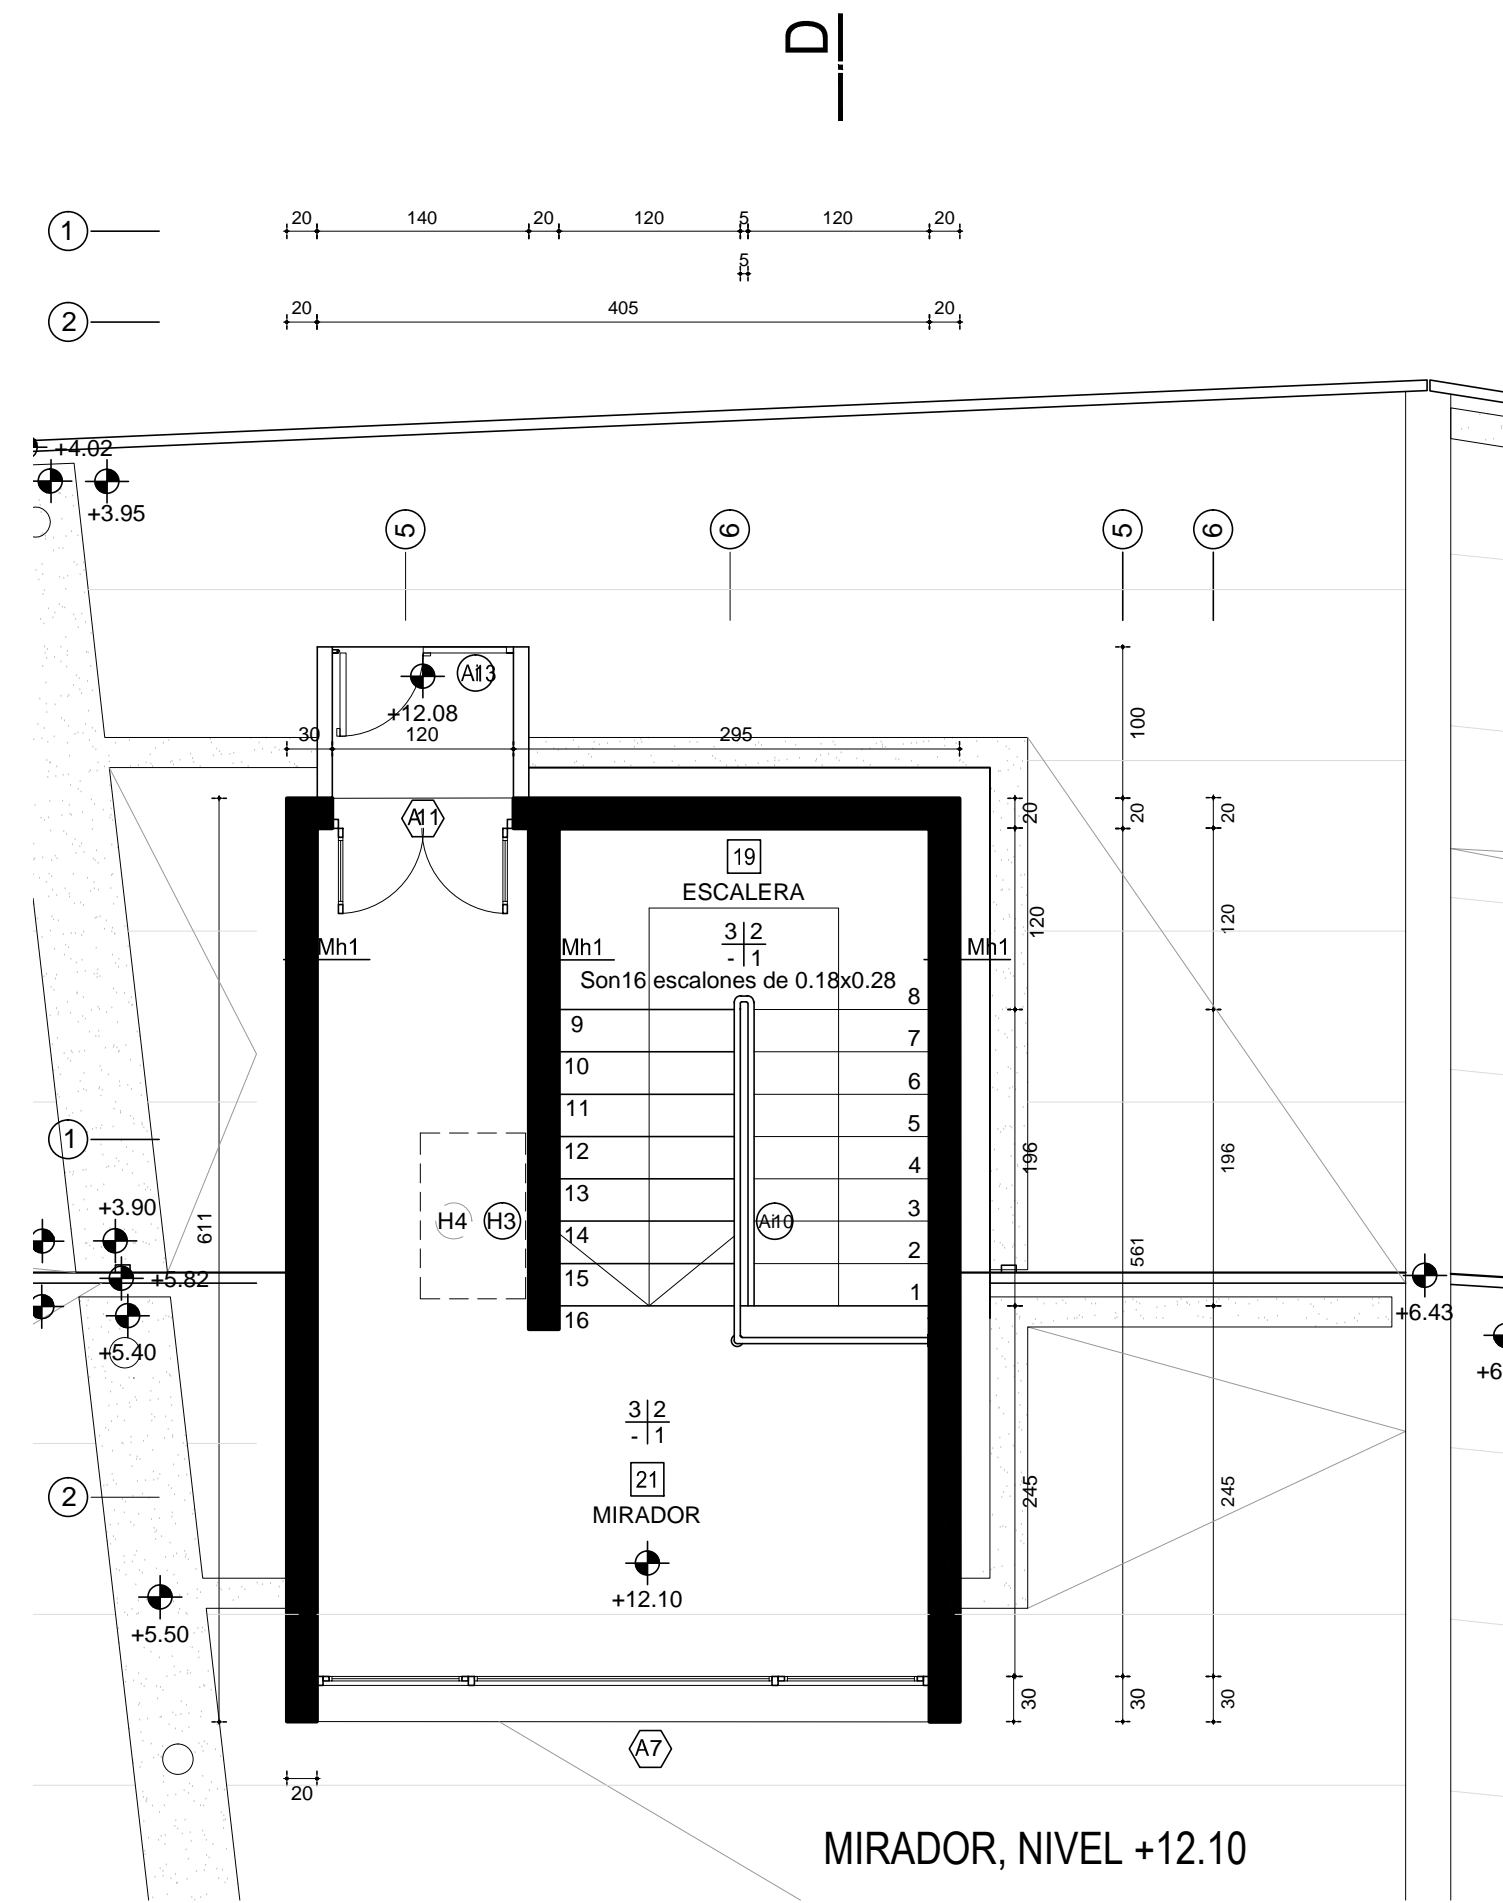


MIRADOR, NIVEL +12.10

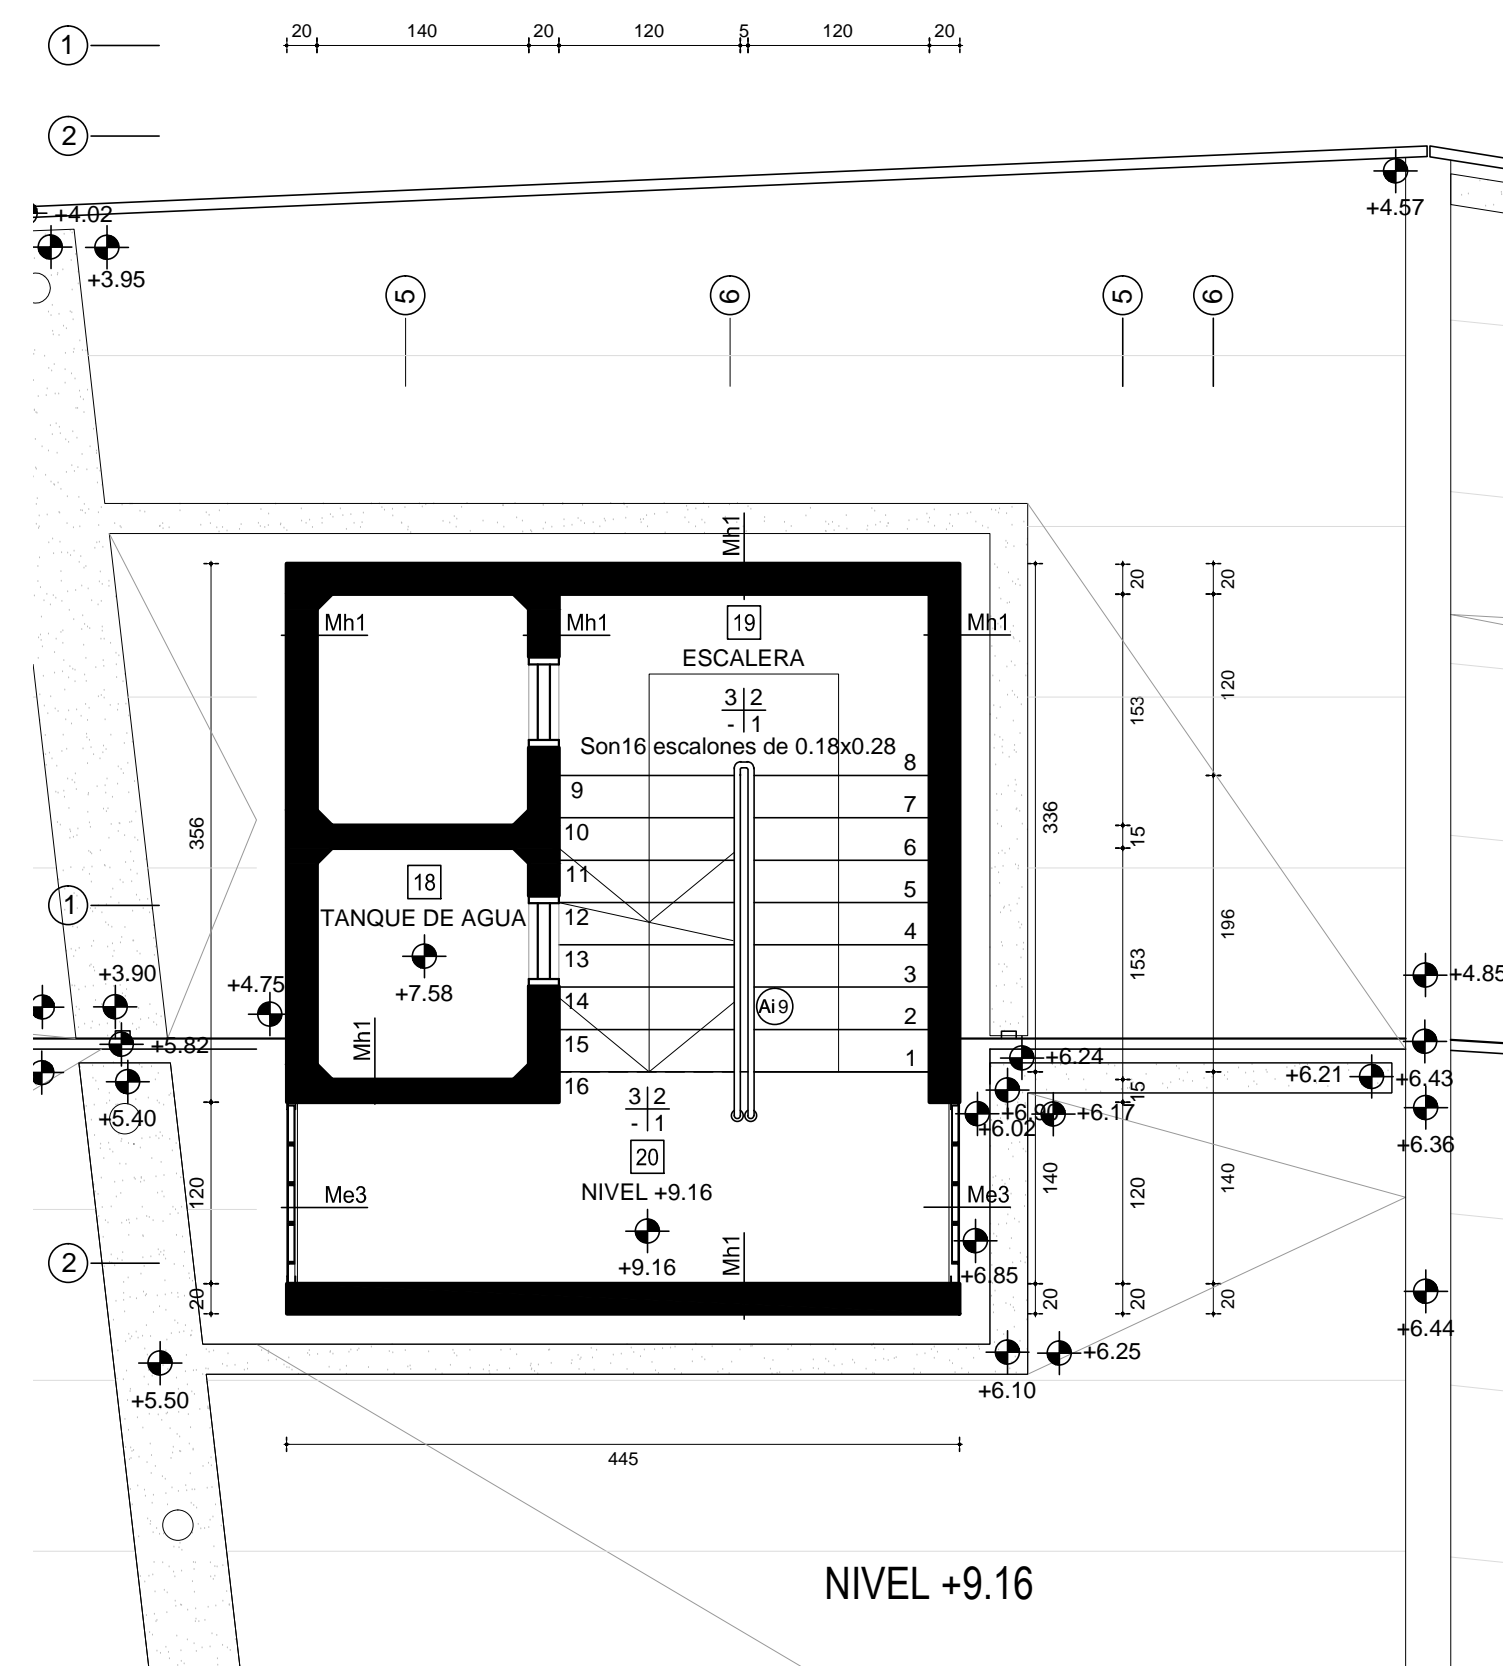

NIVEL +9.16

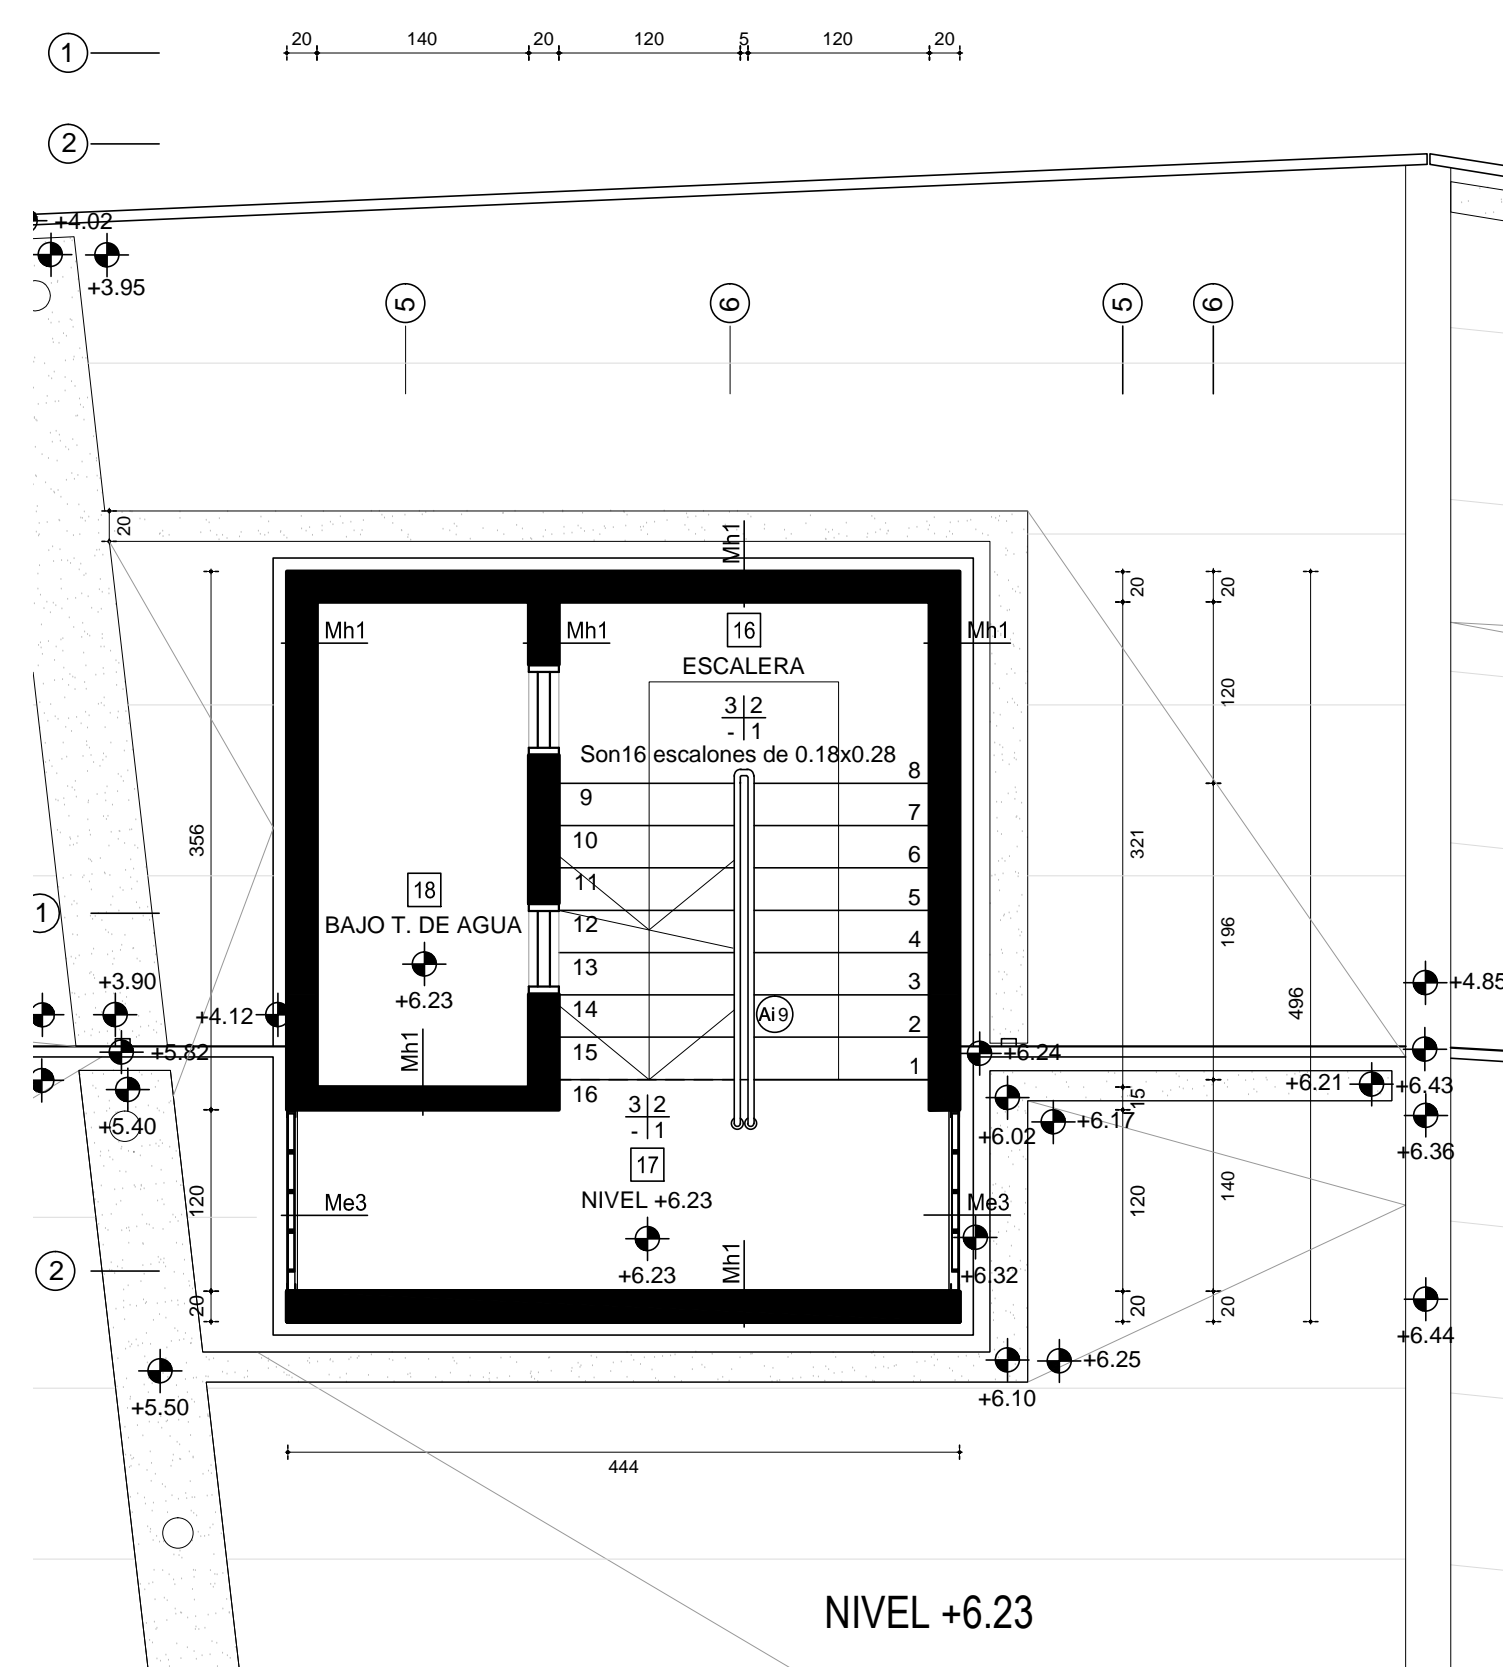

NIVEL +6.23

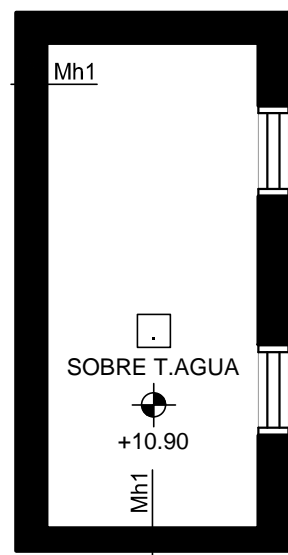


NIVEL +10.90

TERMINACIONES

CIELORRASO	PARED
ZOCALO	PISO
1. PARED VISO	1. REVOQUE
2. CIELORRASO VISO	2. HORMIGÓN VISTO
3. CORMAÇA	3. CORMAÇA
4. HORMIGÓN VISTO	4. PIEDRA A LIBRELLA
ZOCALO	PISO
1. PORCELANATO	1. PORCELANATO NATURAL MATE
2. BOMBUCLIO LAVADO IN SITU	2. BOMBUCLIO LAVADO IN SITU
3. PIEDRA PUEBLO	3. PIEDRA PUEBLO
4. HORMIGÓN FRATASADO	4. HORMIGÓN FRATASADO

SECTOR 1

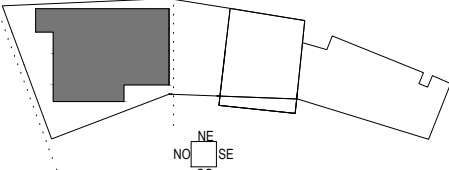

PARQUE DE LOS DERECHOS DE LOS NIÑOS
PARQUE ROOSEVELT
INTENDENCIA DE CANELONES

PROYECTO: LUDOTECA, BIBLIOTECA, CONSEJO DE LOS NIÑOS, TALLER, SUM-COMEDOR, ALOJAMIENTO, ADMINISTRACIÓN, SERVICIOS

ESCALA: 1:50

FECHA: 2014

PROYECTO: PLANTA TECHOS SECTOR 1

PROYECTO: ALBAÑILERIA

PROYECTO: PT.S1

PROYECTO: 66055