



MUROS INTERIORES

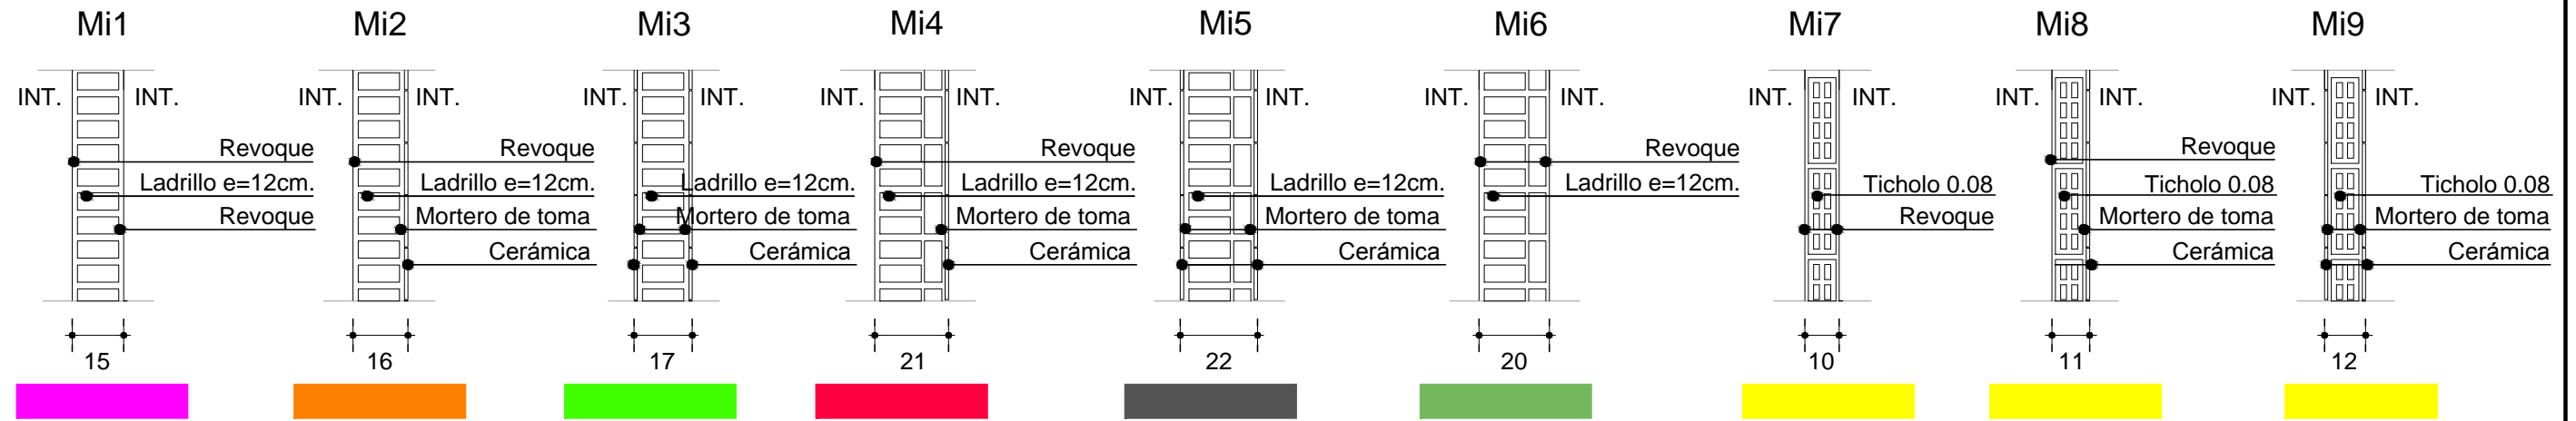





MUROS EXTERIORES

Me3



U-GLAS  
Tipo TEK26 o similar  
Colocación:  
VERTICAL  
"DOBLE CON ALAS  
ENTRELAZADAS"

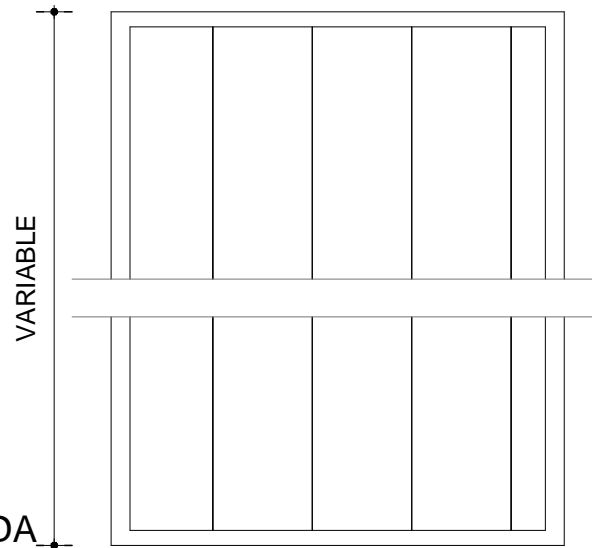

PLANTA

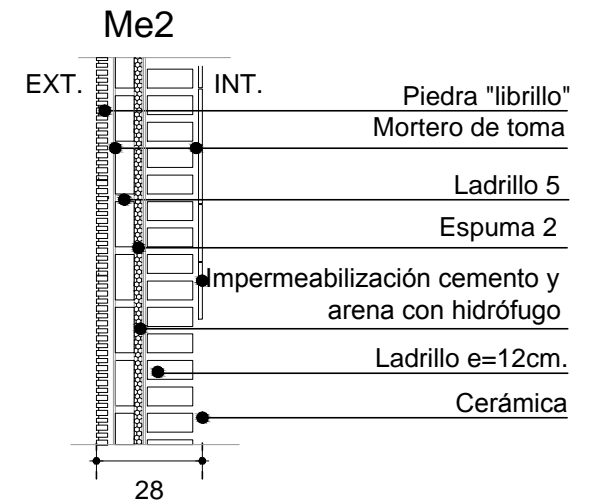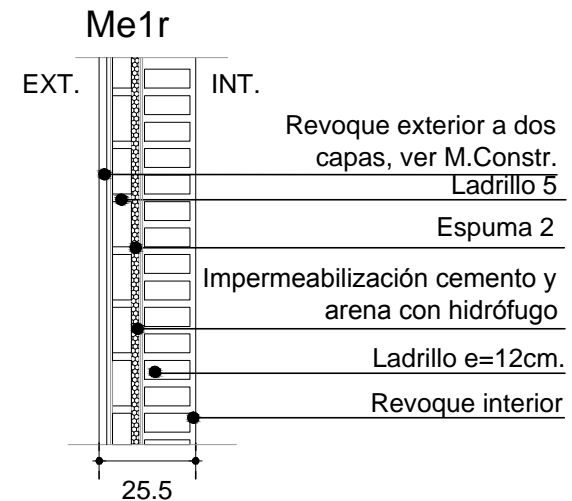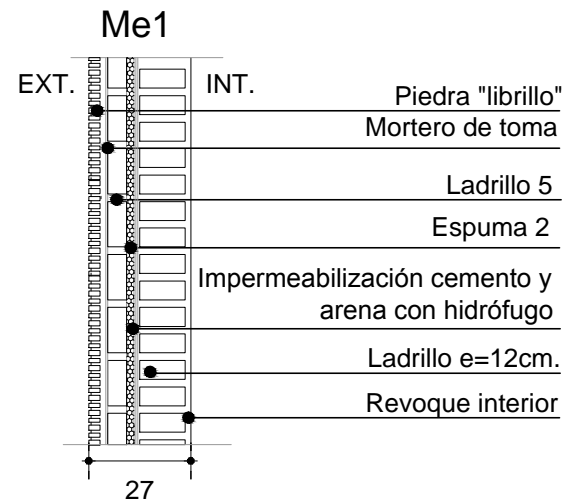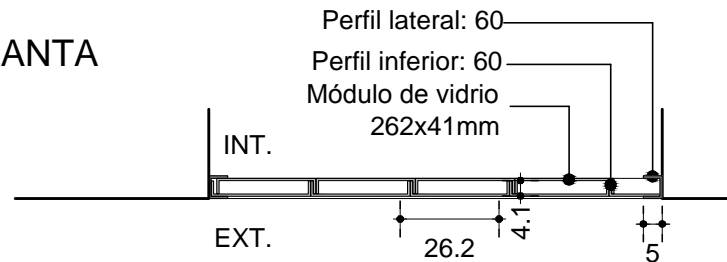

PANTALLAS HORMIGON

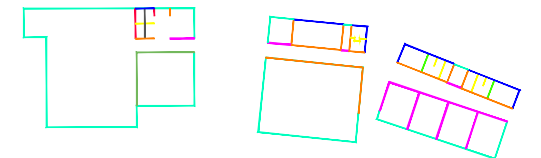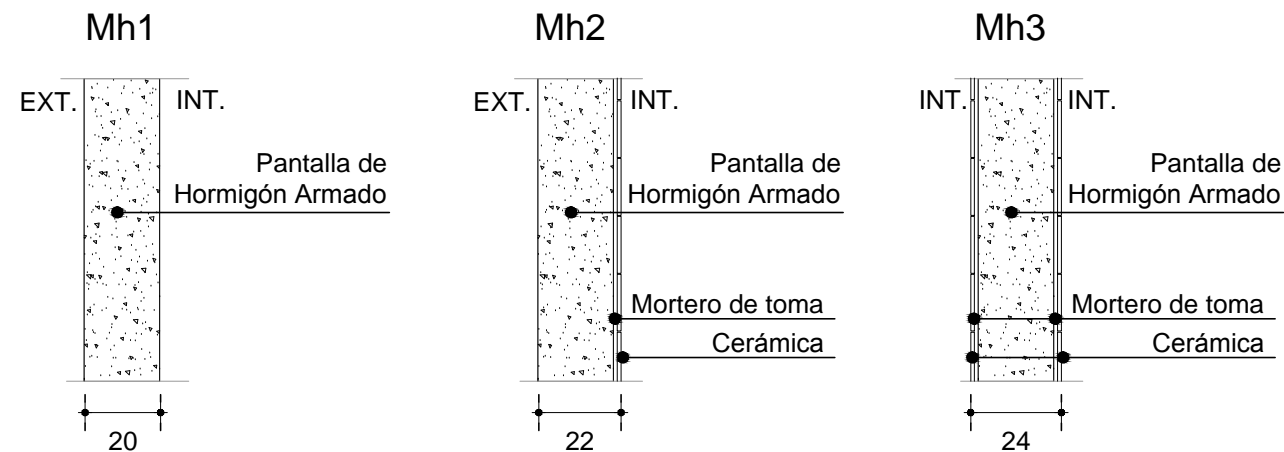

PARQUE DE LOS DERECHOS DE LOS NIÑOS  
PARQUE ROOSEVELT  
INTENDENCIA DE CANELONES

Destino: LUDOTECA, BIBLIOTECA, CONCEJO DE LOS NIÑOS, TALLER, SUM-COMEDOR, ALOJAMIENTO, ADMINISTRACIÓN, SERVICIOS

Escala: 1: 20  
Fecha: 2014 AGOSTO

TIPOS DE MUROS  
ALBAÑILERIA

Lámina: TM

Firmas:

Contrafirmas:

Propietario  
por I. CANELONES

Técnico  
Arq. PEDRO CALZAVARA

Técnico: ARQ. PEDRO CALZAVARA  
pedrocalzavara@gmail.com

CJP Nº  
66085