




PLANTA DE UBICACIÓN
SECTOR A2
PARQUE ROOSEVELT
CANELONES, URUGUAY
e=1:20.000

PLANTA DE UBICACIÓN
EDIFICIO EN SECTOR A2
PARQUE ROOSEVELT
e=1:5.000

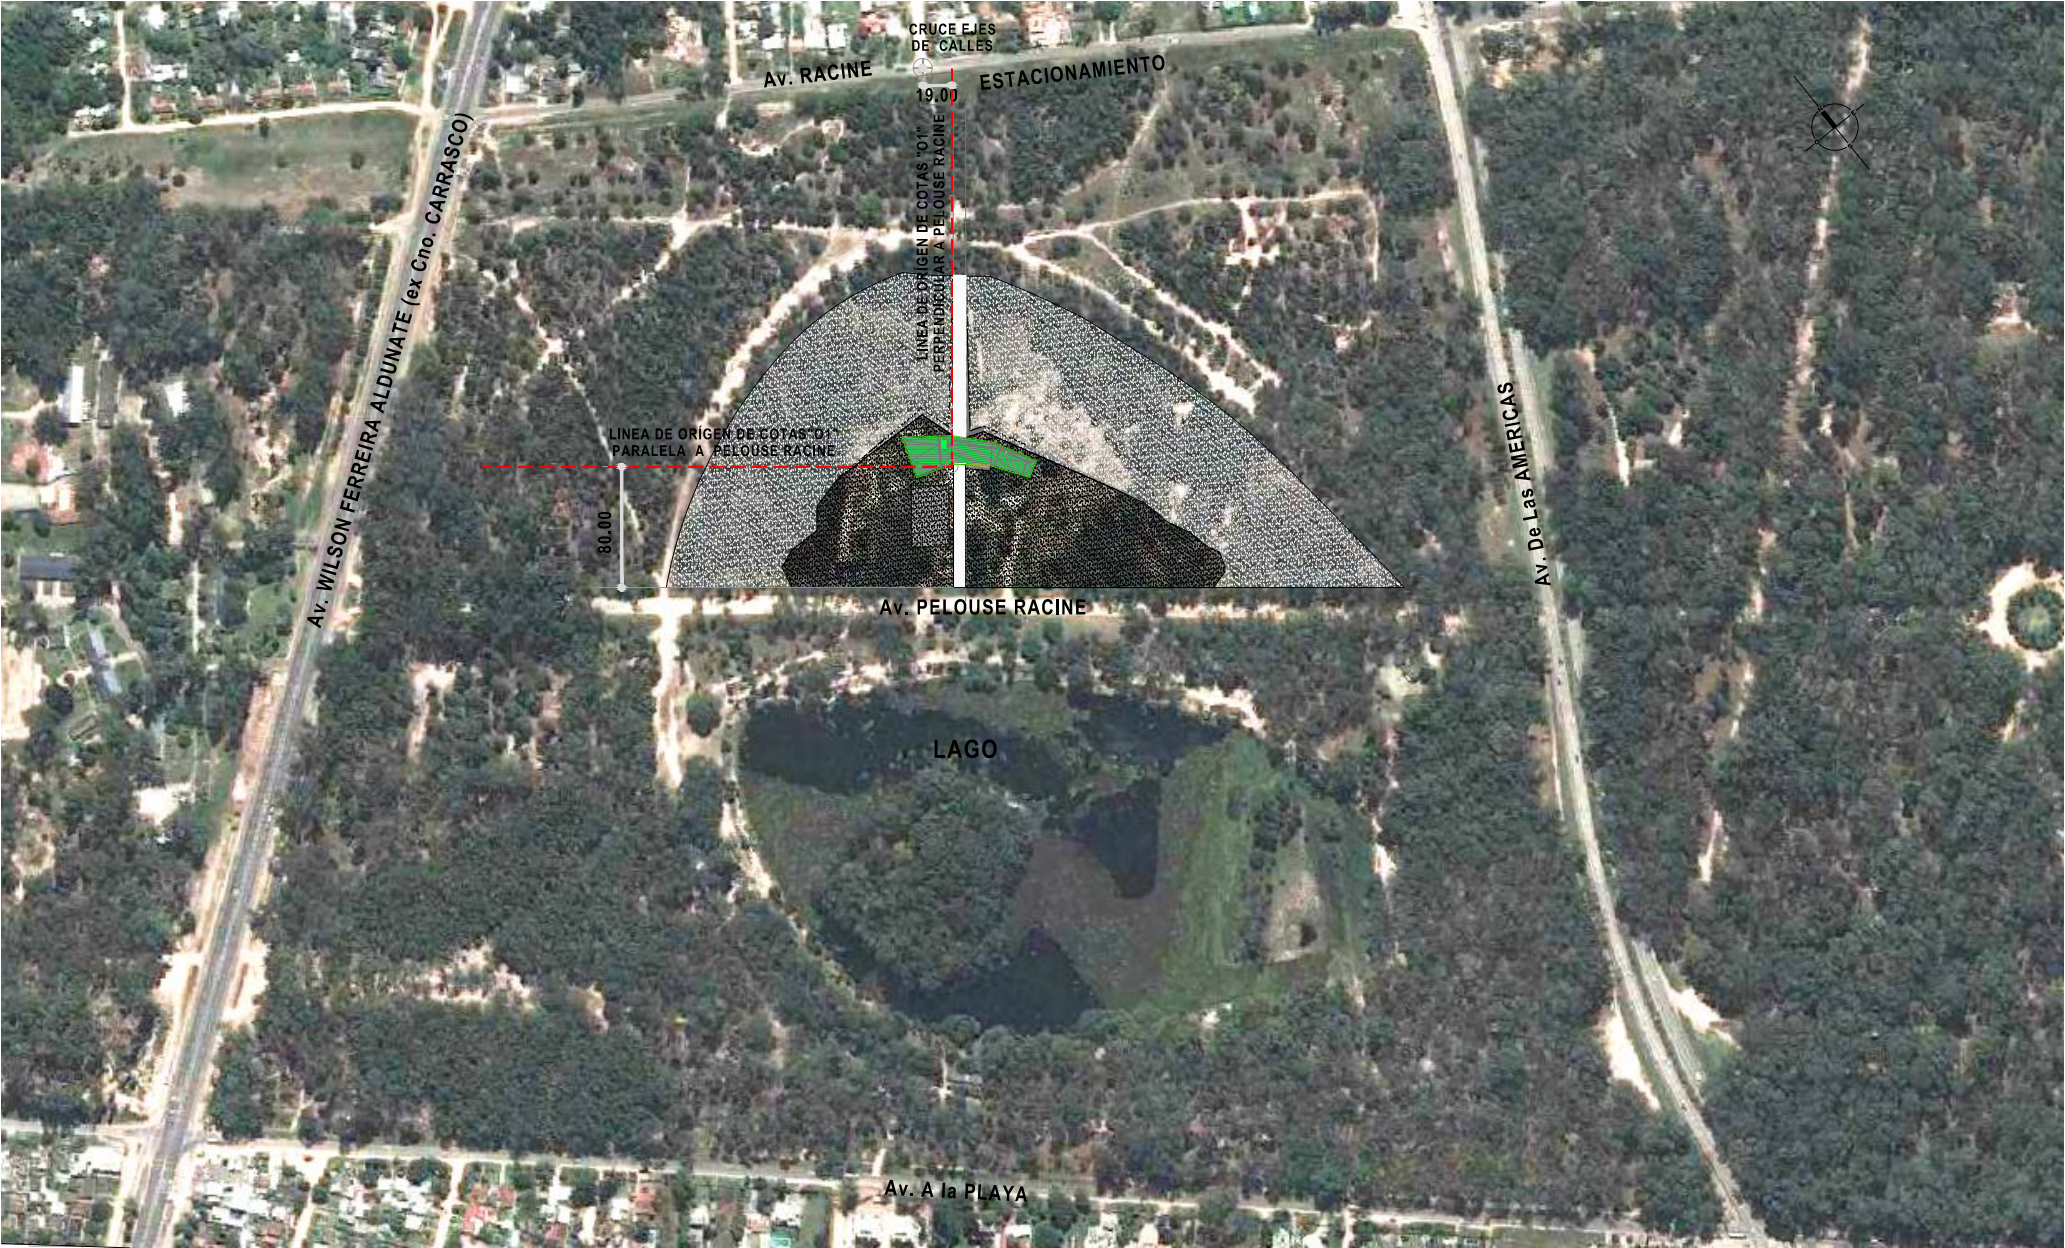

PARQUE DE LOS DERECHOS DE LOS NIÑOS PARQUE ROOSEVELT INTENDENCIA DE CANELONES		
Destino: LUDOTECA, BIBLIOTECA, CONCEJO DE LOS NIÑOS, TALLER, SUM-COMEDOR, ALOJAMIENTO, ADMINISTRACIÓN, SERVICIOS		
Escala: 1: 5.000 1:20.000 Fecha: 2014 AGOSTO	PLANTAS DE UBICACION	Lámina: U1
Firmas:		
Contrafirmas:		
_____ Propietario por I. CANELONES		_____ Técnico Arq. PEDRO CALZAVARA
Técnico:	ARQ. PEDRO CALZAVARA pedrocalzavara@gmail.com	CJP Nº 66085