



Cuando nacen las pantallas 4 y 5, se colocan 6Ø16 horizontales de a dos, separados 5cm, anclados en las pantallas 1 y 2 con escuadra de 40cm.

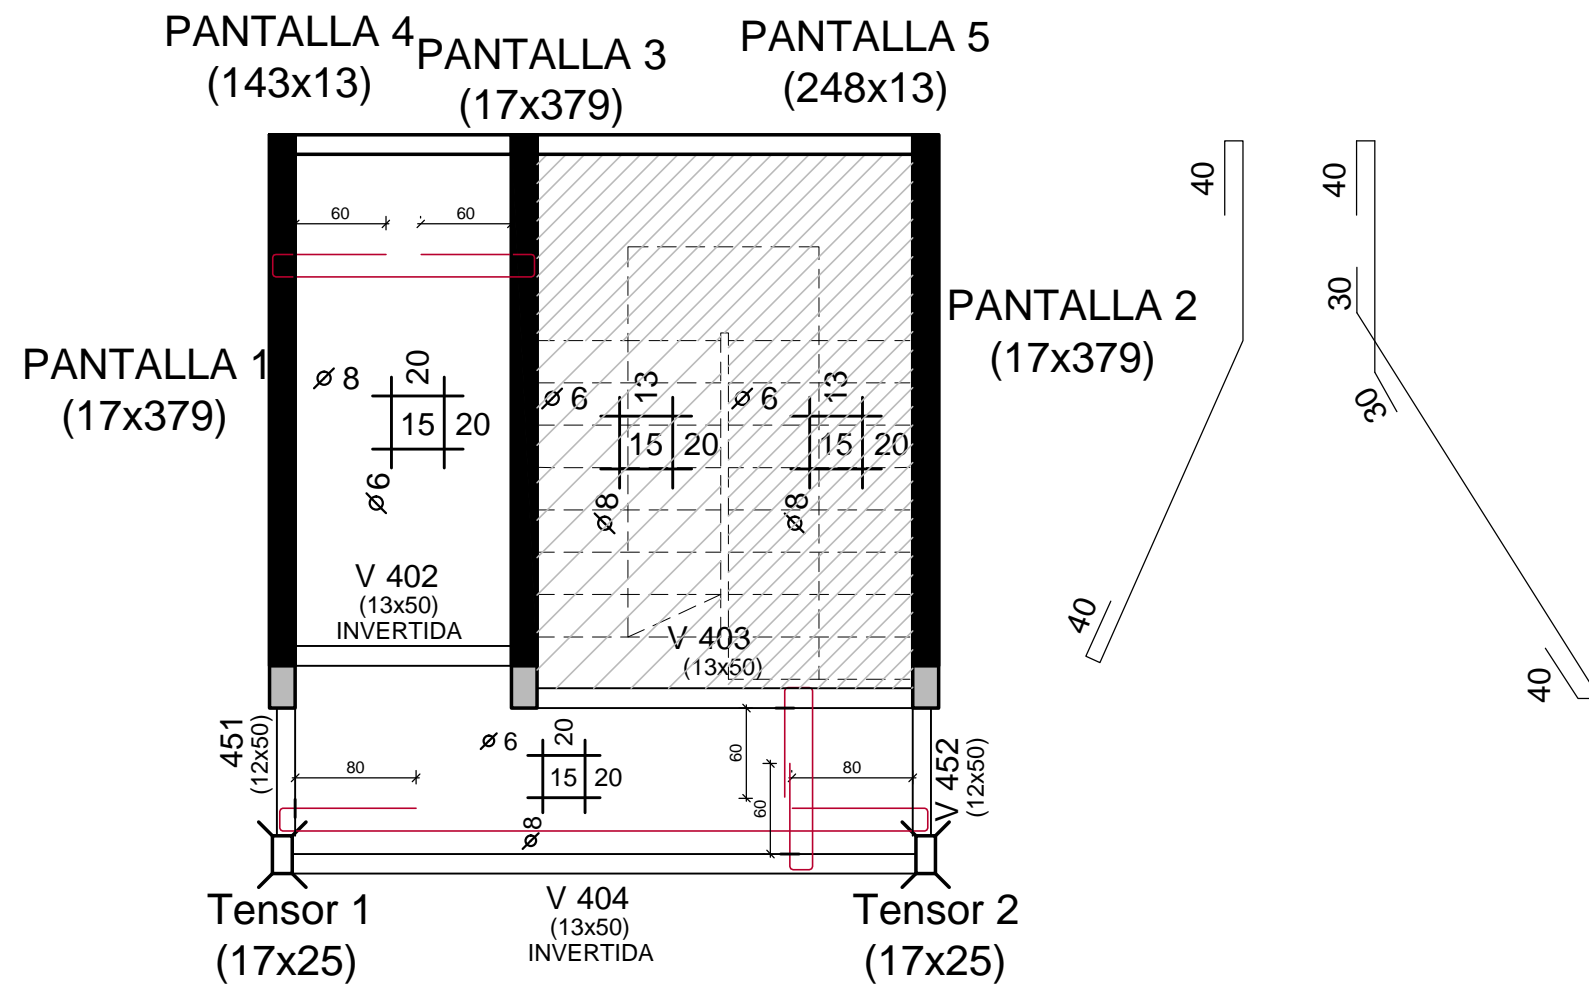

INDICE 400

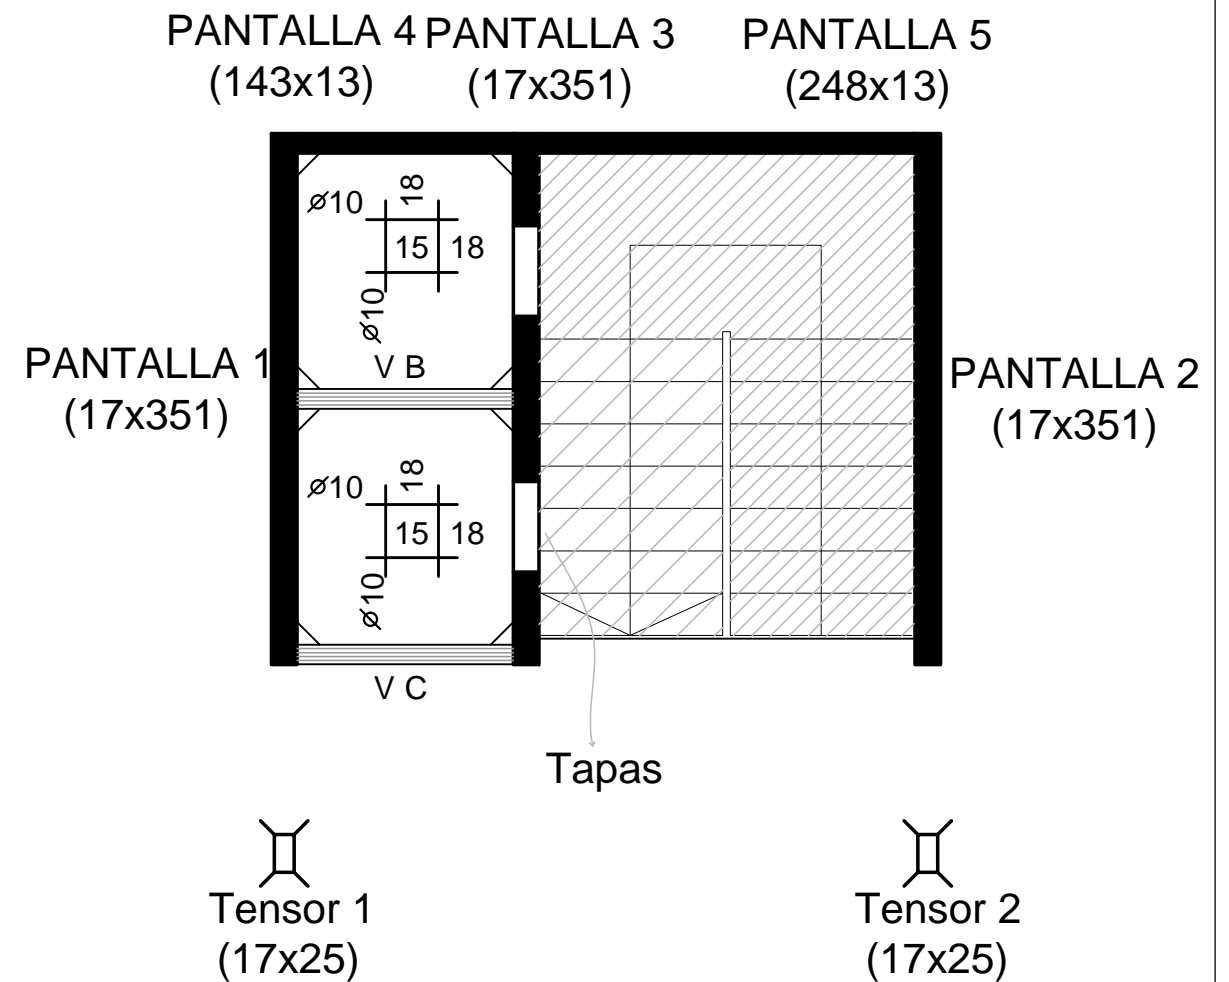

INDICE 500

PARQUE DE LOS DERECHOS DE LOS NIÑOS PARQUE ROOSEVELT		
INTENDENCIA DE CANELONES		
Destino: LUDOTECA, BIBLIOTECA, CONCEJO DE LOS NIÑOS, TALLER, SUM-COMEDOR, ALOJAMIENTO, ADMINISTRACIÓN, SERVICIOS		
Escala: 1: 50	PLANTA (INDICE 400-500) ESTRUCTURA	Lámina: E07
Fecha: 2014 AGOSTO		
Firmas:		
Contrafirmas:	Propietario por I. CANELONES	Técnico Arq. PEDRO CALZAVARA
	Asesor Arq.DANIEL CHAMLIAN	
Técnico:	ARQ. PEDRO CALZAVARA	CJP N° 66085
Proyecto Estructura:	ARQ. DANIEL CHAMLIAN	CJP N° 88305