


INDICE 800

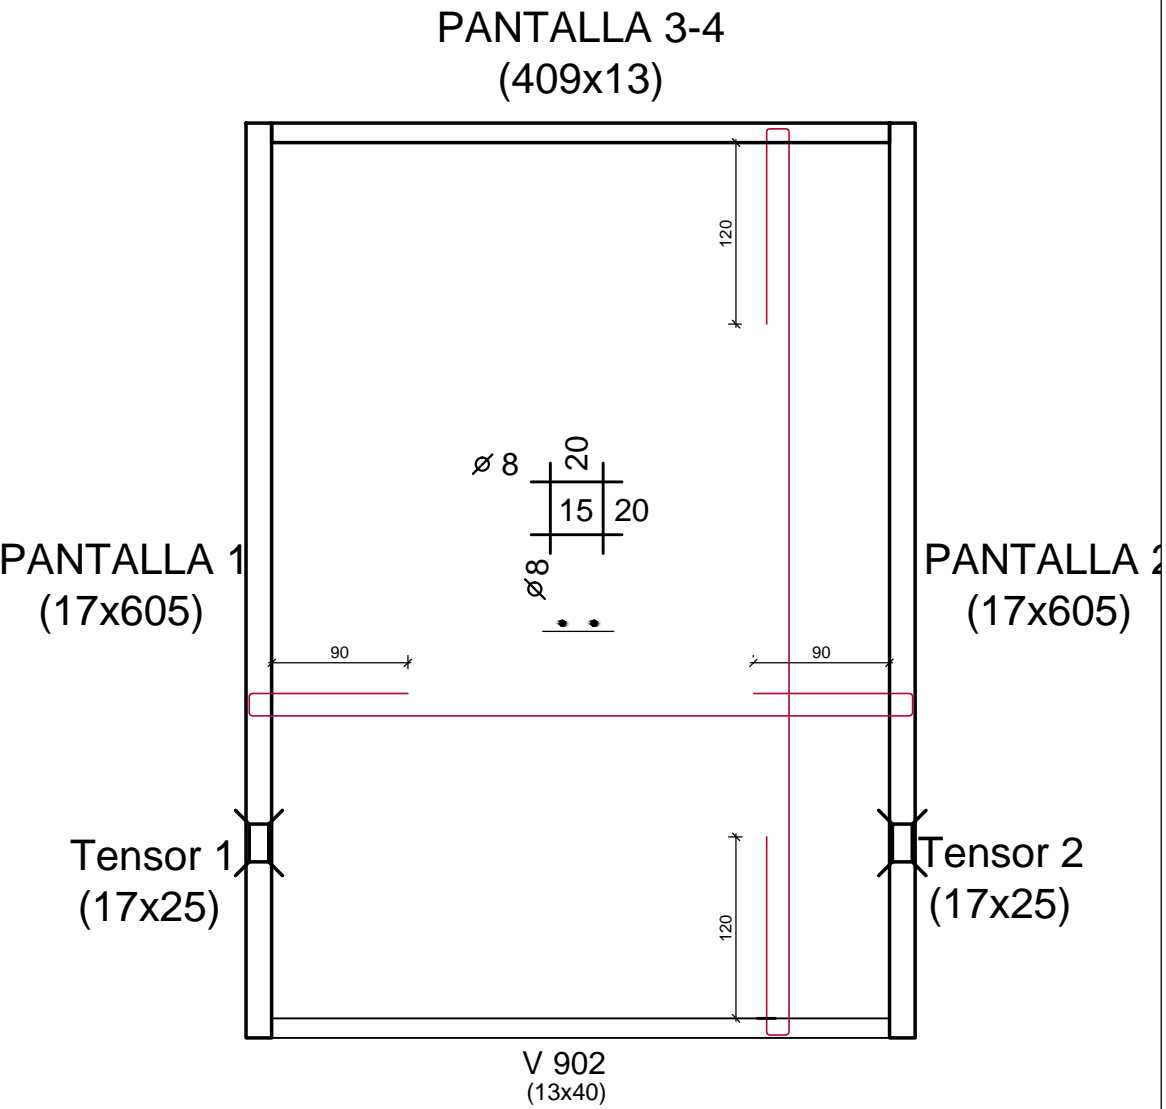

INDICE 900

PARQUE DE LOS DERECHOS DE LOS NIÑOS PARQUE ROOSEVELT		
INTENDENCIA DE CANELONES		
Destino: LUDOTECA, BIBLIOTECA, CONCEJO DE LOS NIÑOS, TALLER, SUM-COMEDOR, ALOJAMIENTO, ADMINISTRACIÓN, SERVICIOS		
Escala: 1: 50	PLANTA (INDICE 800-900) ESTRUCTURA	Lámina: E09
Fecha: 2014 AGOSTO		
Firmas:		
Contrafirmas:	Propietario _____ por I. CANELONES	Técnico _____ Arq. PEDRO CALZAVARA
	Asesor _____ Arq. DANIEL CHAMLIAN	
Técnico:	ARQ. PEDRO CALZAVARA	CJP Nº 66085
Proyecto Estructura:	ARQ. DANIEL CHAMLIAN	CJP Nº 88305