




CORTE DE TANQUE DE AGUA
SUPERIOR
ESC:1/20

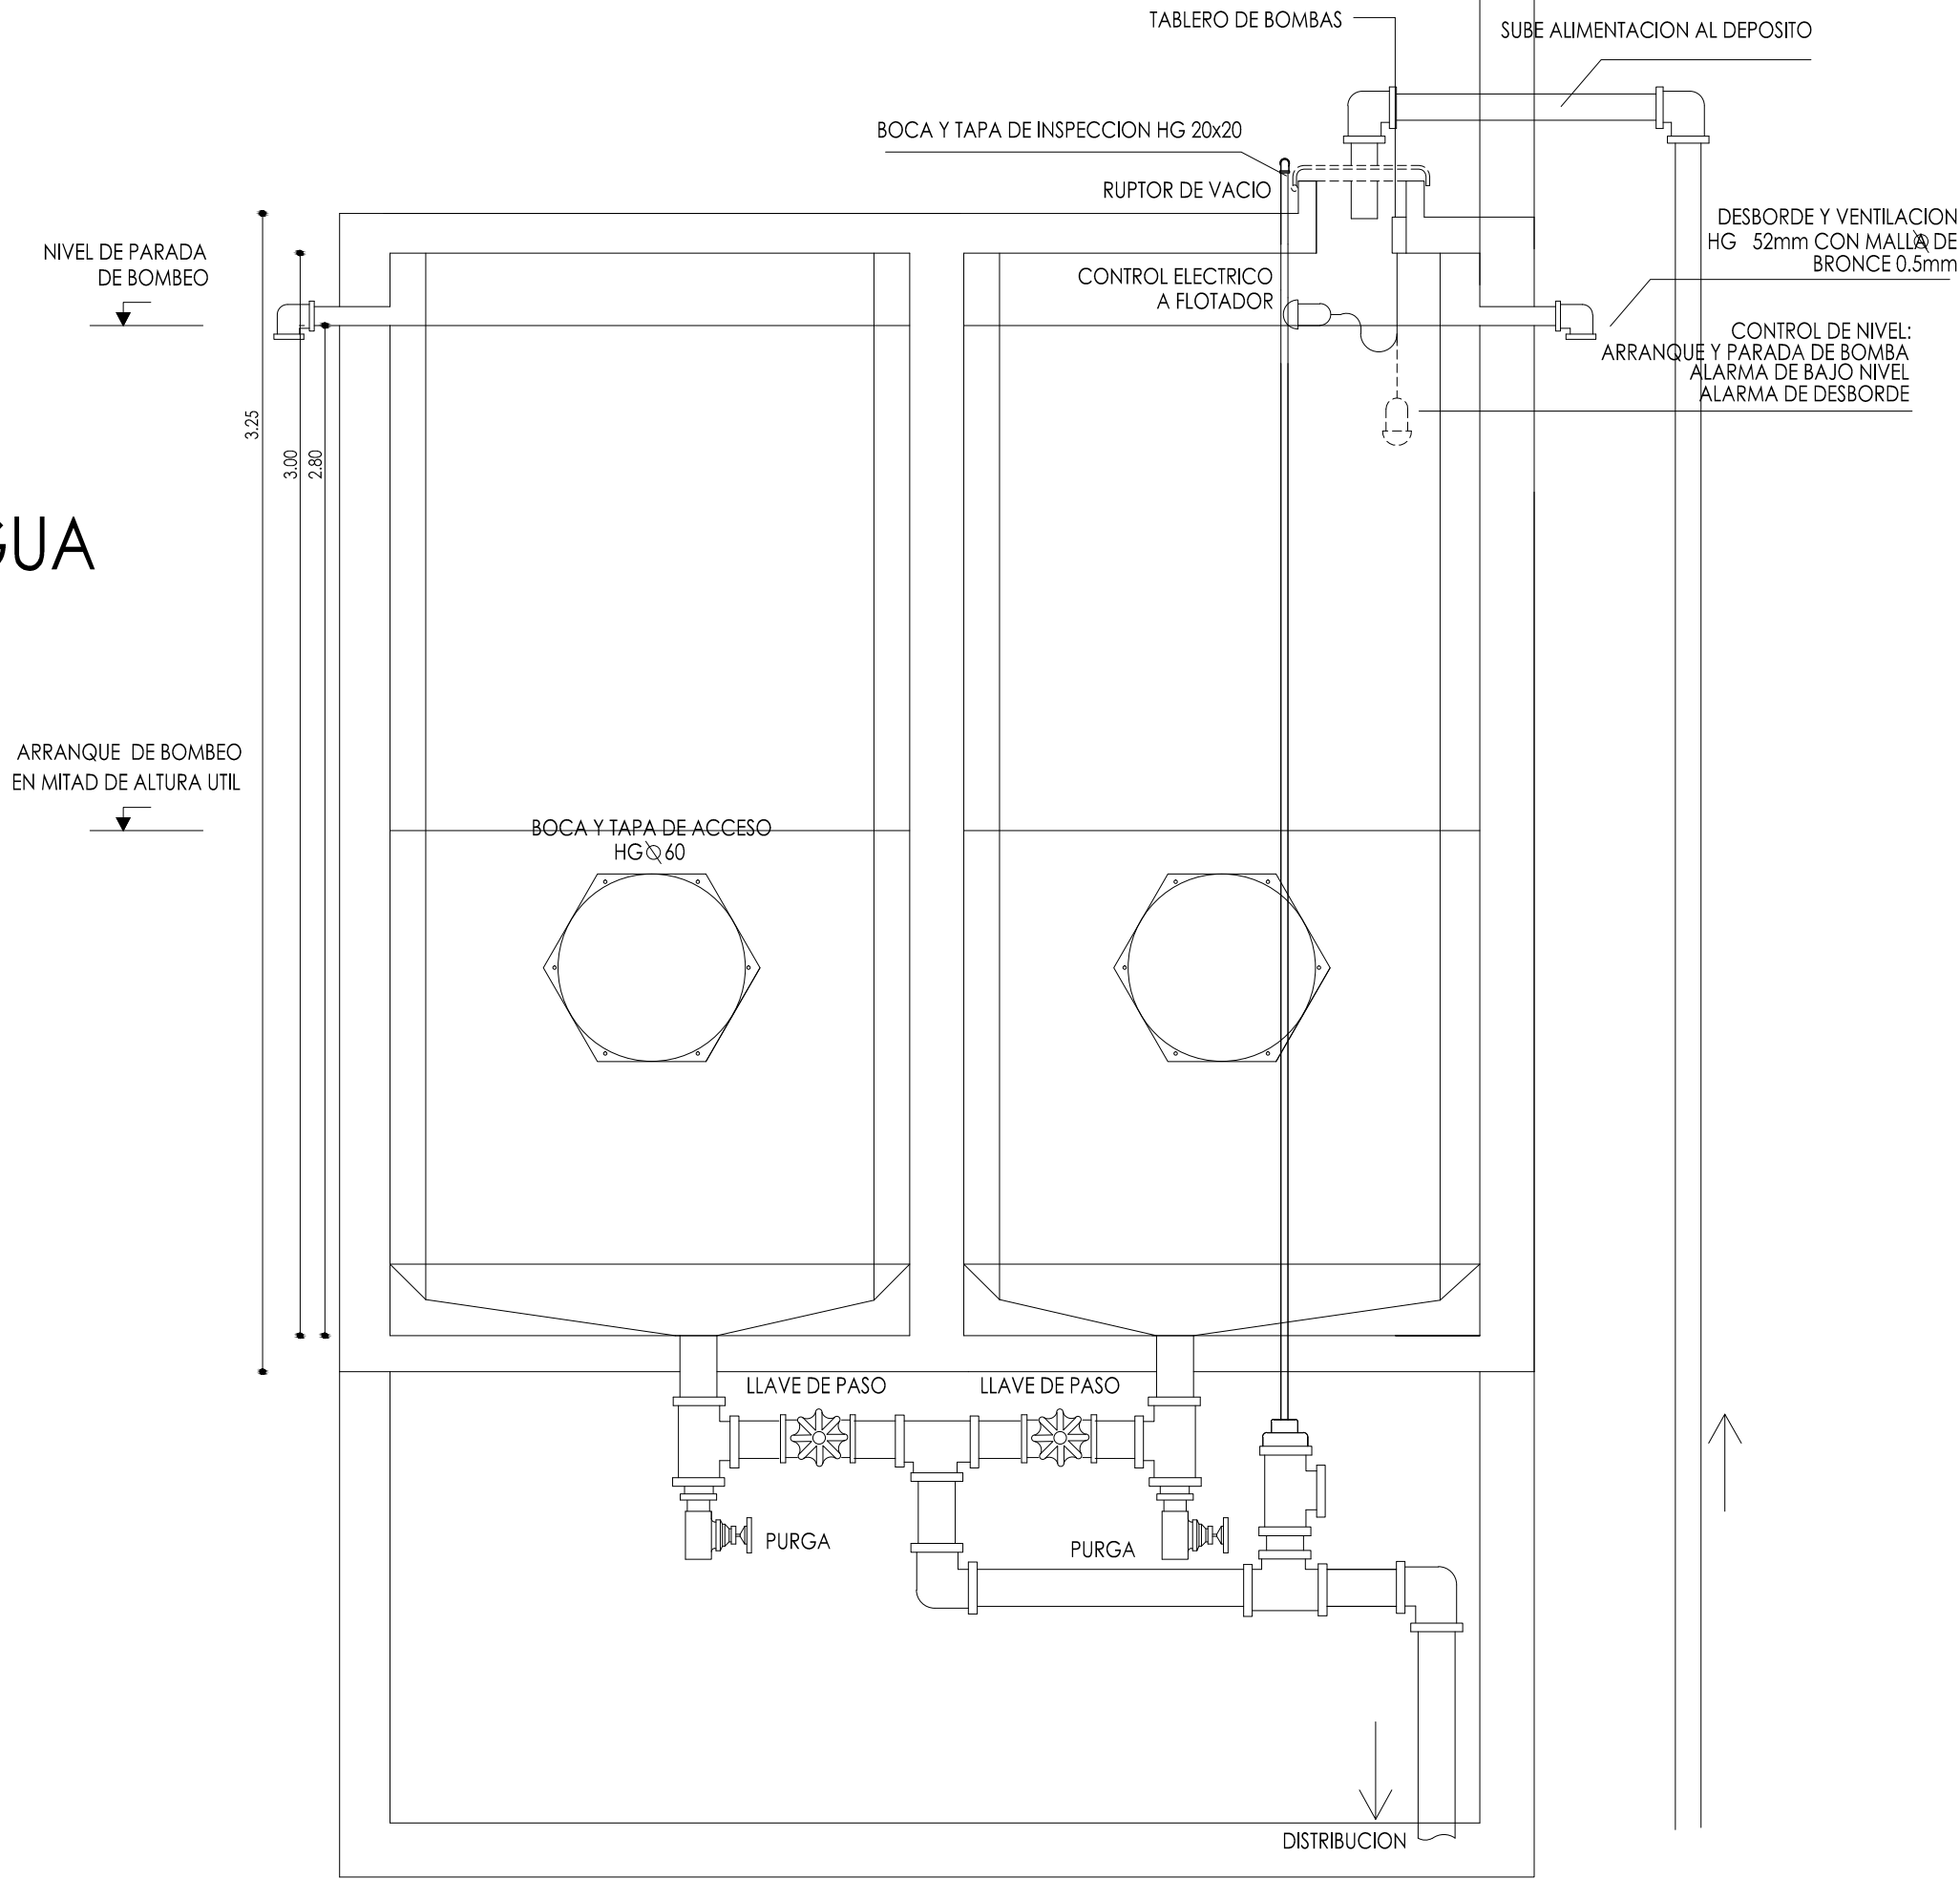

INTERCEPTOR DE GRASA 100Lts.
ESC. 1/20

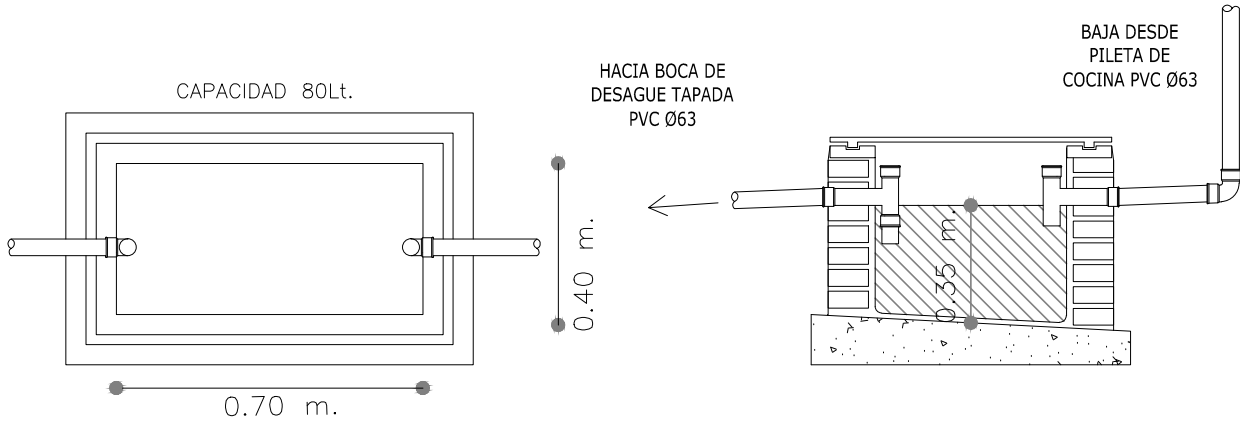

PILETA DE PATIO 40x40
ESC. 1/20

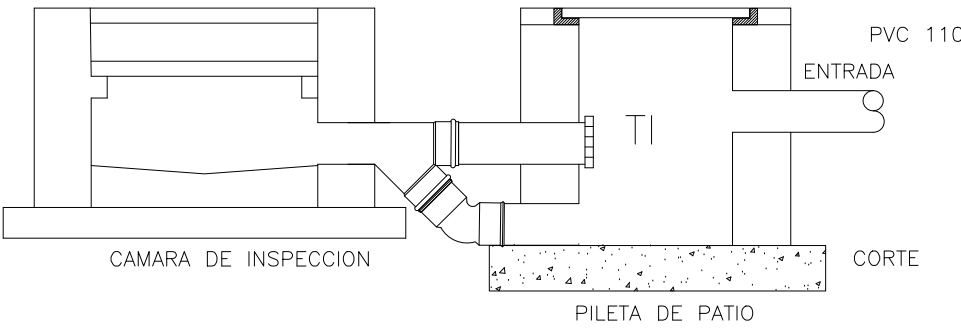

CIUDAD DE LOS NIÑOS PARQUE ROOSEVELT		
INTENDENCIA DE CANELONES		
Destino: LUDOTECA, BIBLIOTECA, CONCEJO DE LOS NIÑOS, TALLER, SUM-COMEDOR, ALOJAMIENTO, ADMINISTRACIÓN, SERVICIOS		
Escala: 1: 100 1: 20	DETALLES INSTALACION SANITARIA	Lámina: S04
Firmas:		
Contrafirmas: Propietario Técnico por I. CANELONES Arq. PEDRO CALZAVARA		
Técnico: ARQ. PEDRO CALZAVARA		
CJP N° 66085		