

DETALLE DE DEPOSITO IMPERMEABLE COMPARTIMENTADO (1)


ESC. 1/20

MATERIAL: MAMPOSTERIA DE LADRILLO


DIMENSIONES POZO

Capacidad: 30000 Lt.
Largo: 5.00 m.
Ancho: 4.00m.
Altura util: 1.50m.


PLANTA

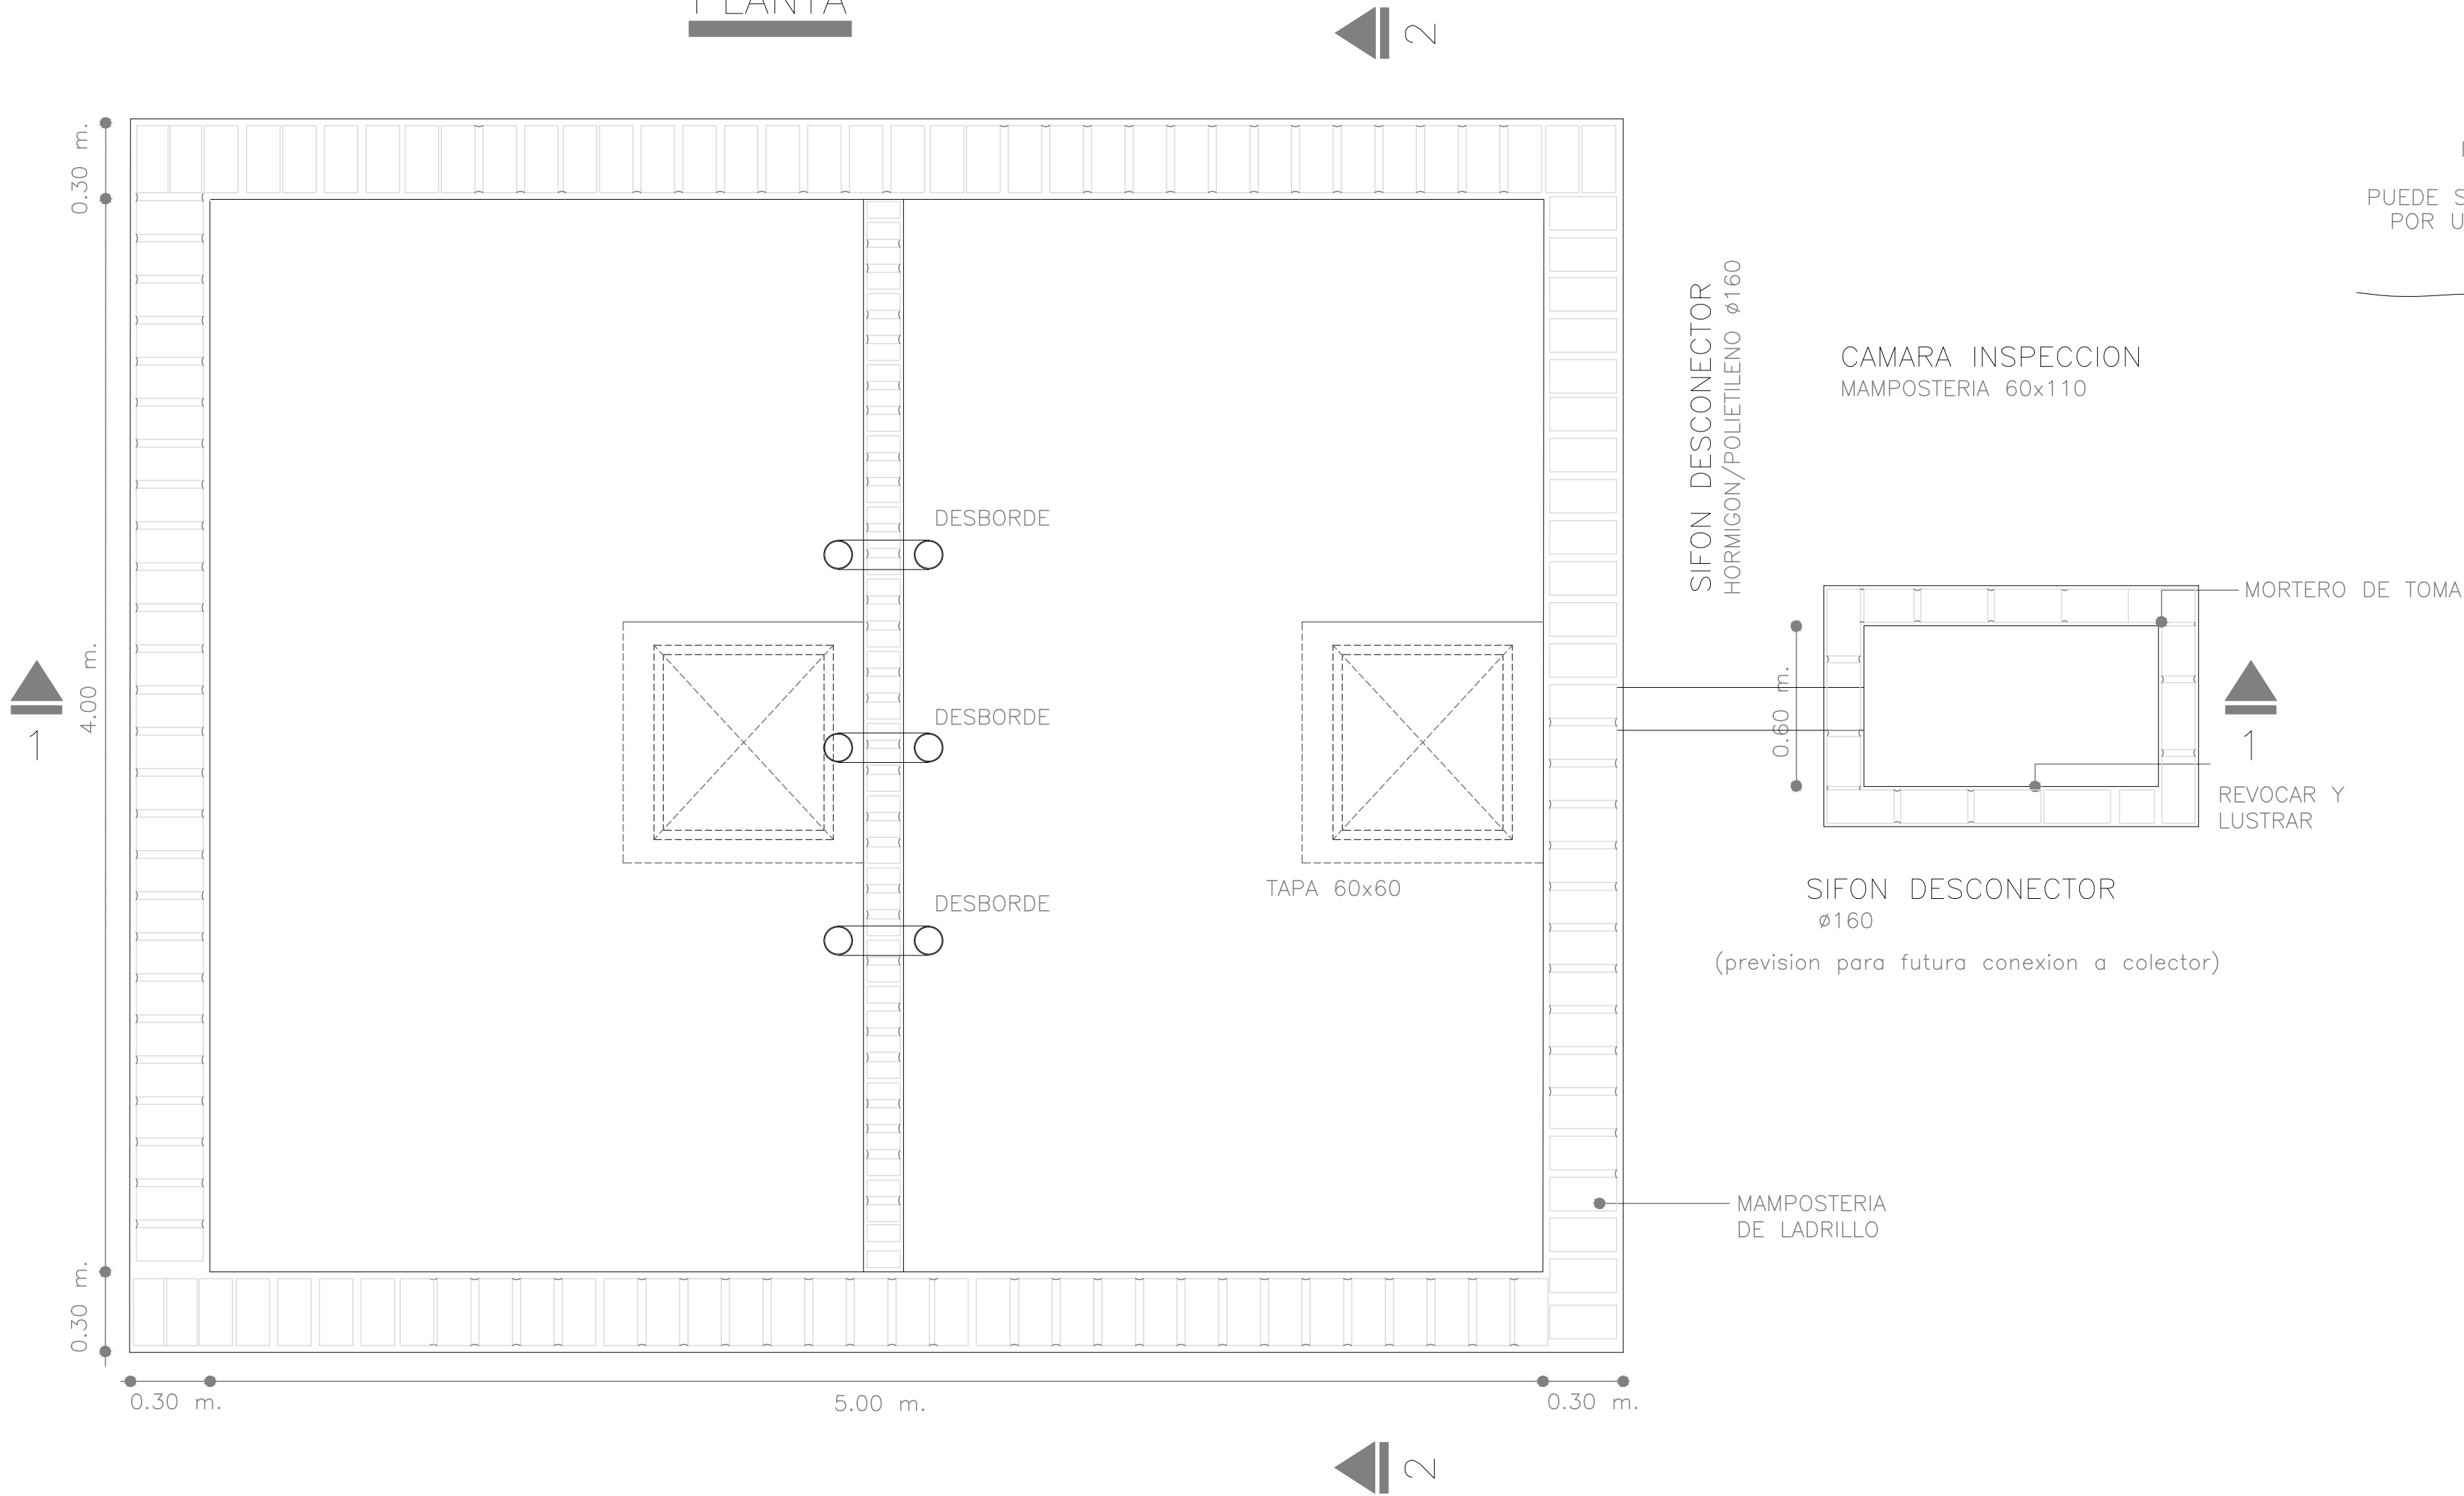

CORTE 1-1

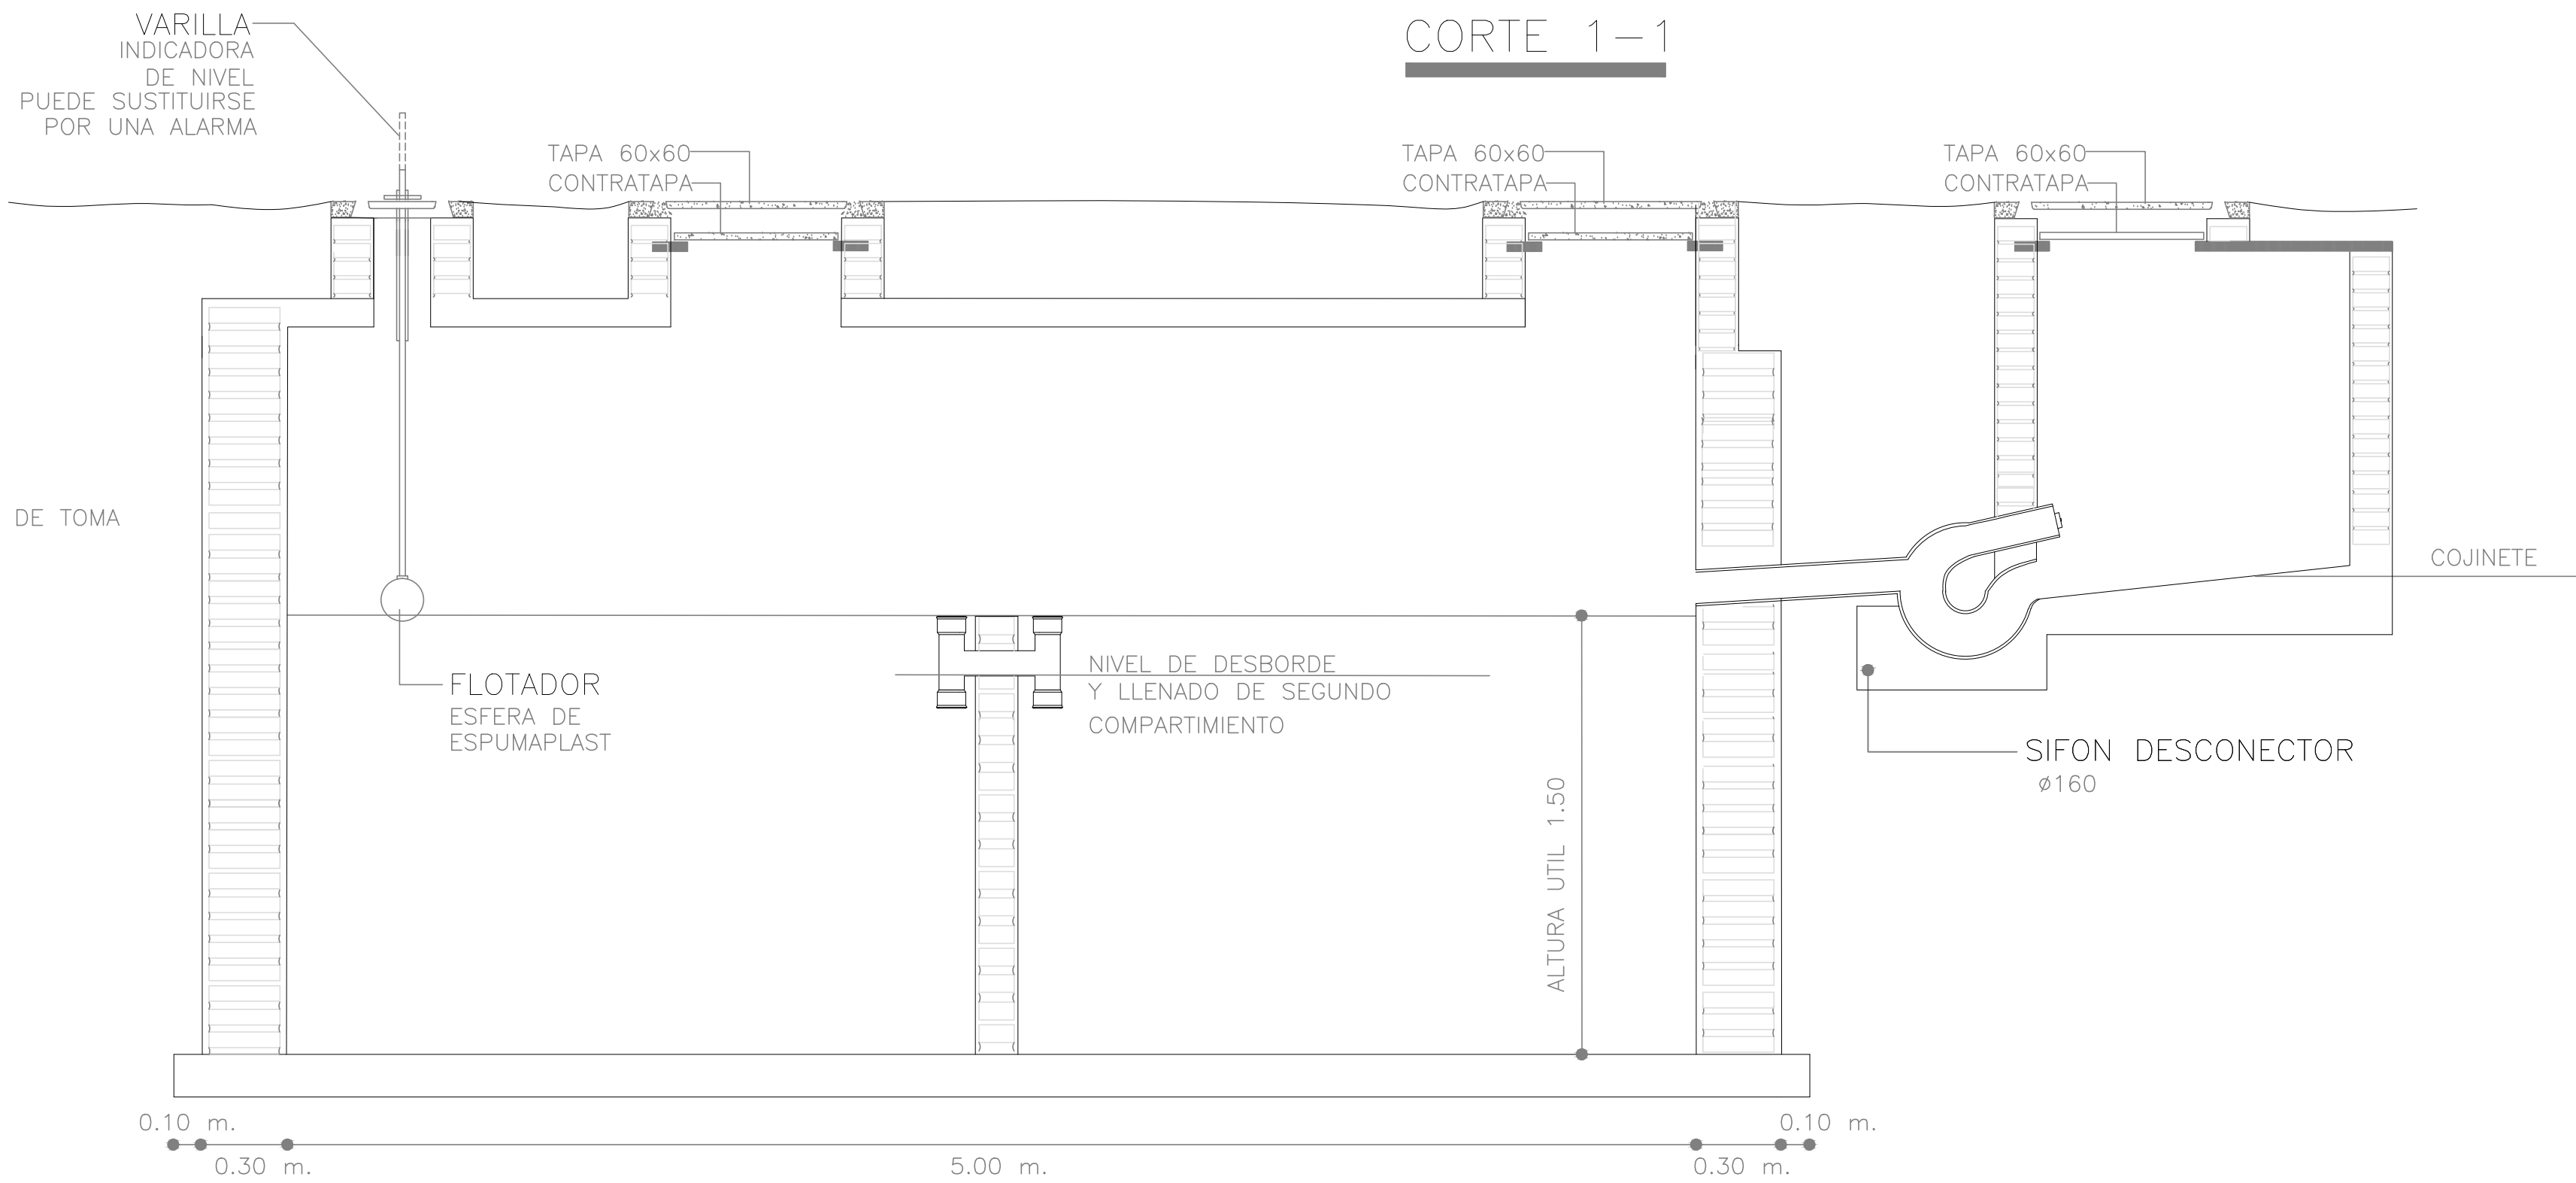

CORTE 2-2

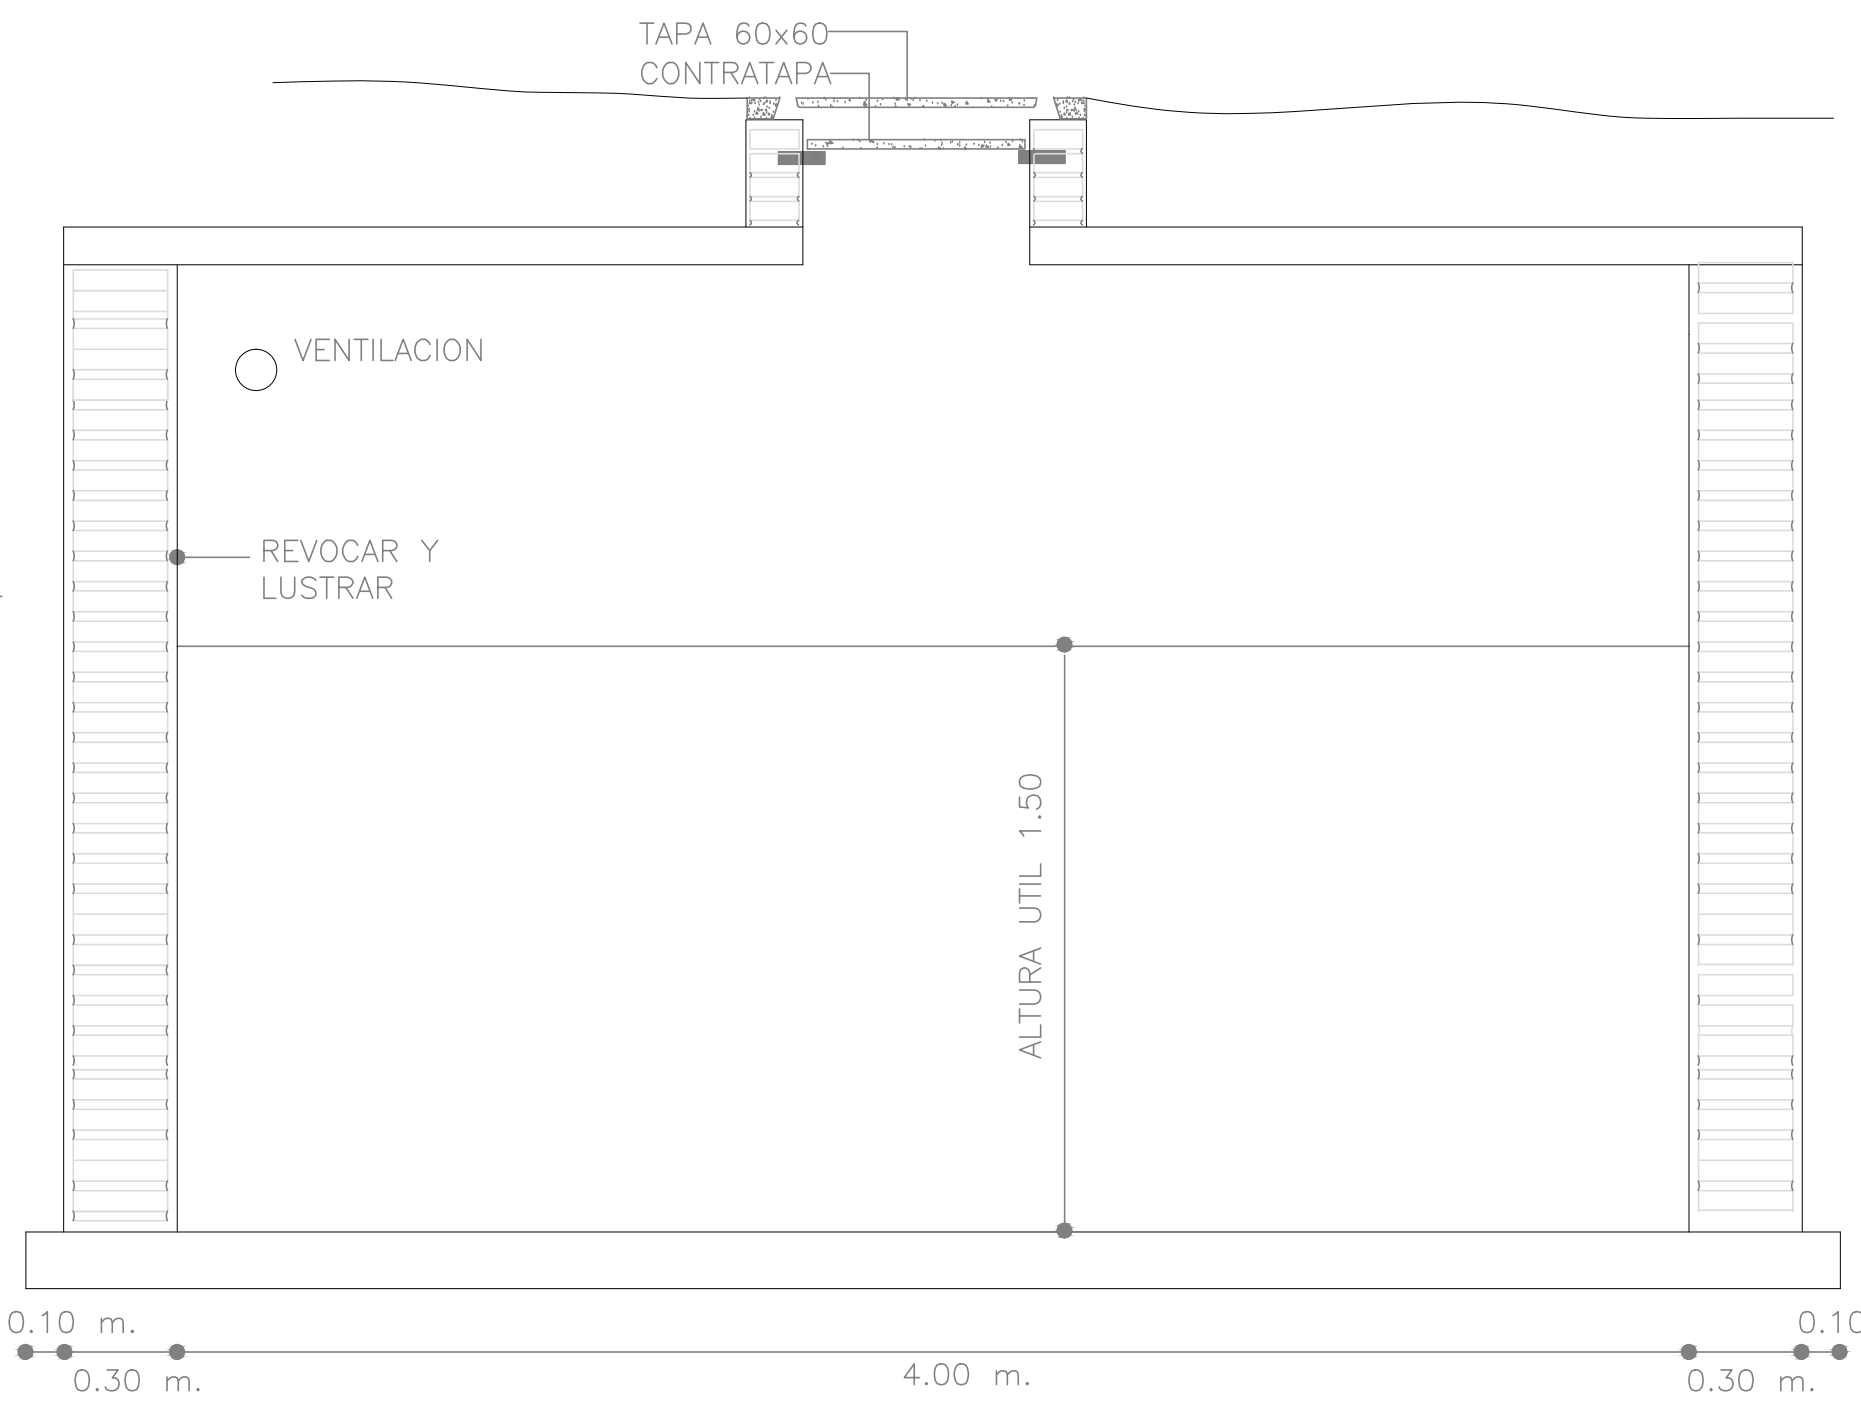

CIUDAD DE LOS NIÑOS PARQUE ROOSEVELT			
INTENDENCIA DE CANELONES			
LUDOTECA, BIBLIOTECA, CONCEJO DE LOS NIÑOS, TALLER, SUM-COMEDOR, ALOJAMIENTO, ADMINISTRACION, SERVICIOS			
Escala: 1/20	DETALLES INSTALACION SANITARIA		Letra: S05
Folio: 2014 660370			
Firma:			
Contratista:	Propietario	Técnico	
	por I. CANELONES	Arq. PEDRO CALZAVARA	
Técnico: ARQ. PEDRO CALZAVARA			C.P.N. 66085