

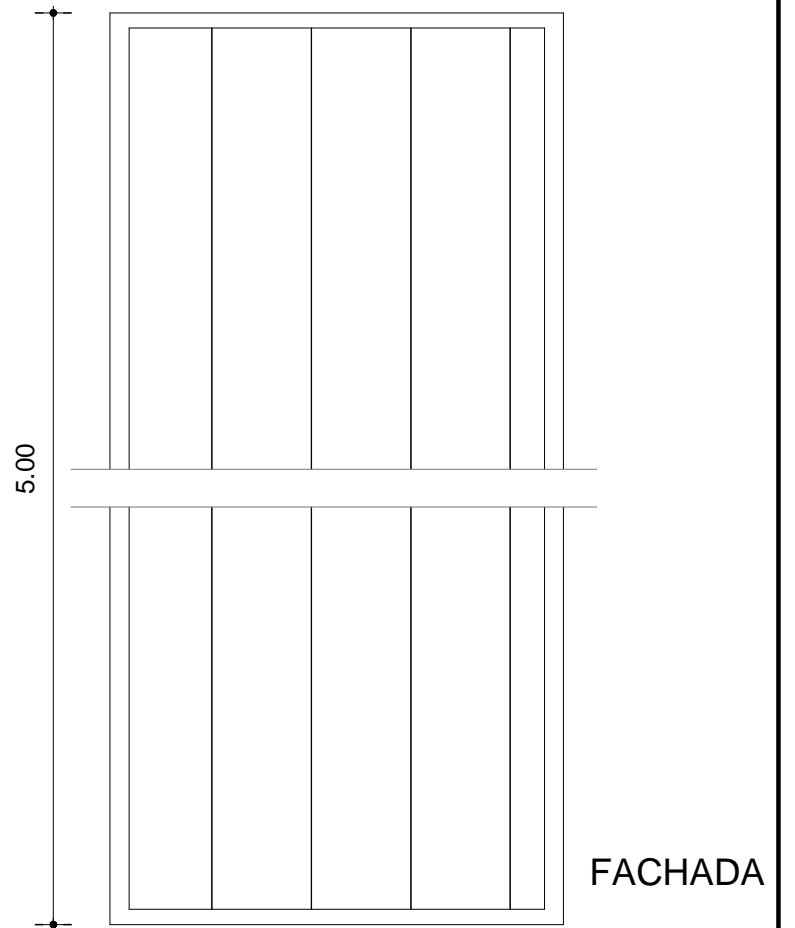
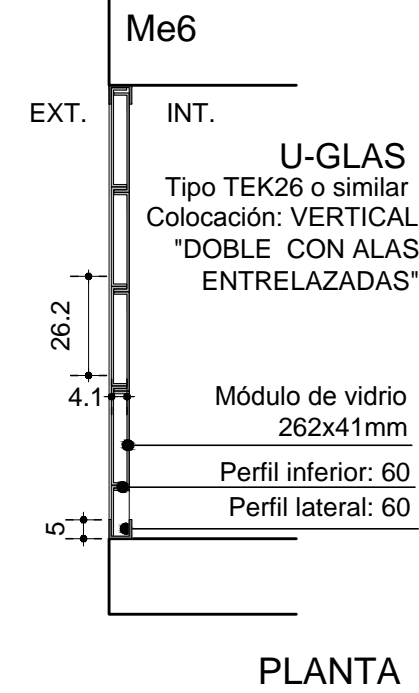



MUROS EXTERIORES

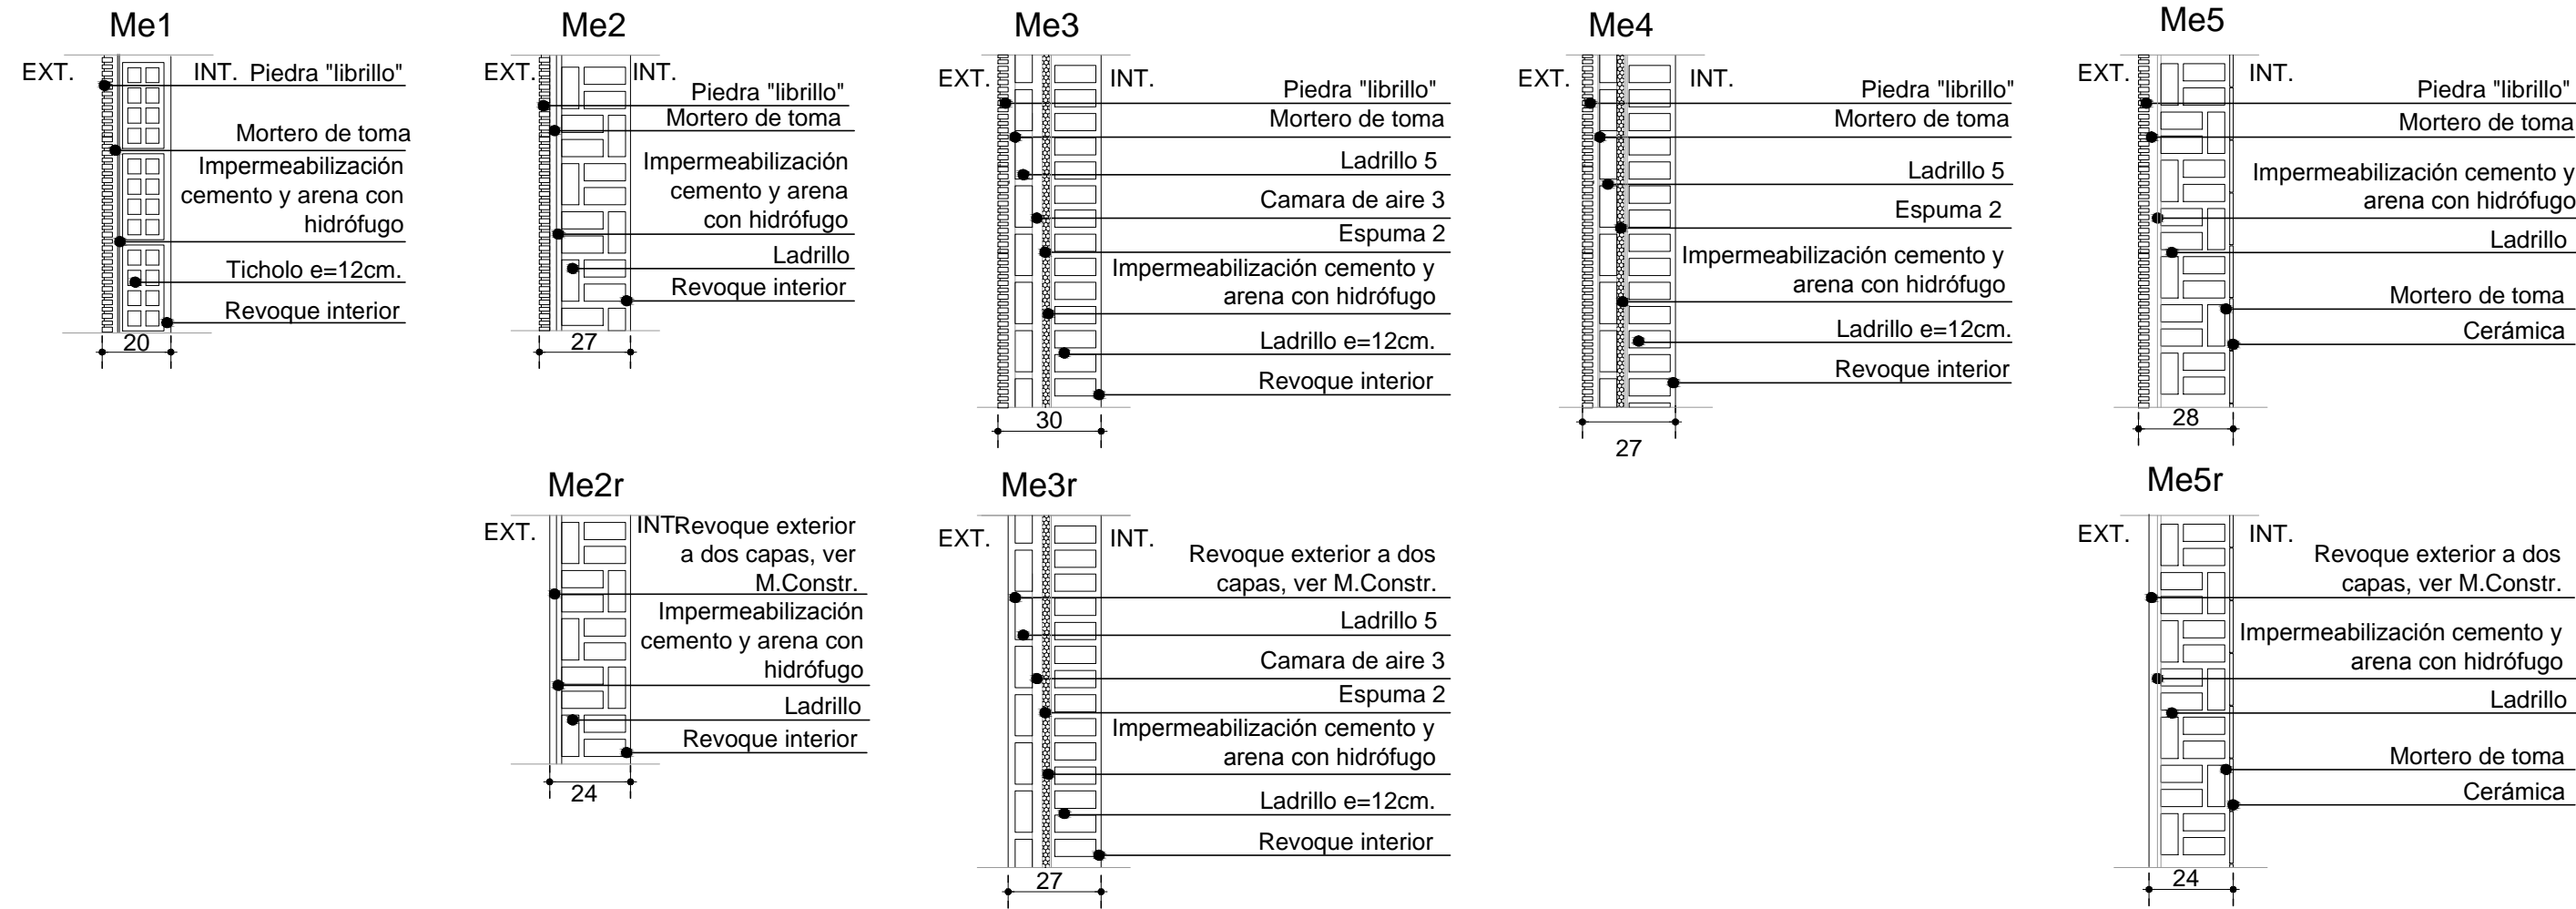


MUROS INTERIORES

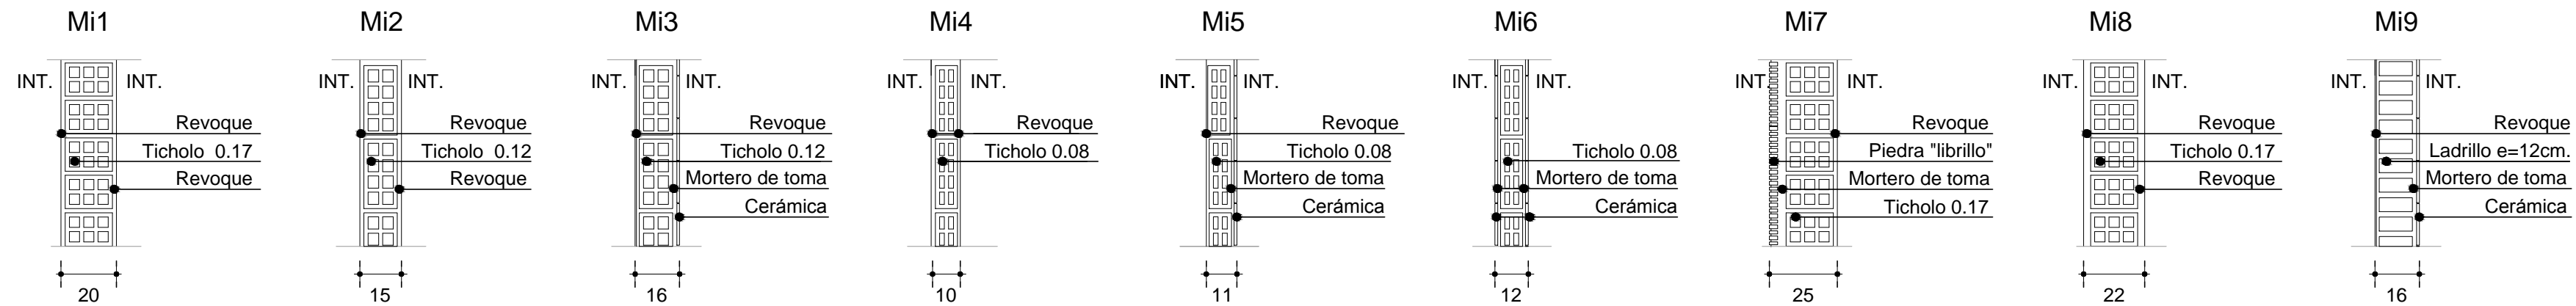

MUROS JUNTAS DILATACION

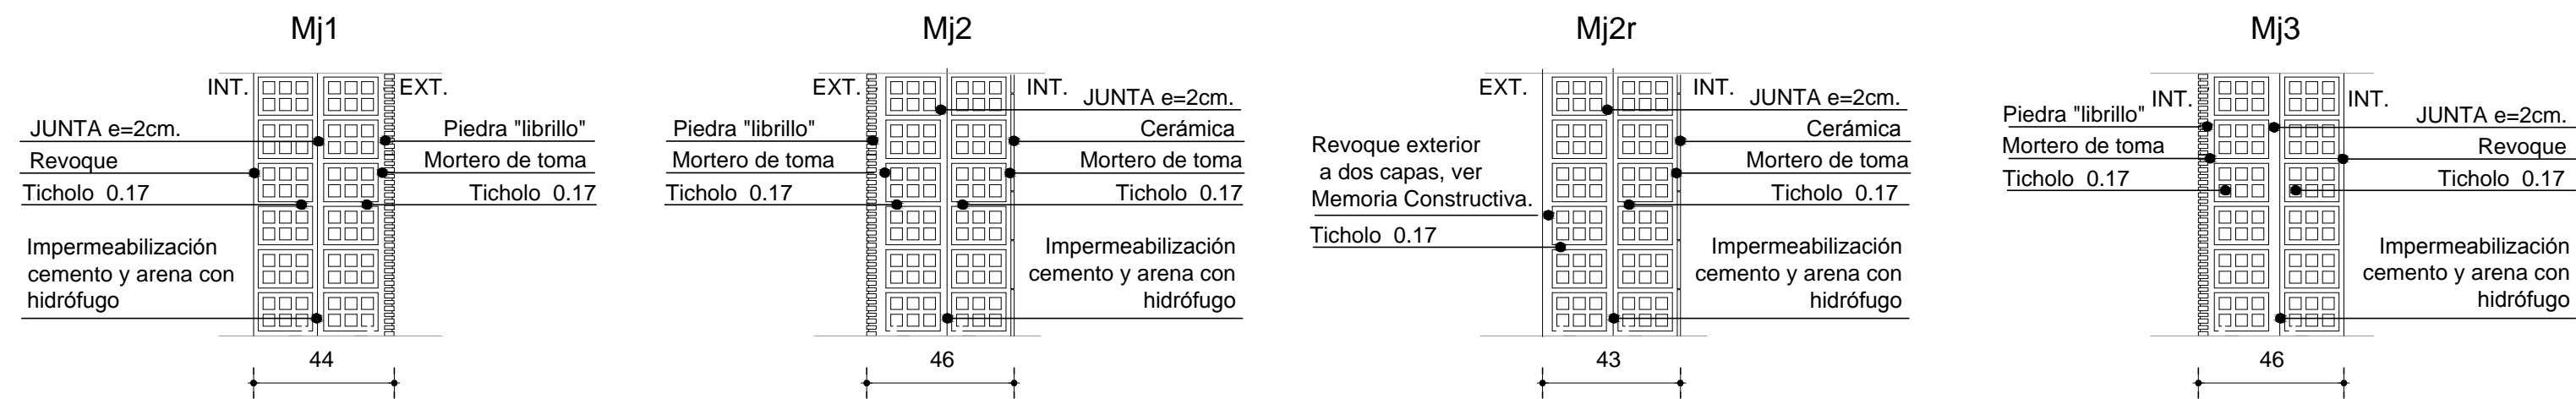

MUROS/PANTALLAS HORMIGON

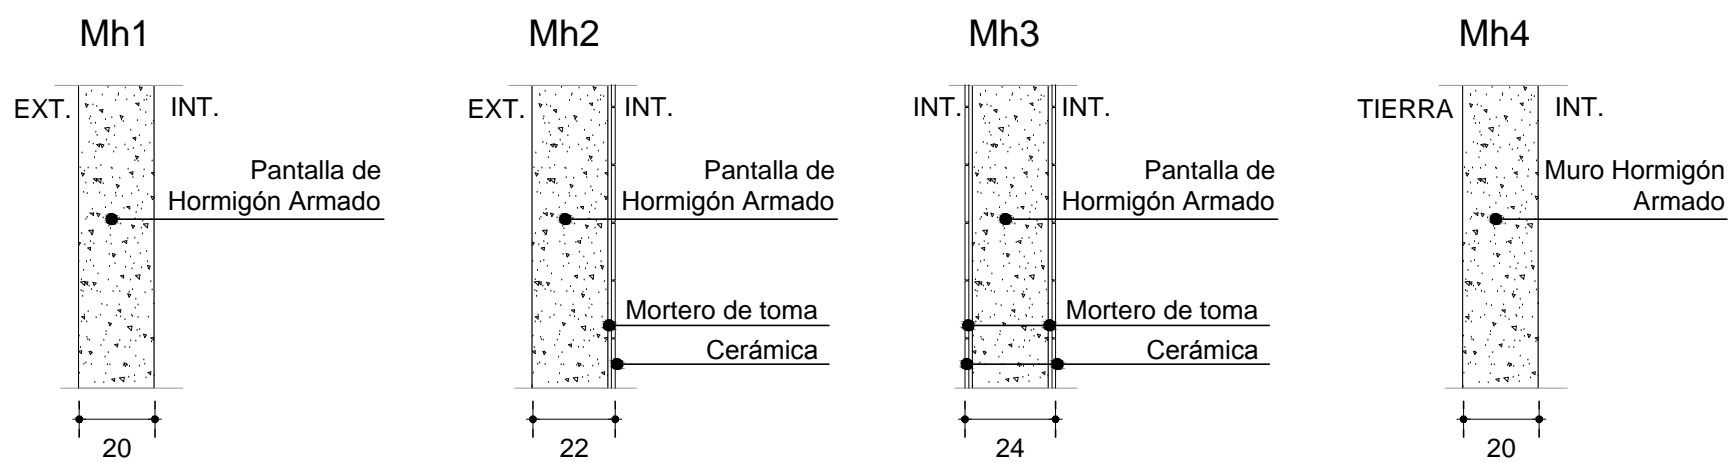

PARQUE DE LOS DERECHOS DE LOS NIÑOS PARQUE ROOSEVELT INTENDENCIA DE CANELONES		
Destino: LUDOTECA, BIBLIOTECA, CONCEJO DE LOS NIÑOS, TALLER, SUM-COMEDOR, ALOJAMIENTO, ADMINISTRACIÓN, SERVICIOS		
Escala: 1: 20	TIPOS DE MUROS ALBAÑILERIA	Lámina: TM
Firmas:		
Contrafirmas:		
Técnico: ARQ. PEDRO CALZAVARA pedrocalzavara@gmail.com		
CIP N° 66085		