




PLANTA DE UBICACIÓN  
SECTOR A2  
PARQUE ROOSEVELT  
CANELONES, URUGUAY  
e=1:20.000

PLANTA DE UBICACIÓN  
EDIFICIO EN SECTOR A2  
PARQUE ROOSEVELT  
e=1:5.000

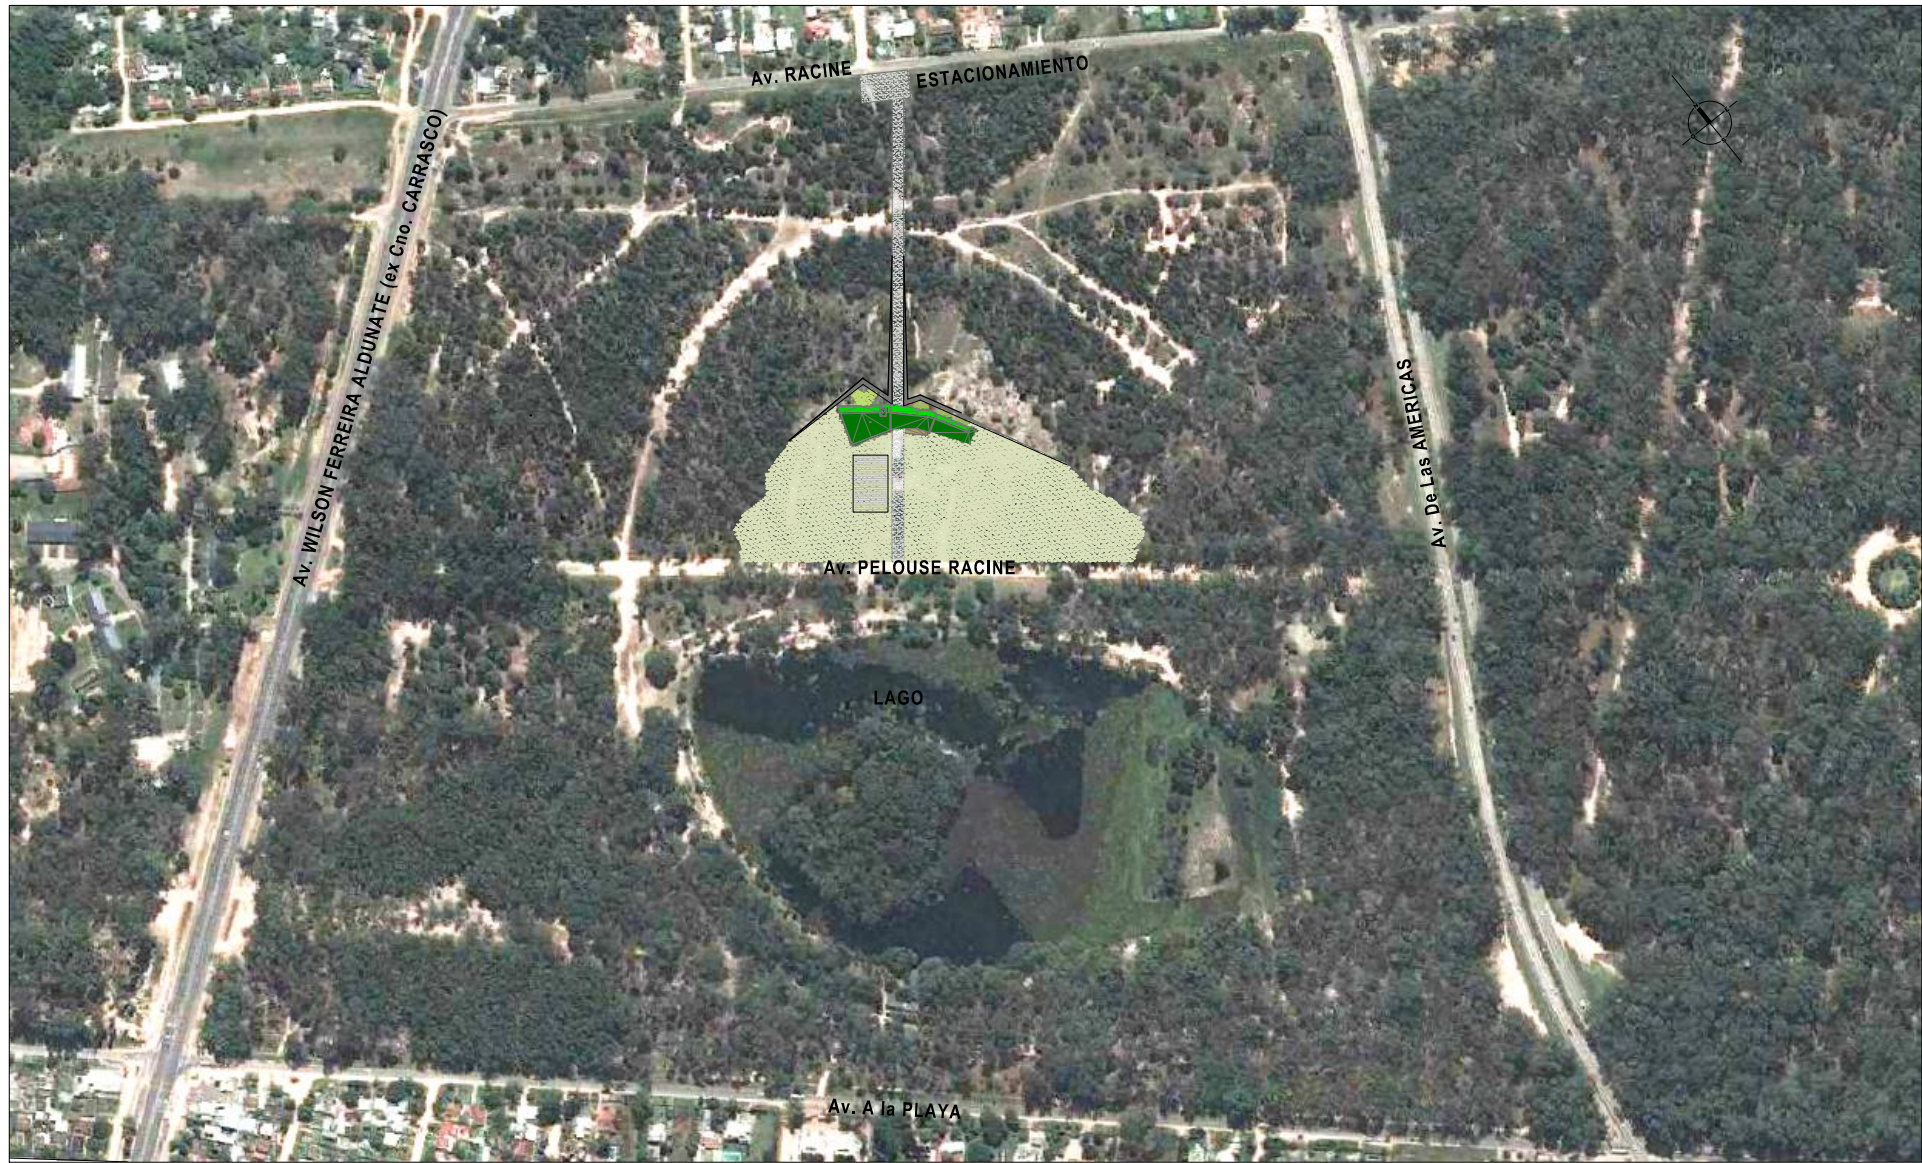

**PARQUE DE LOS DERECHOS DE LOS NIÑOS  
PARQUE ROOSEVELT  
INTENDENCIA DE CANELONES**

Destino: LUDOTECA, BIBLIOTECA, CONCEJO DE LOS NIÑOS, TALLER,  
SUM-COMEDOR, ALOJAMIENTO, ADMINISTRACIÓN, SERVICIOS

Escala: 1: 5.000 1:20.000	PLANTAS DE UBICACION	Lámina:
Fecha: 2014 FEBRERO		U1

Firmas:

Contrafirmas: Propietario: por I. M. CANELONES Técnico: Arq. PEDRO CALZAVARA

Técnico: ARQ. PEDRO CALZAVARA pedrocalzavara@gmail.com CJP N° 66085