




PLANTA UBICACION
esc_1:200

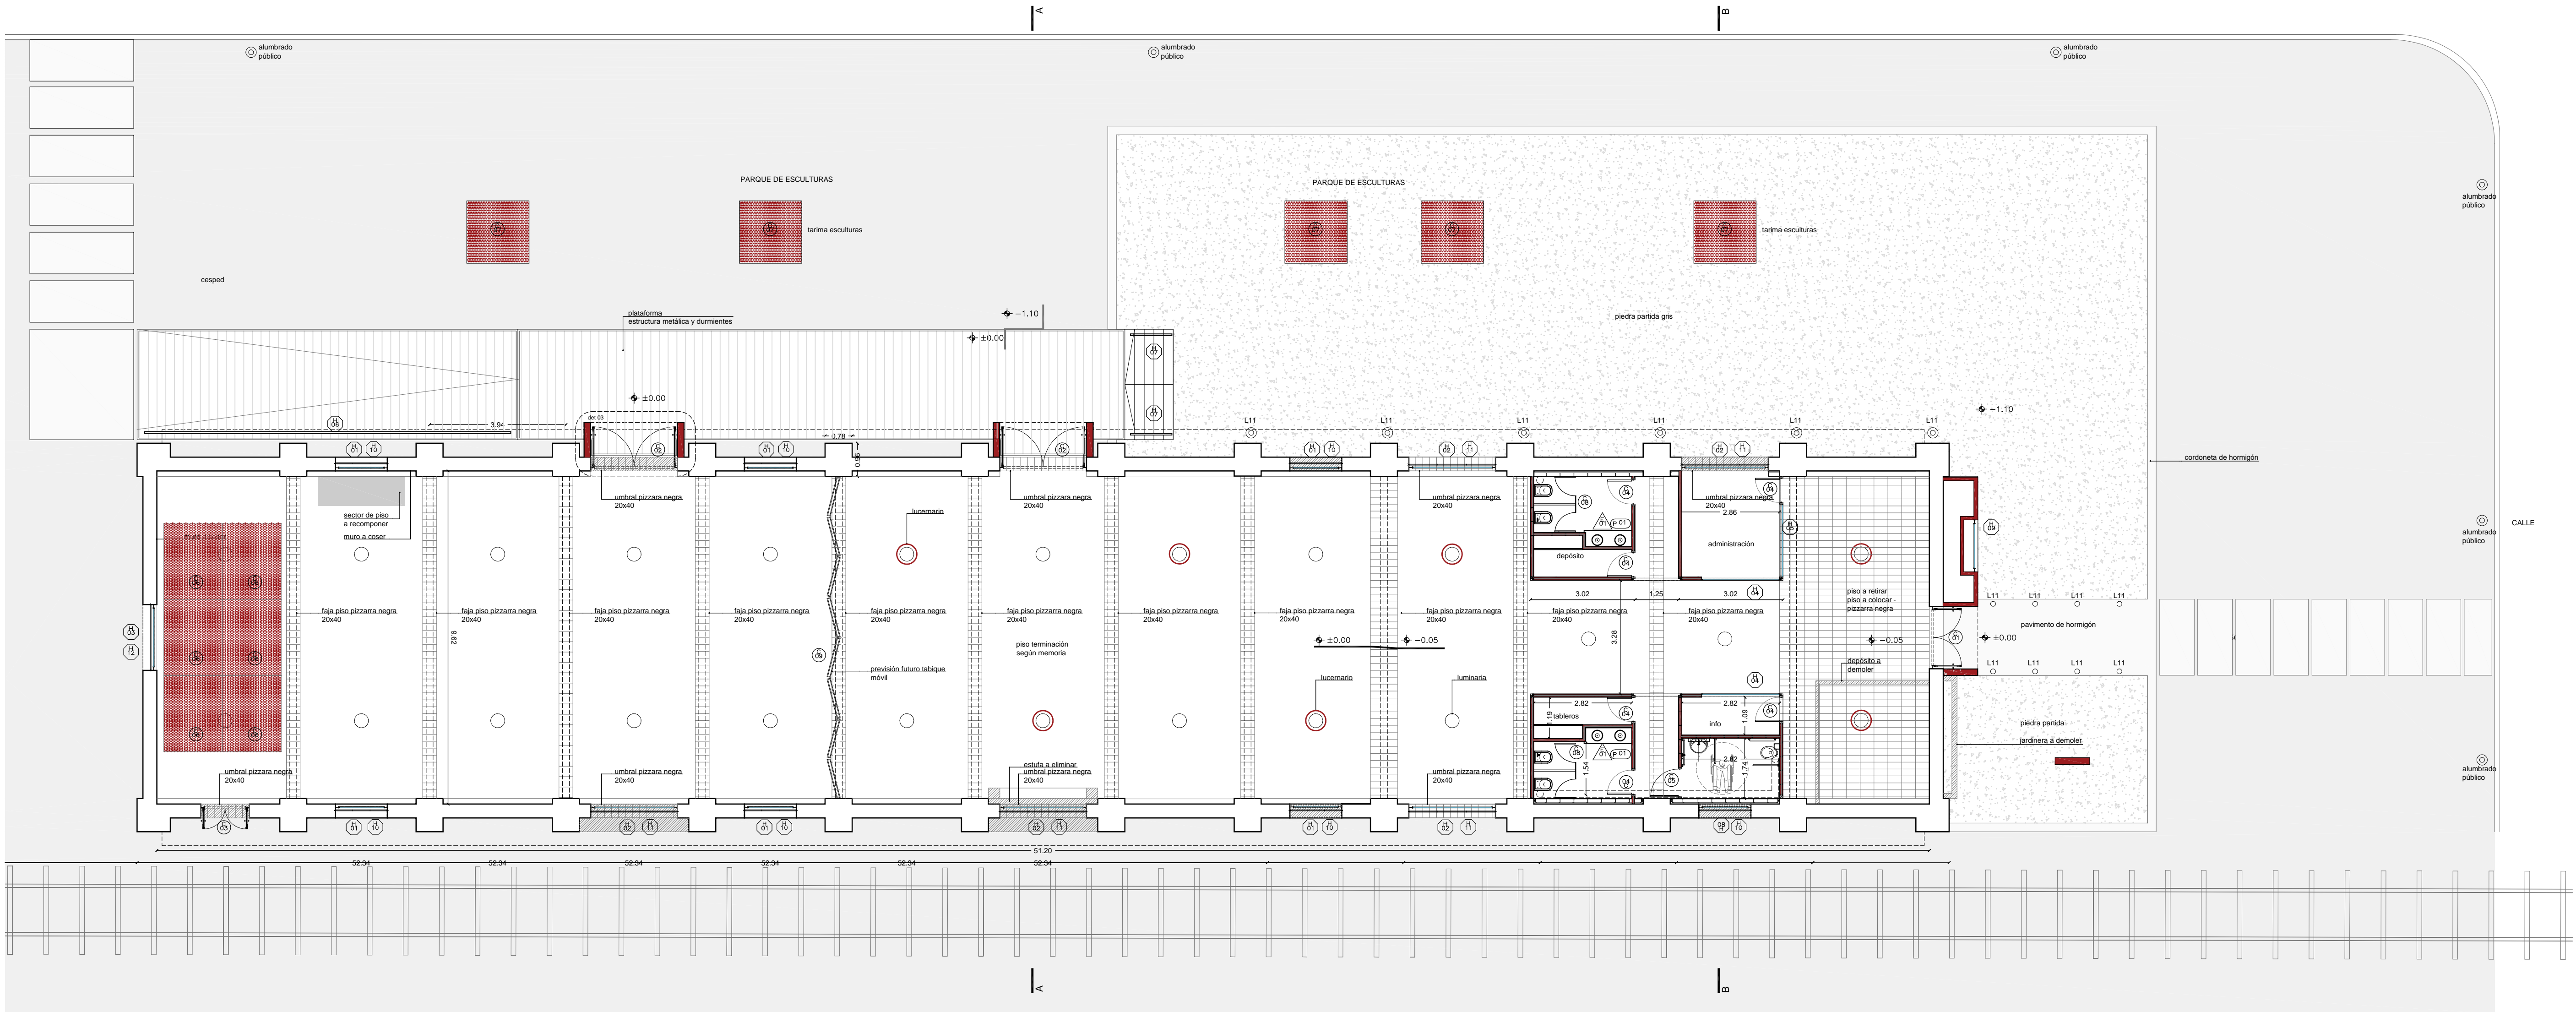


PLANTA
esc_1:100

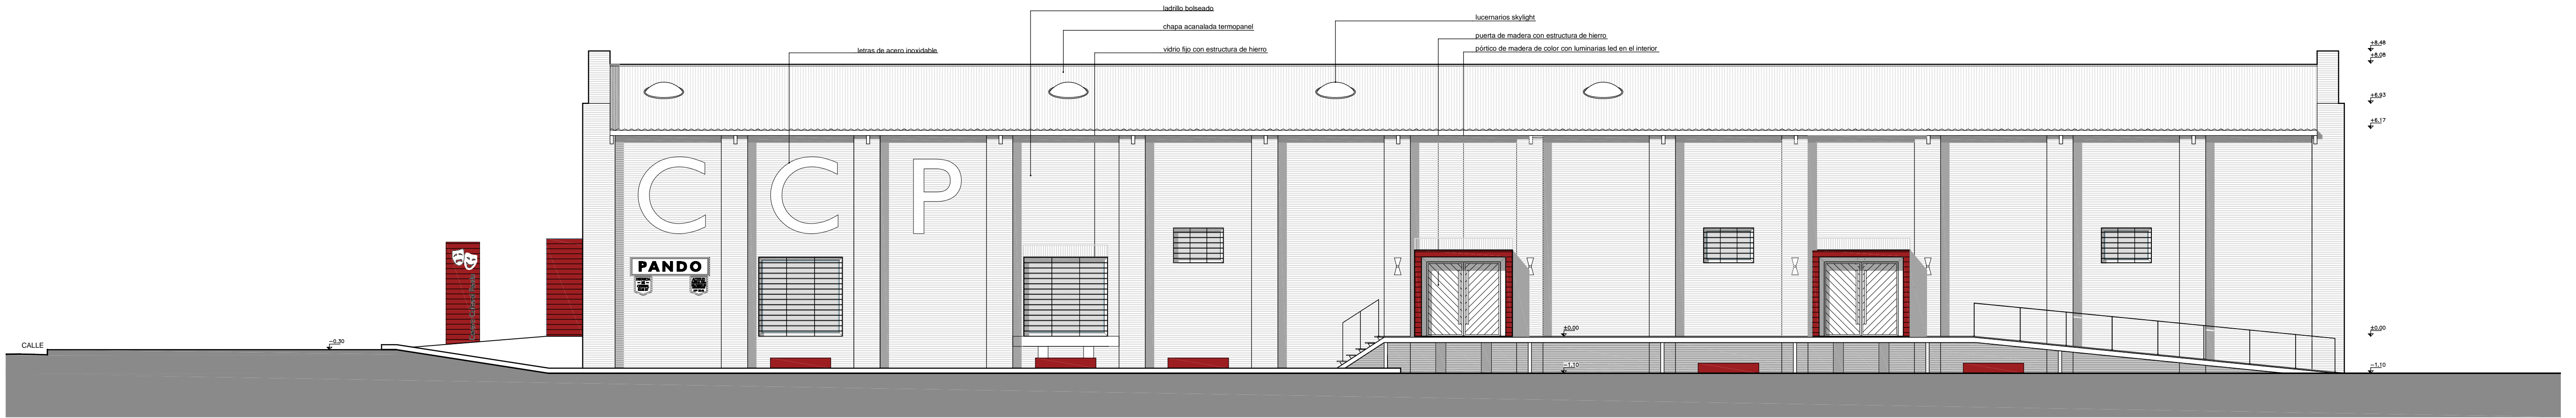


FACHADA LAURNAGA
esc_1:100

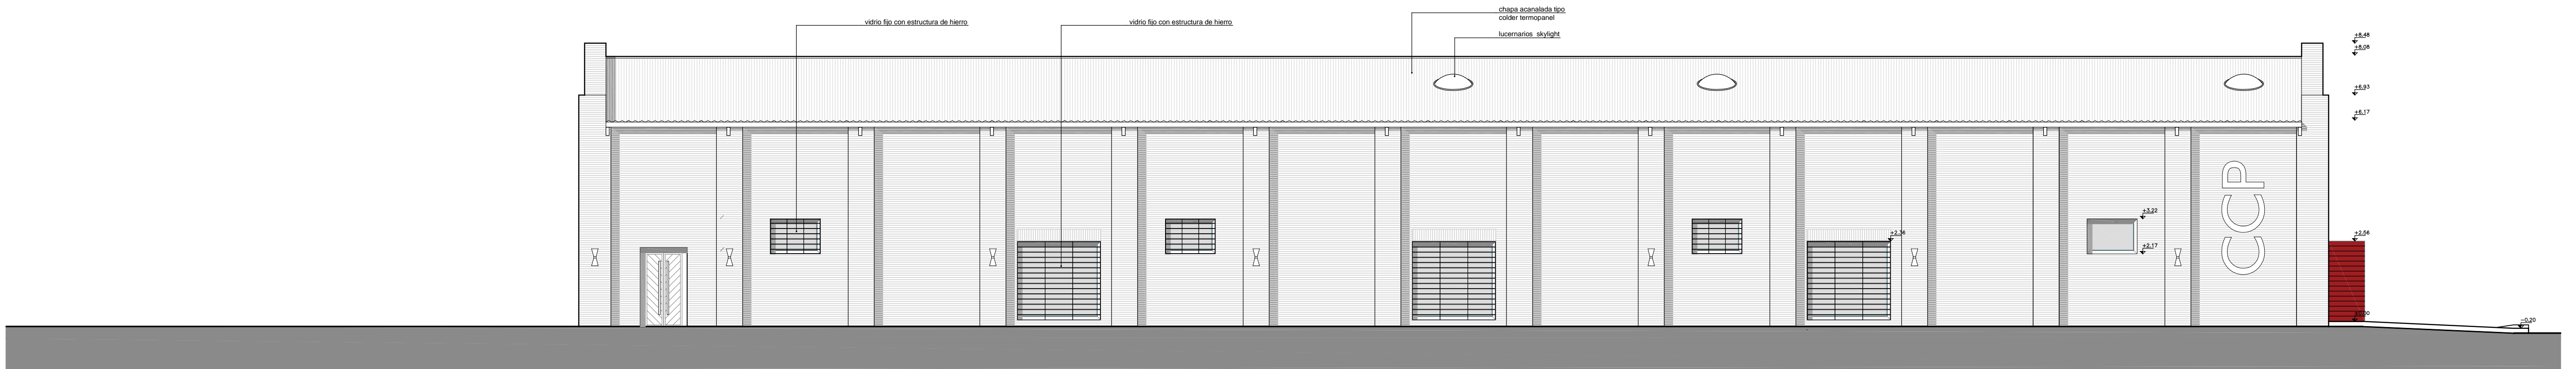


FACHADA VIA TREN
esc_1:100

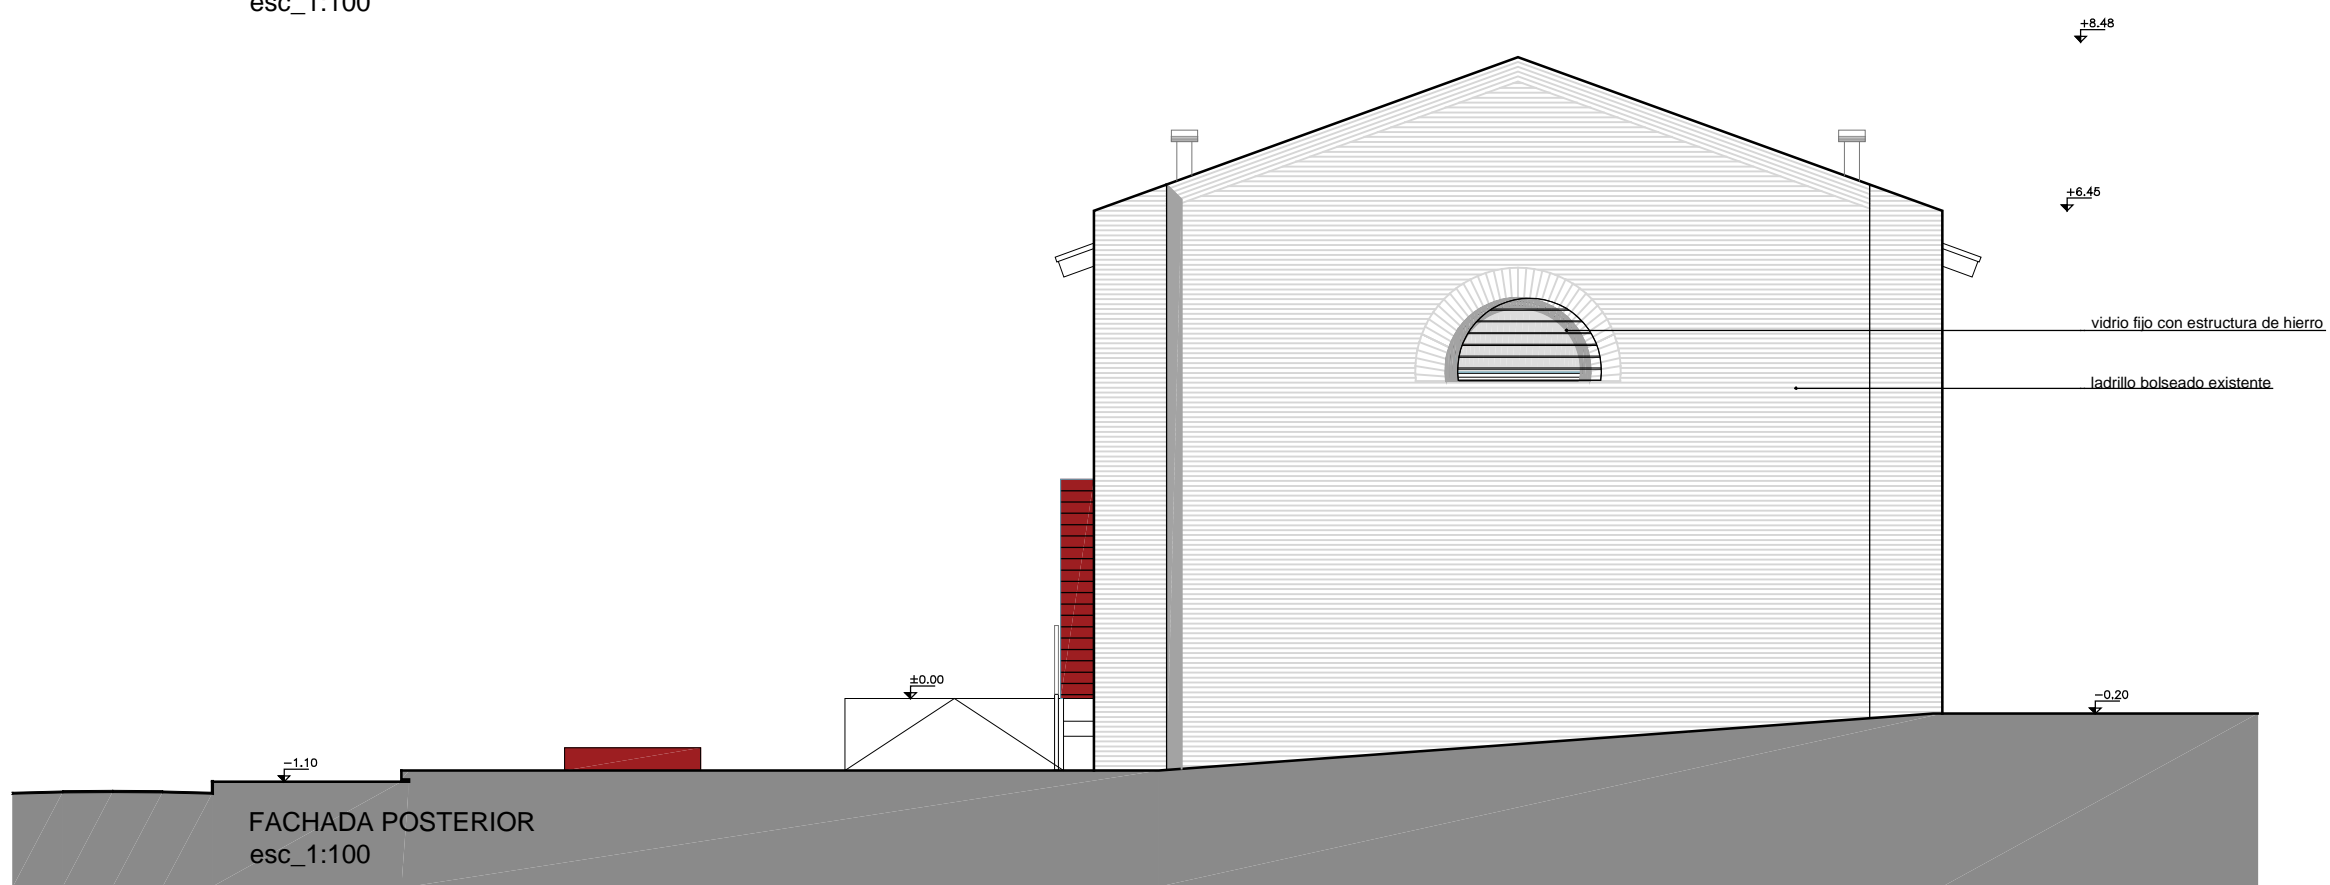


FACHADA POSTERIOR
esc_1:100

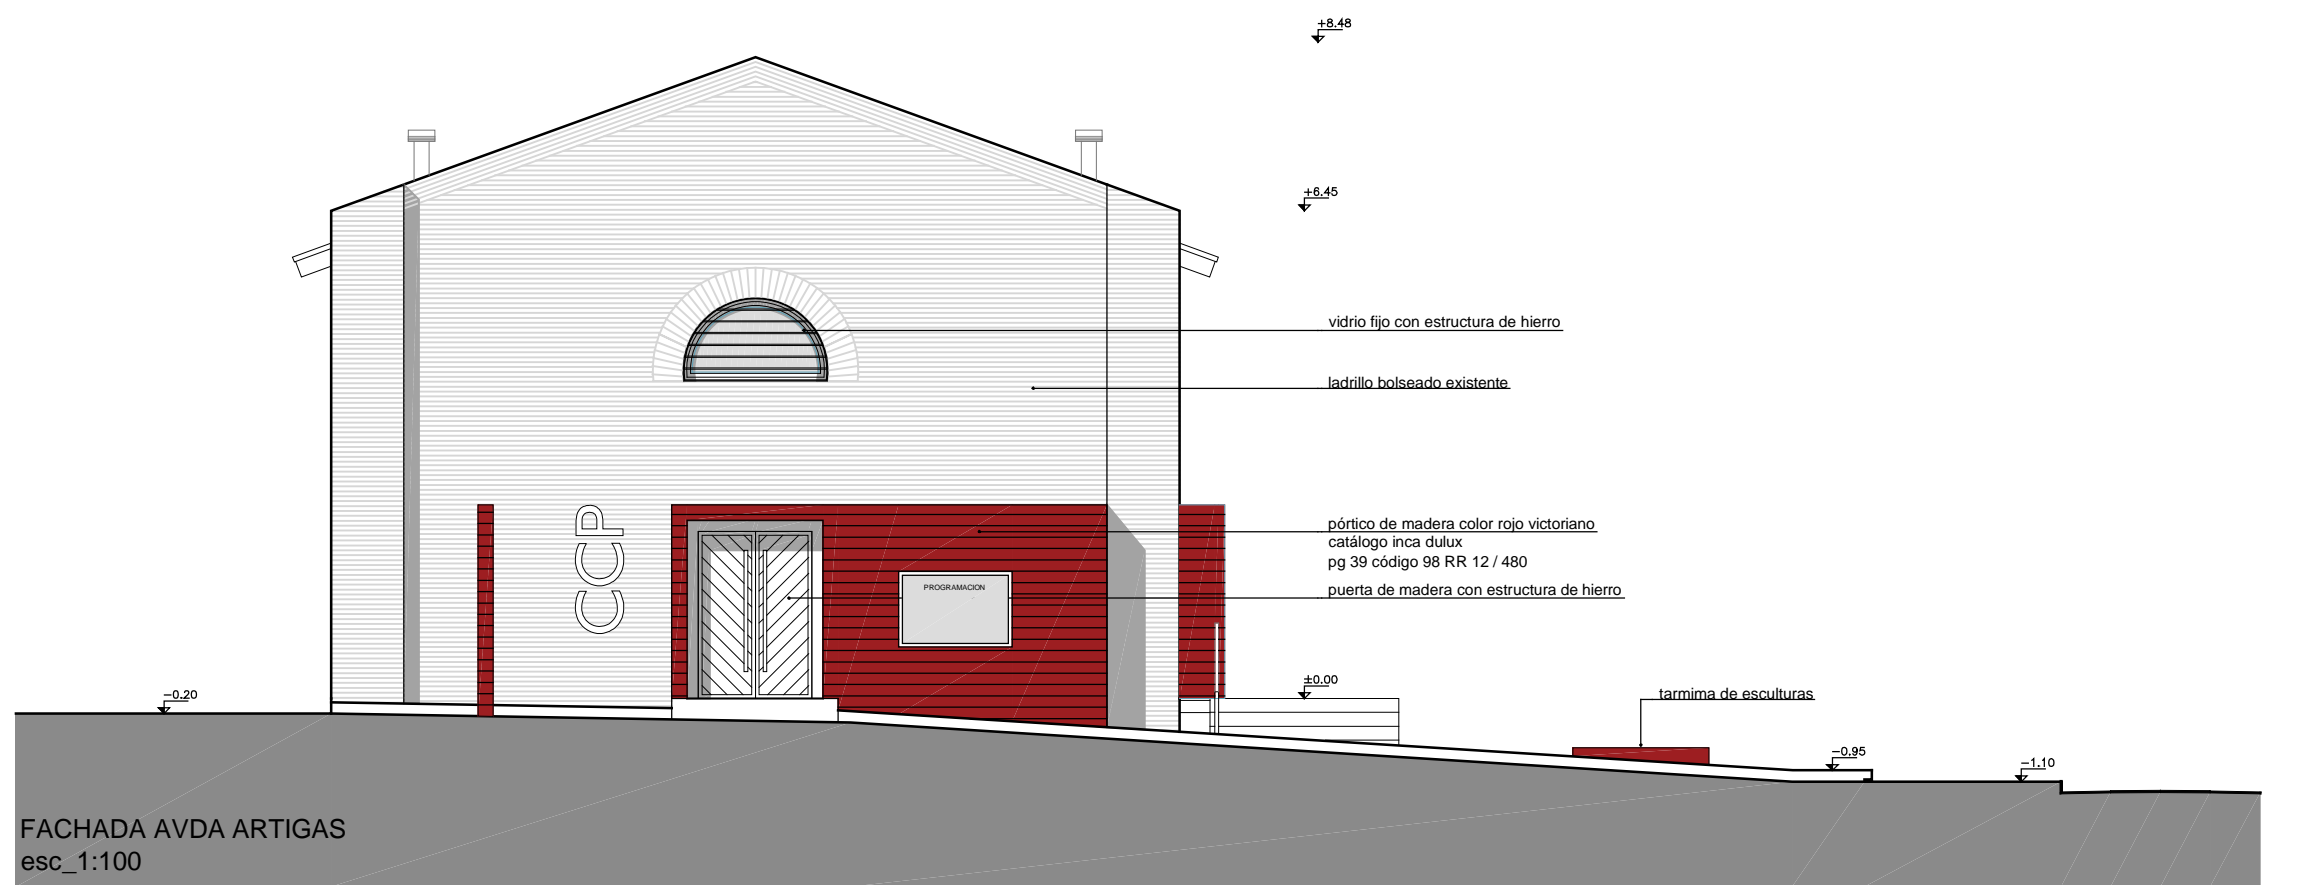



FACHADA AVDA ARTIGAS
esc_1:100

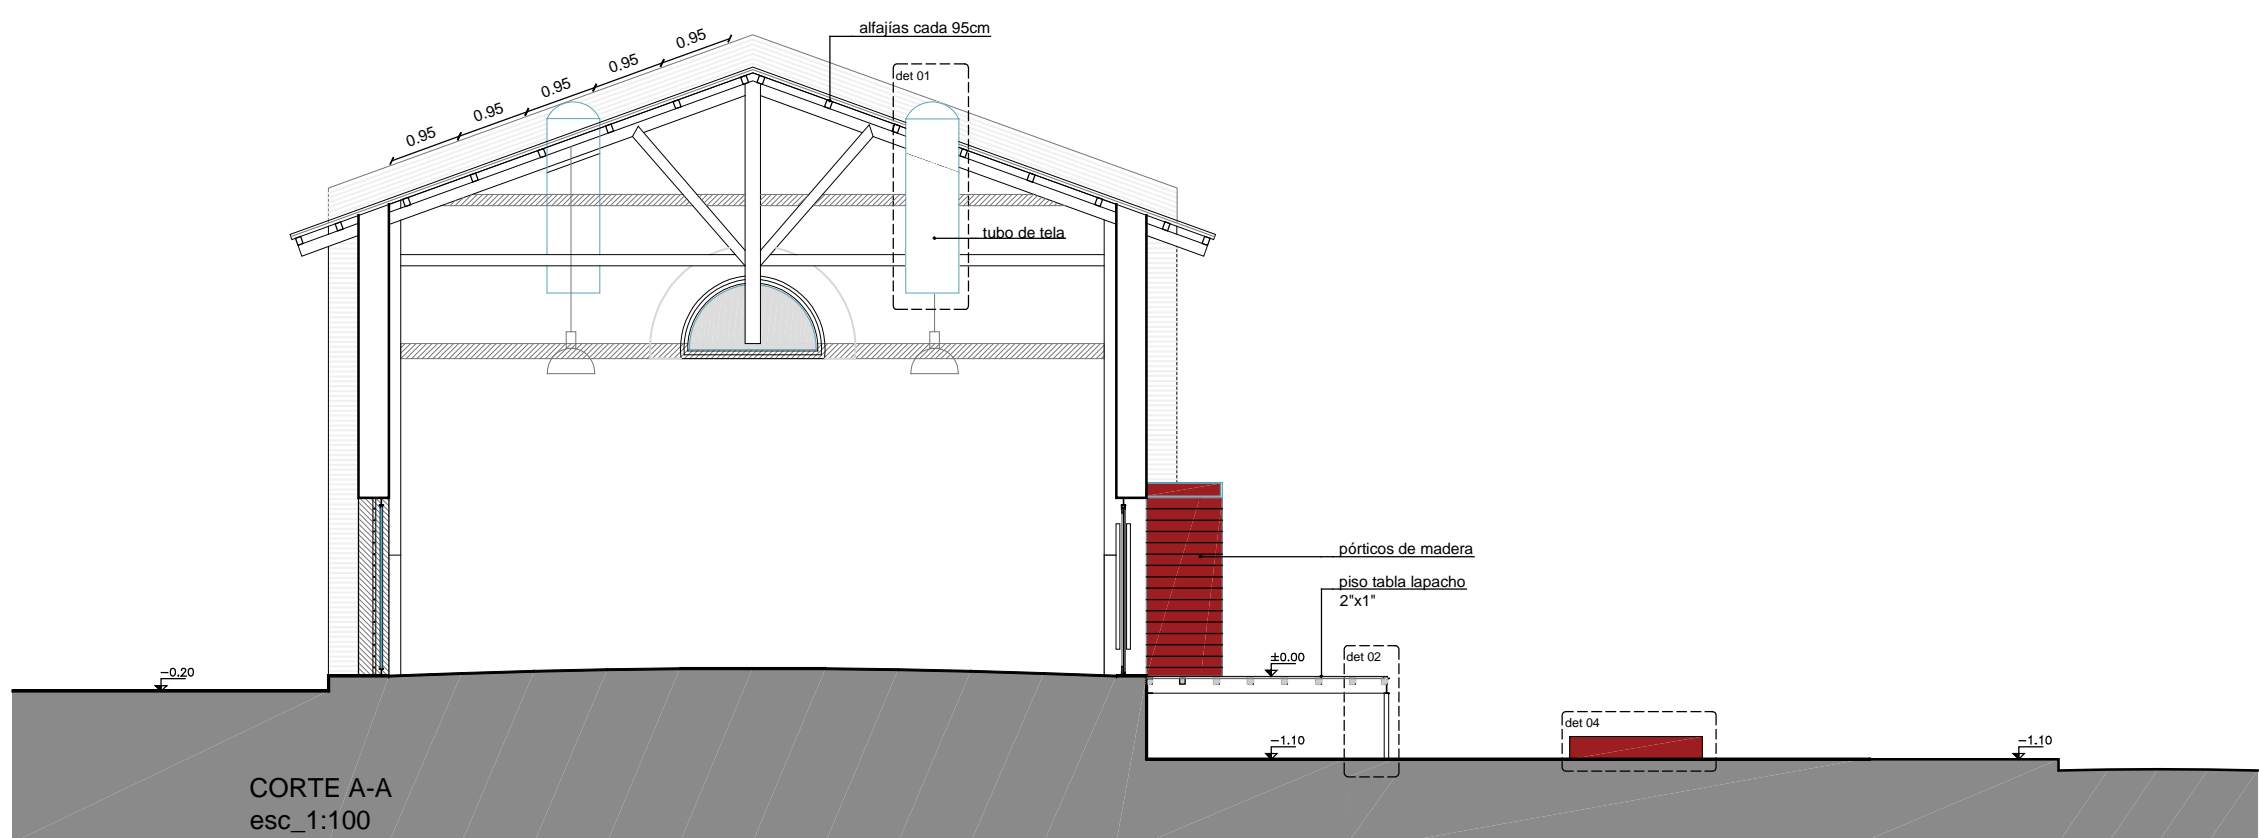


CORTE A-A
esc_1:100

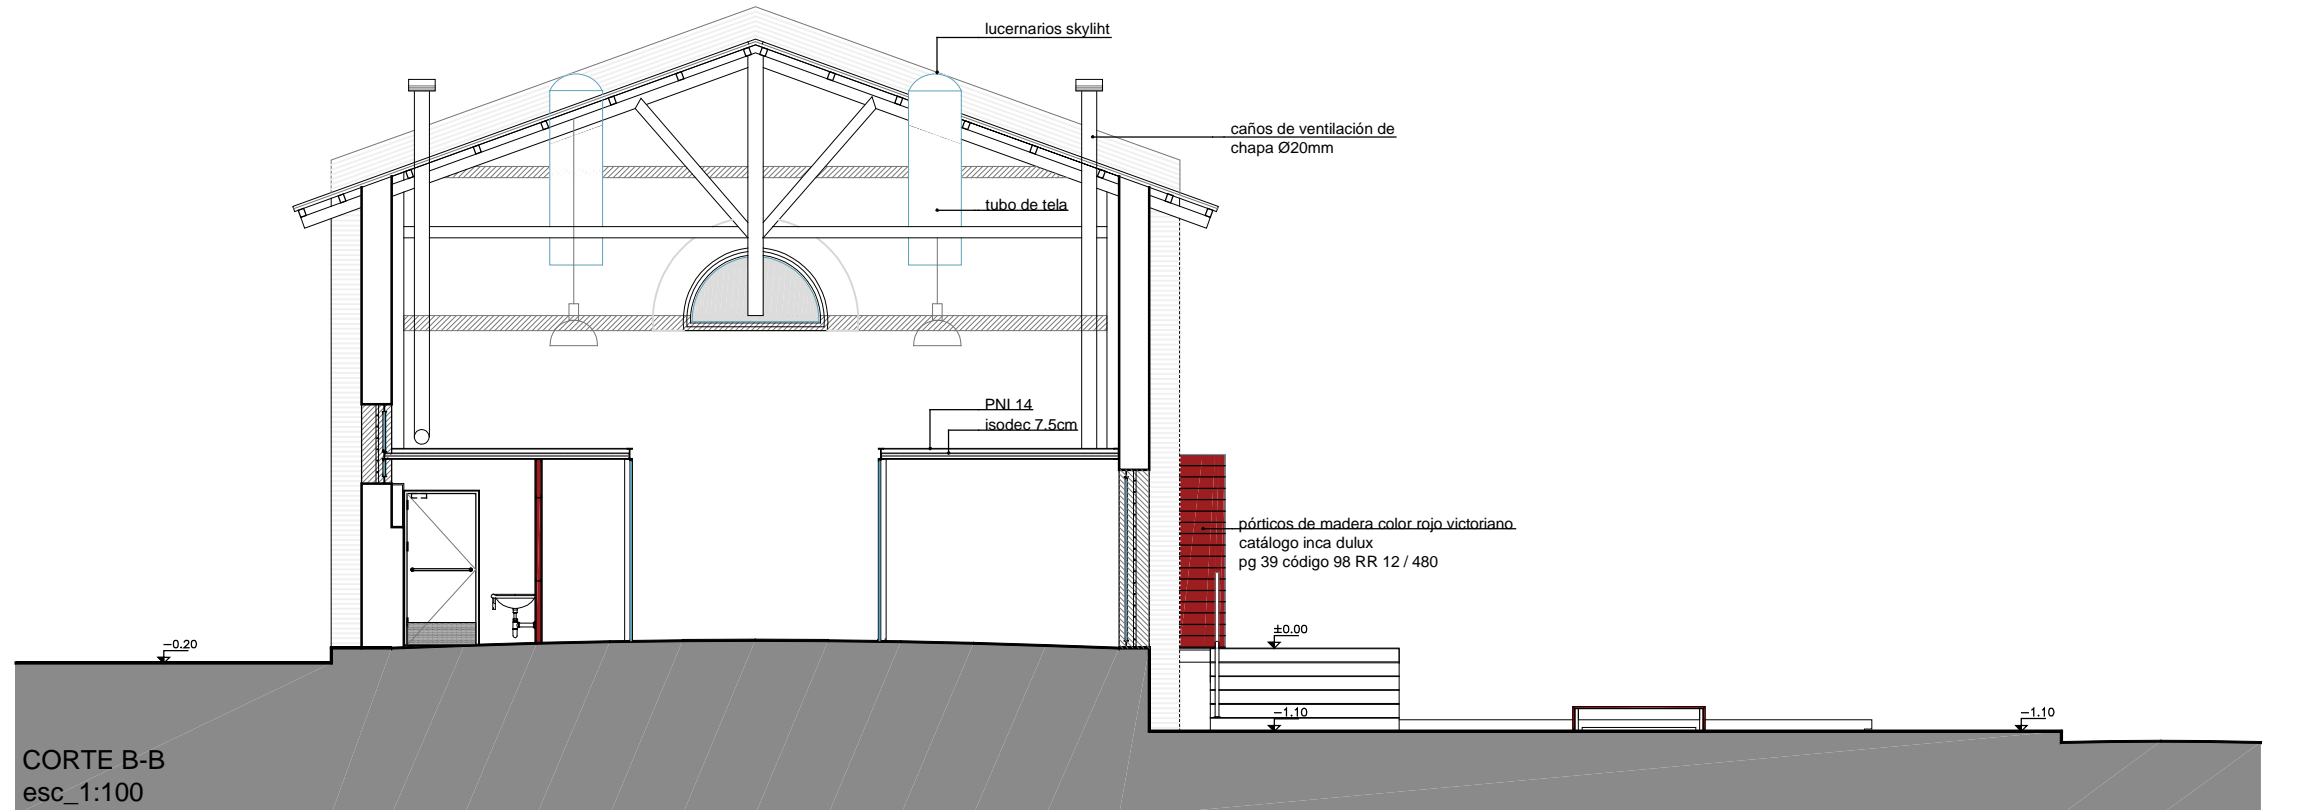


CORTE B-B
esc_1:100

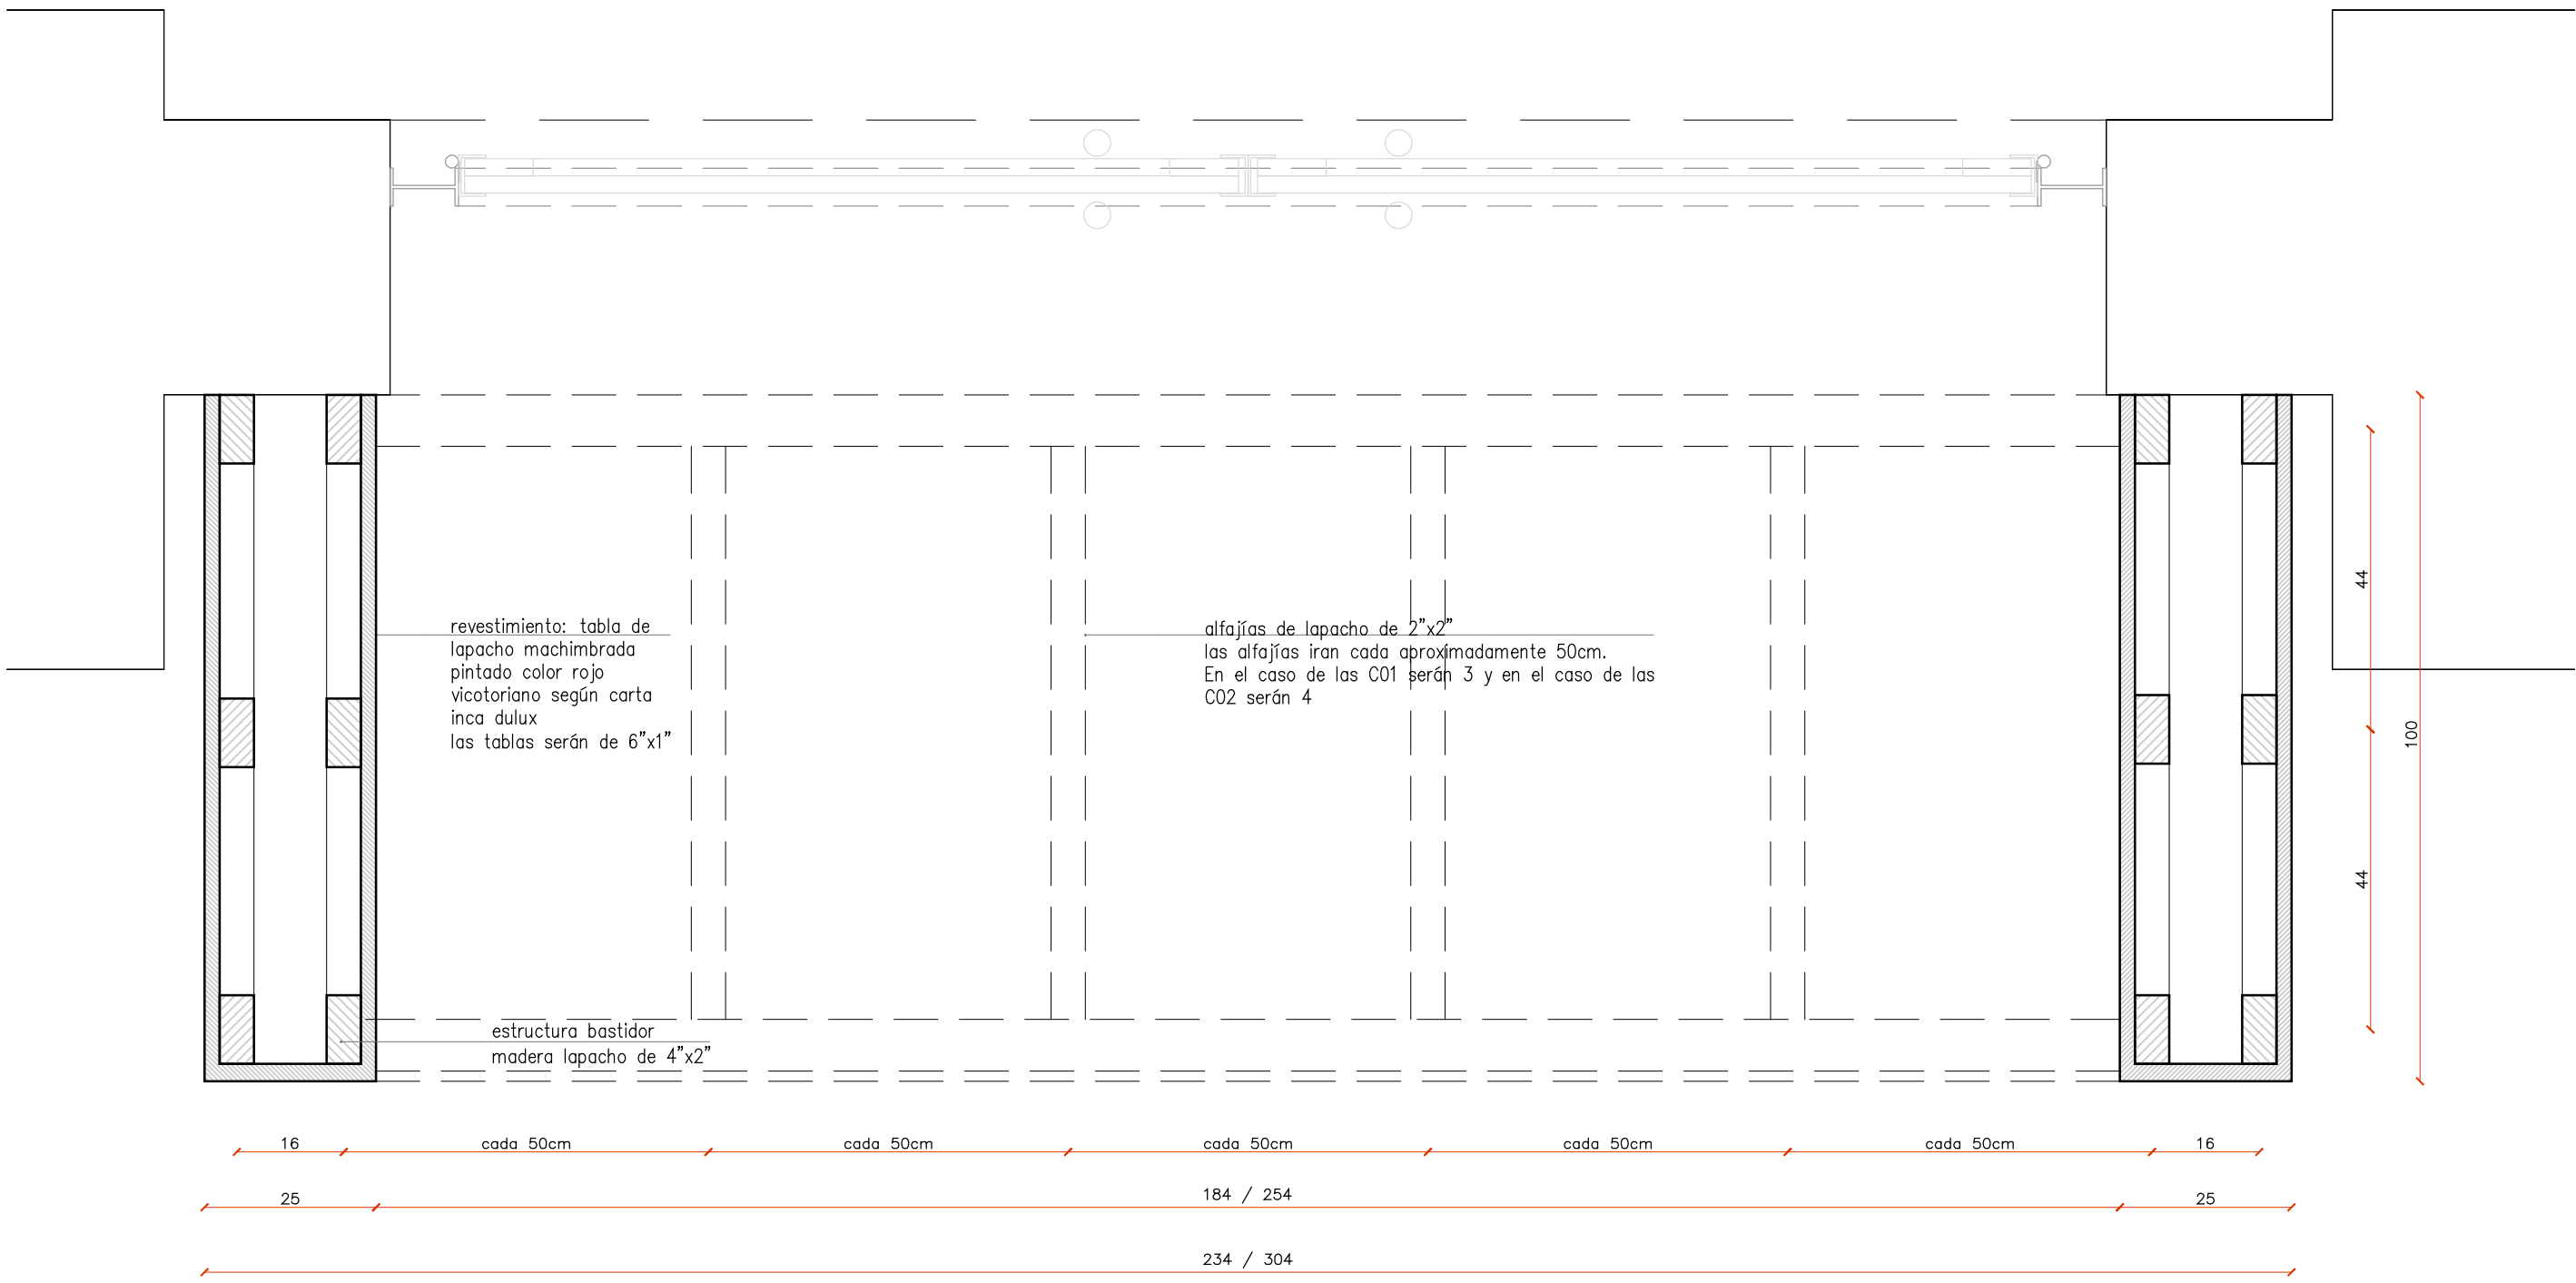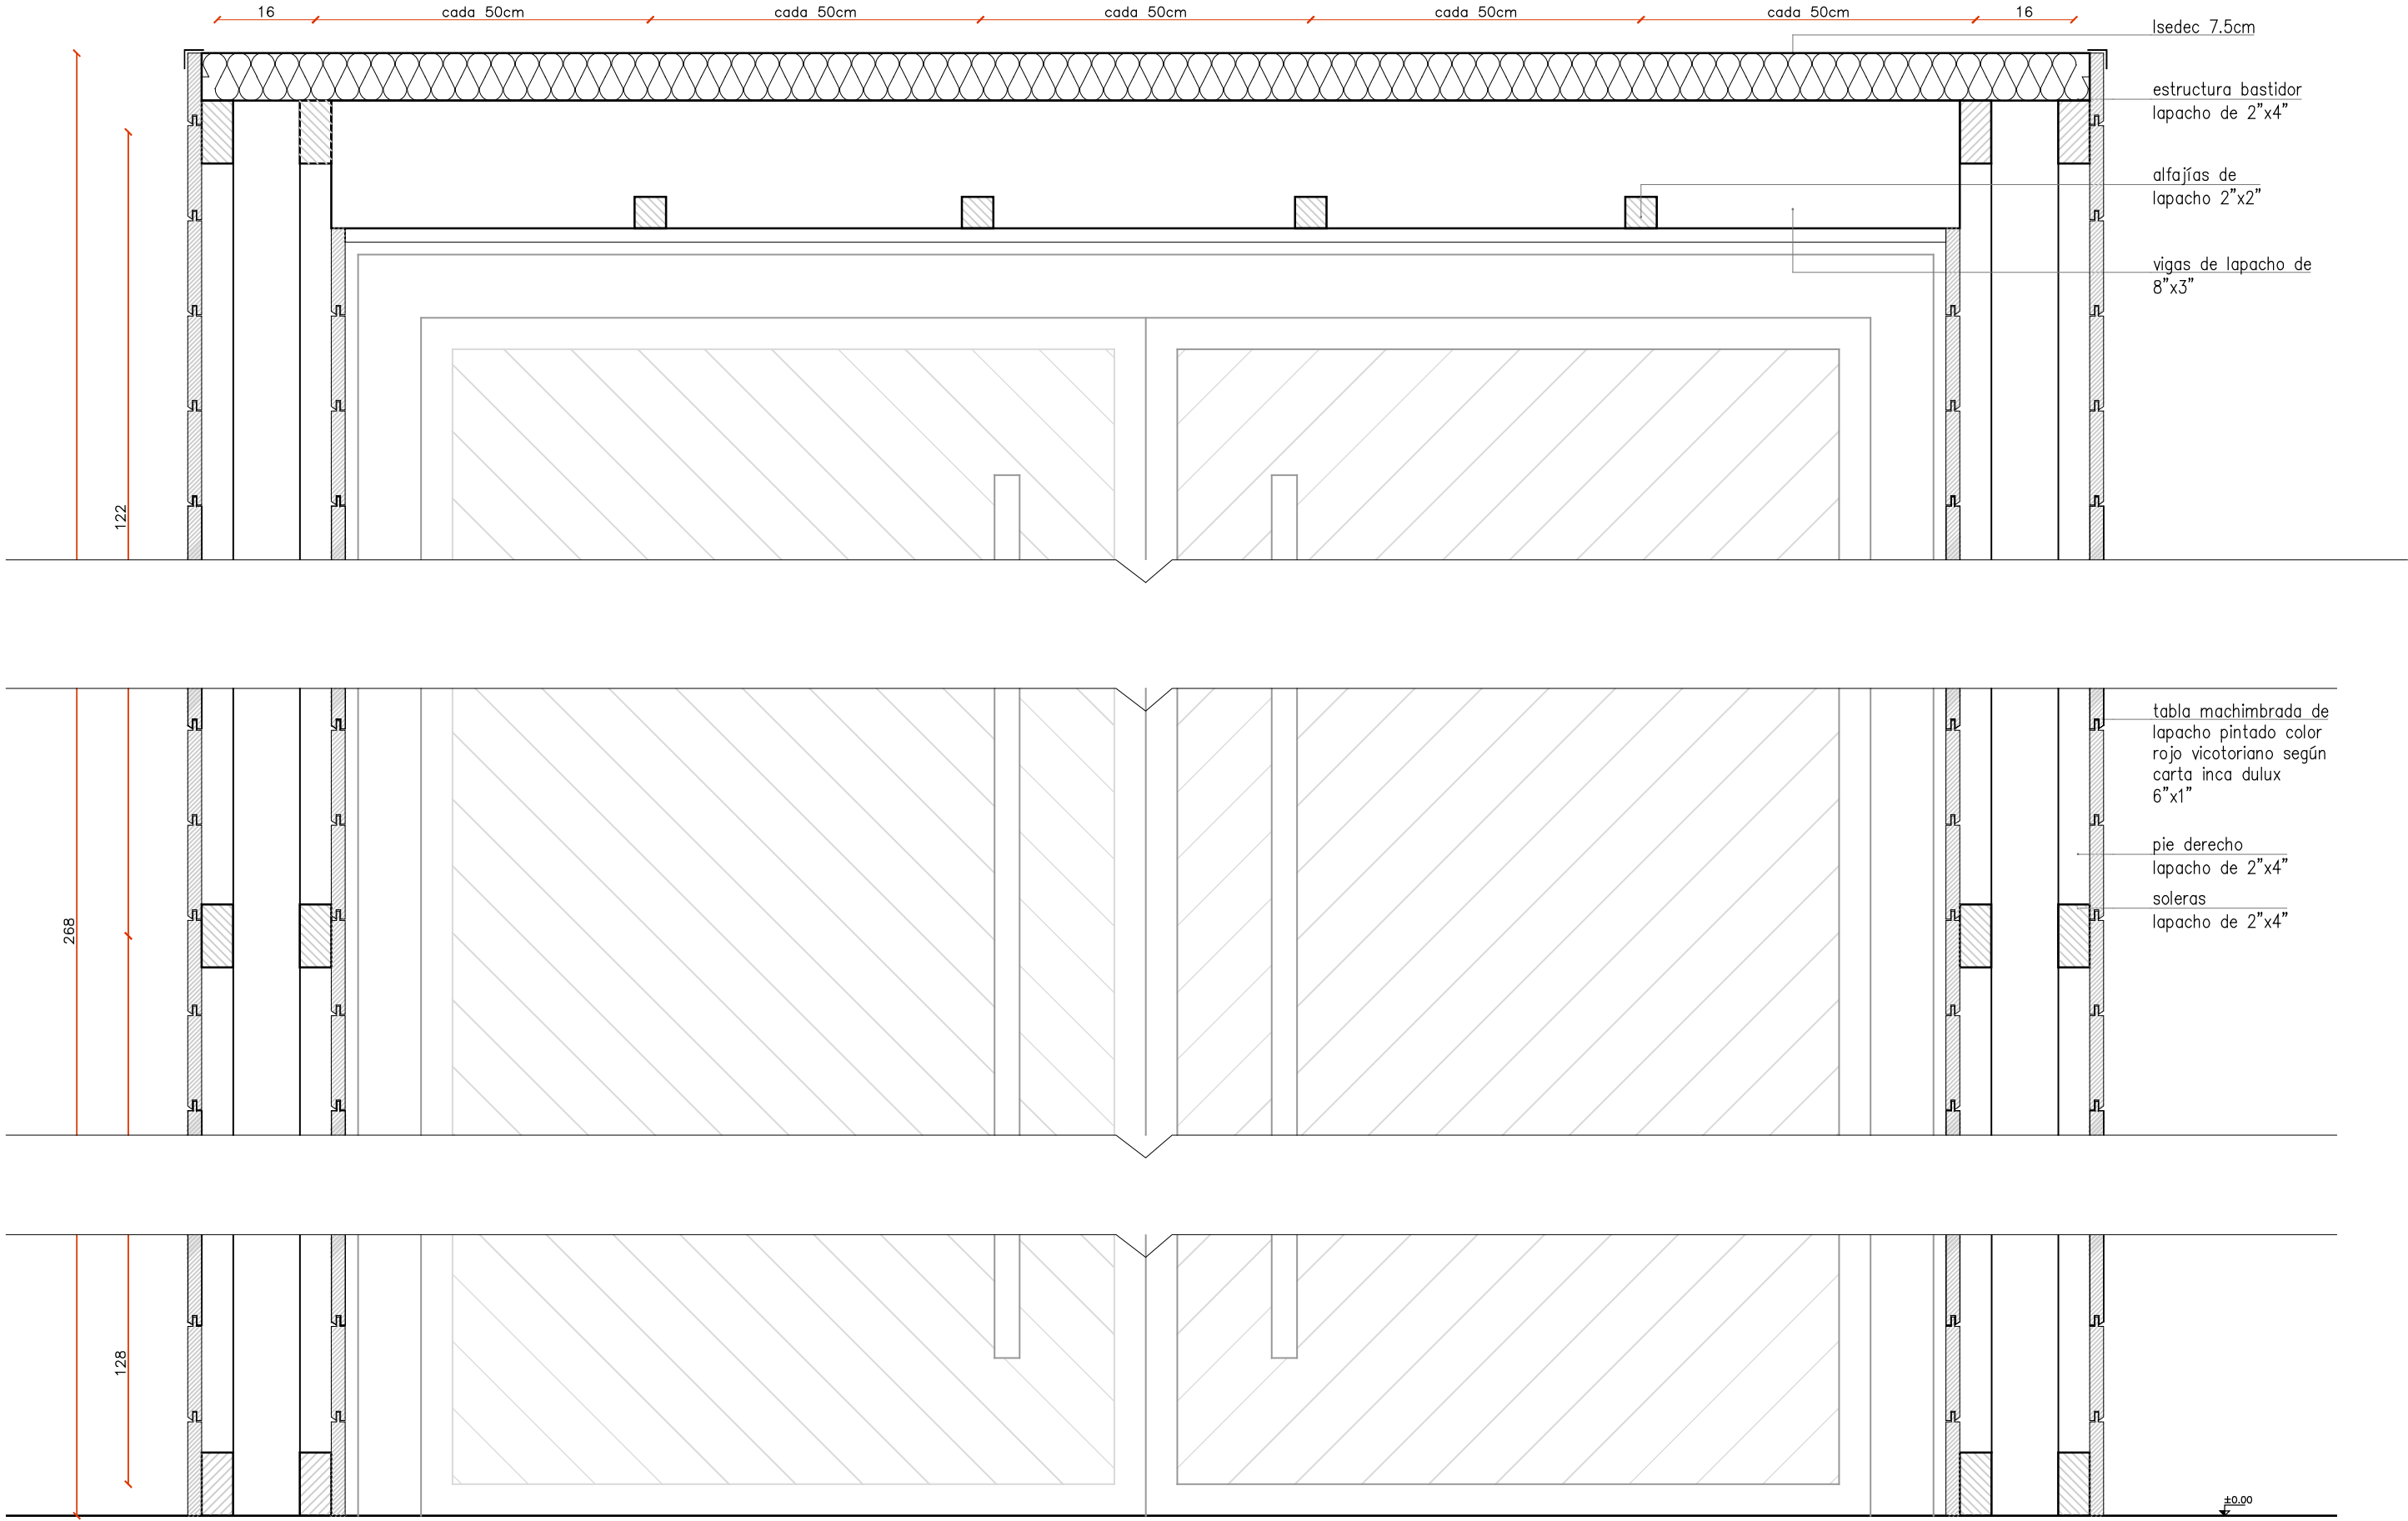








DETALLE PORTICO PUERTA 03
esc_1:10









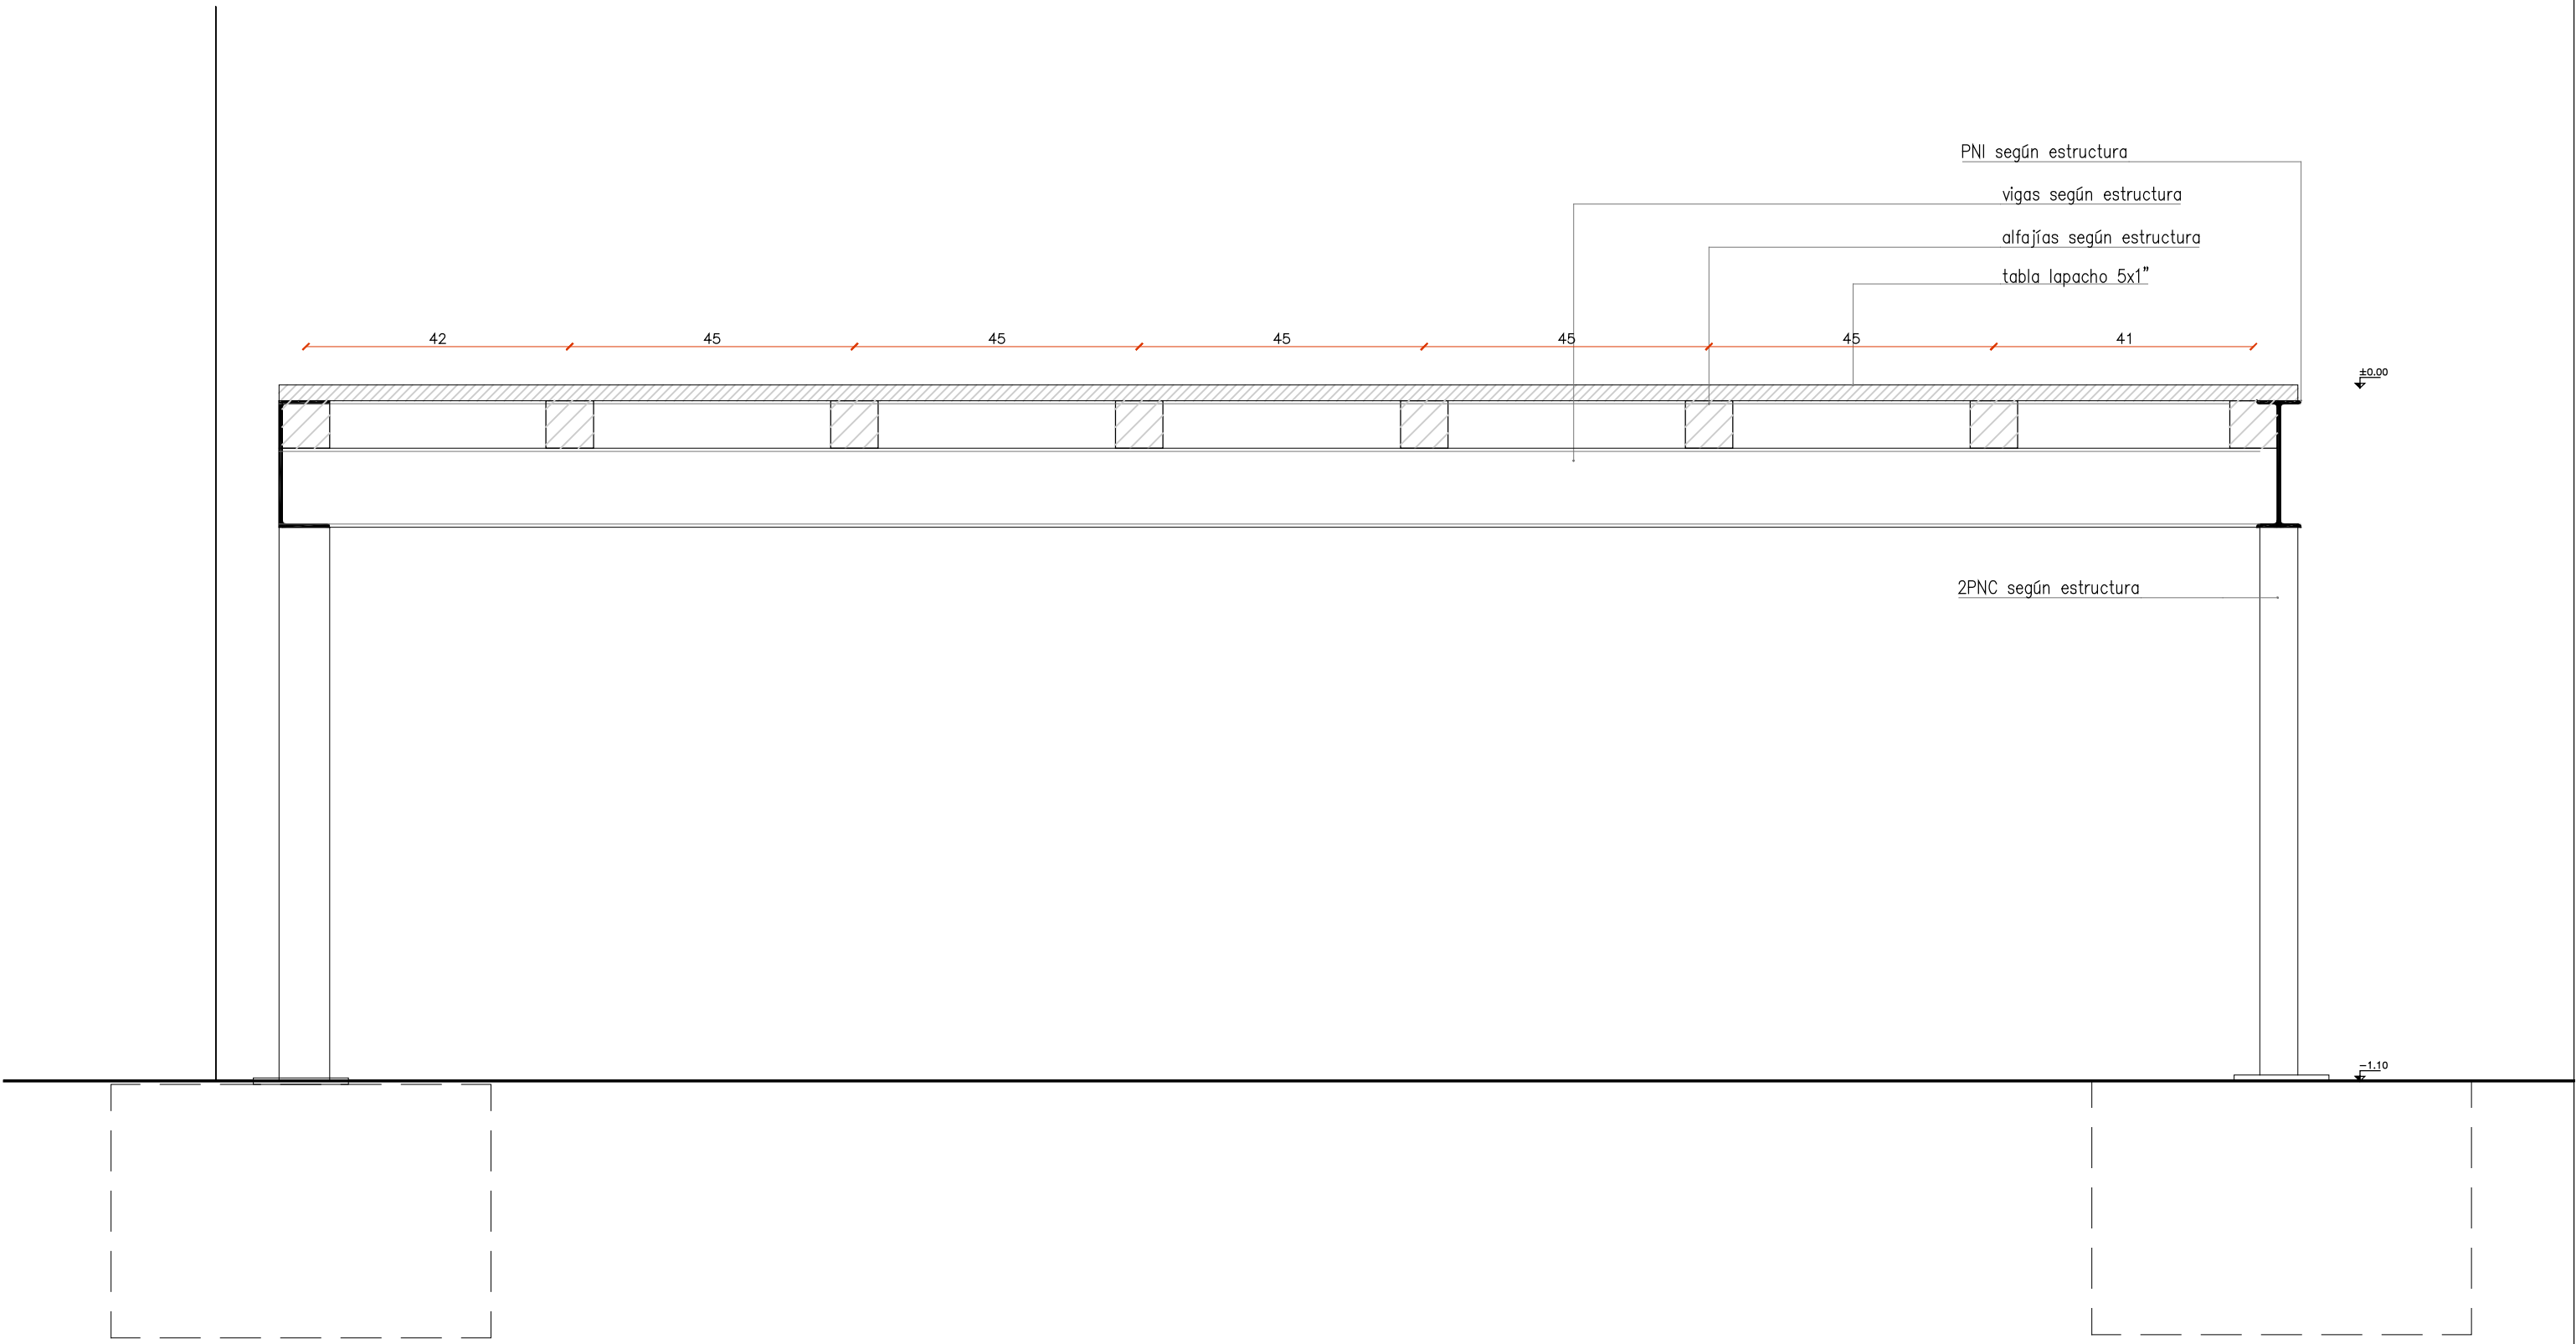



DETALLE DECK 02
esc_1:10

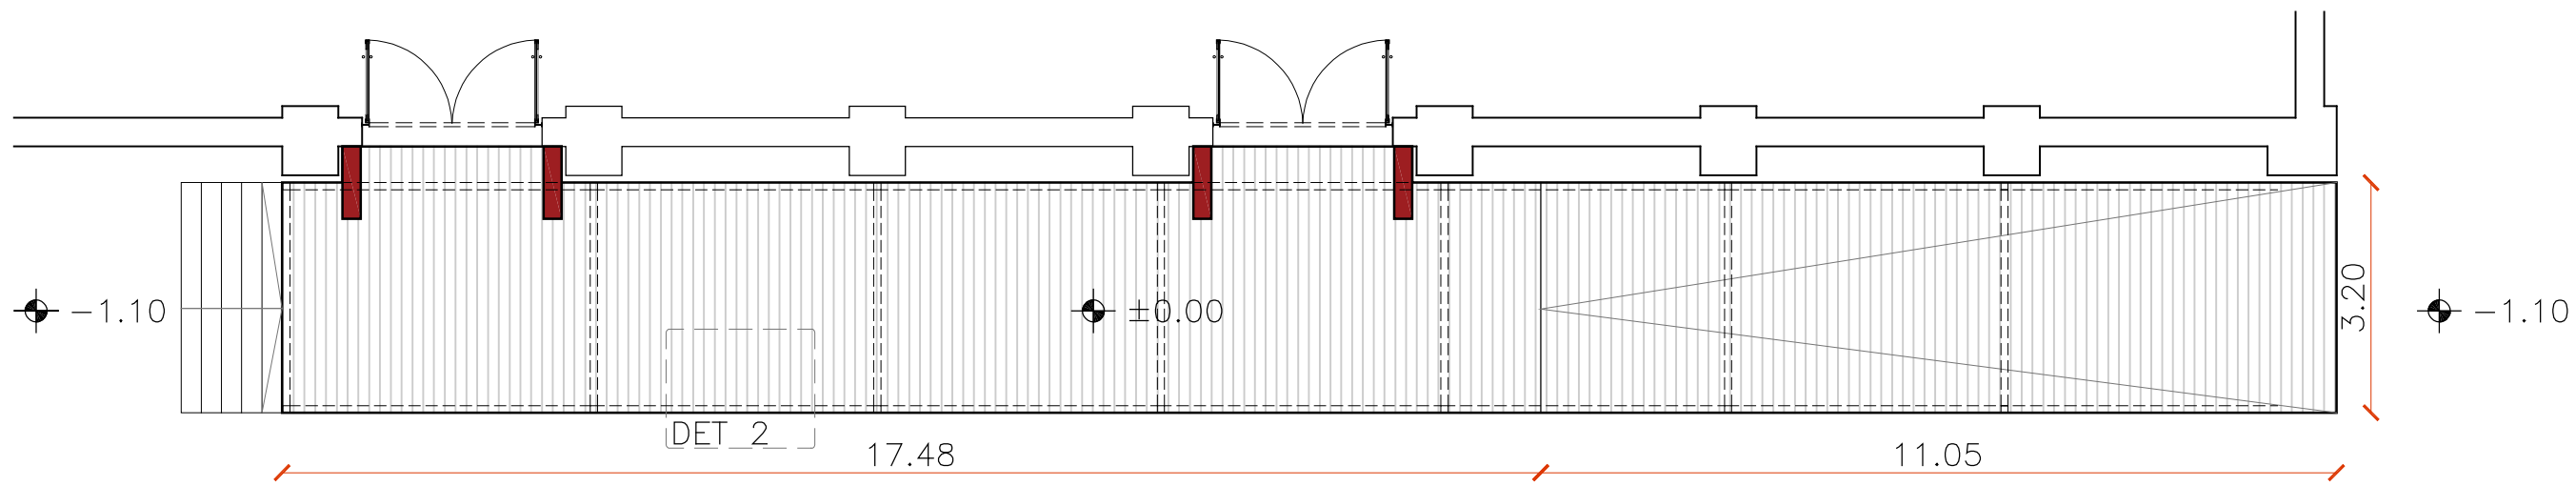


PLANTA DECK
esc_1:200

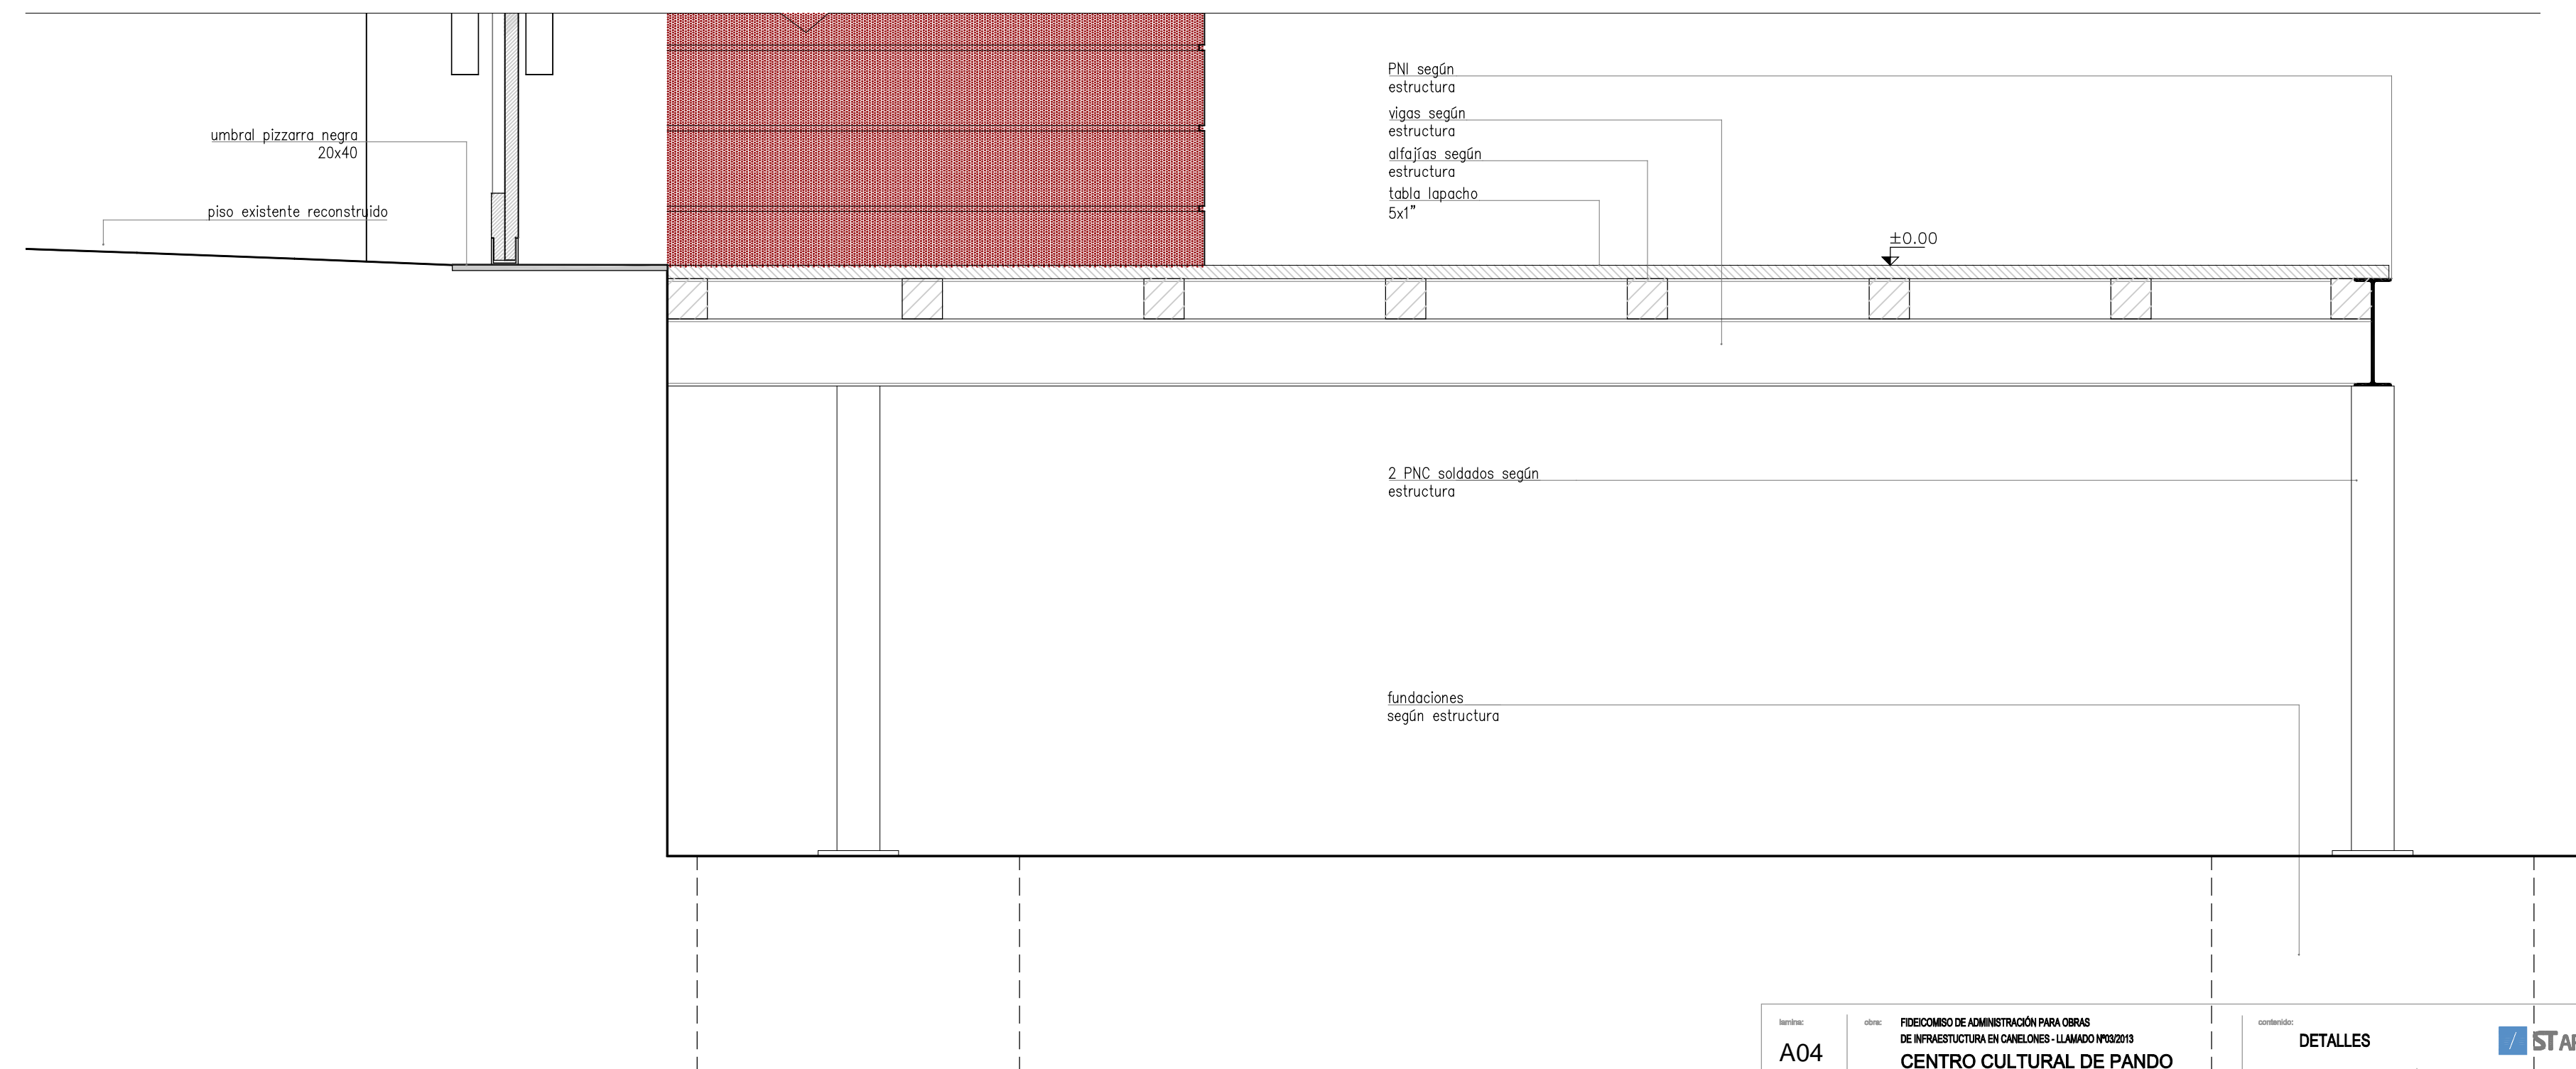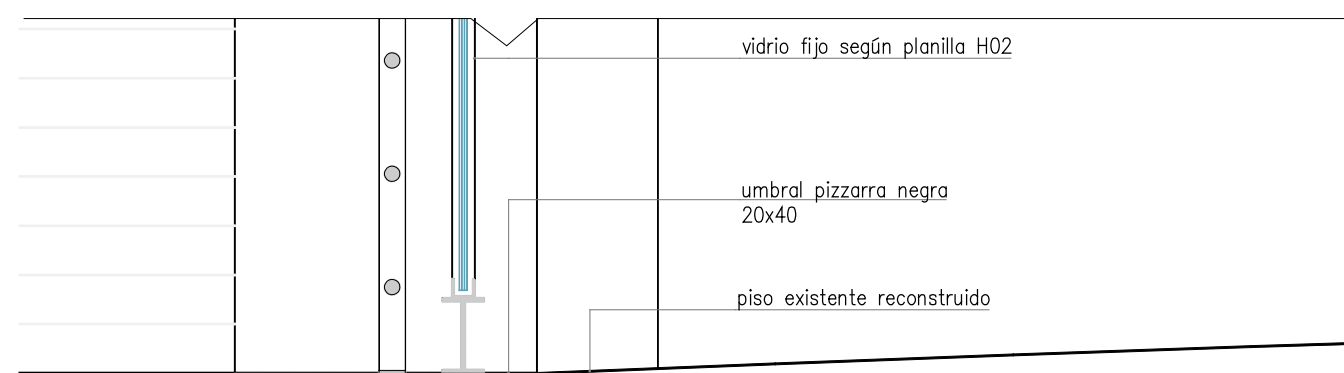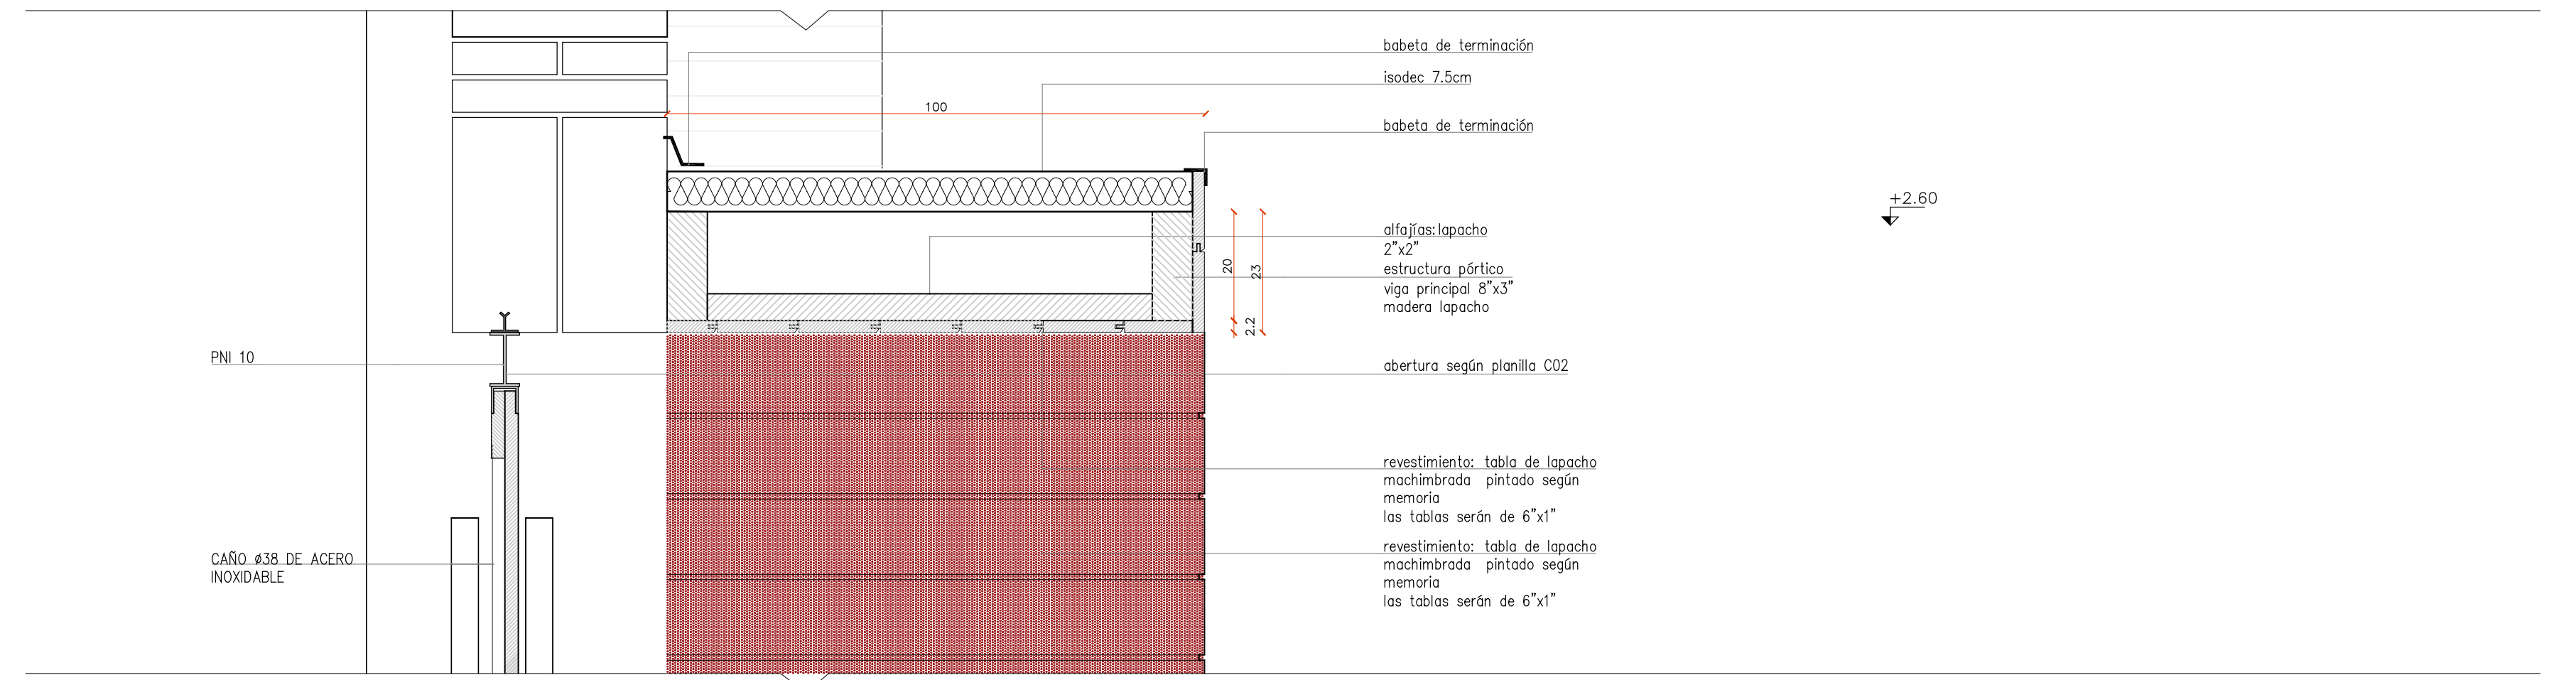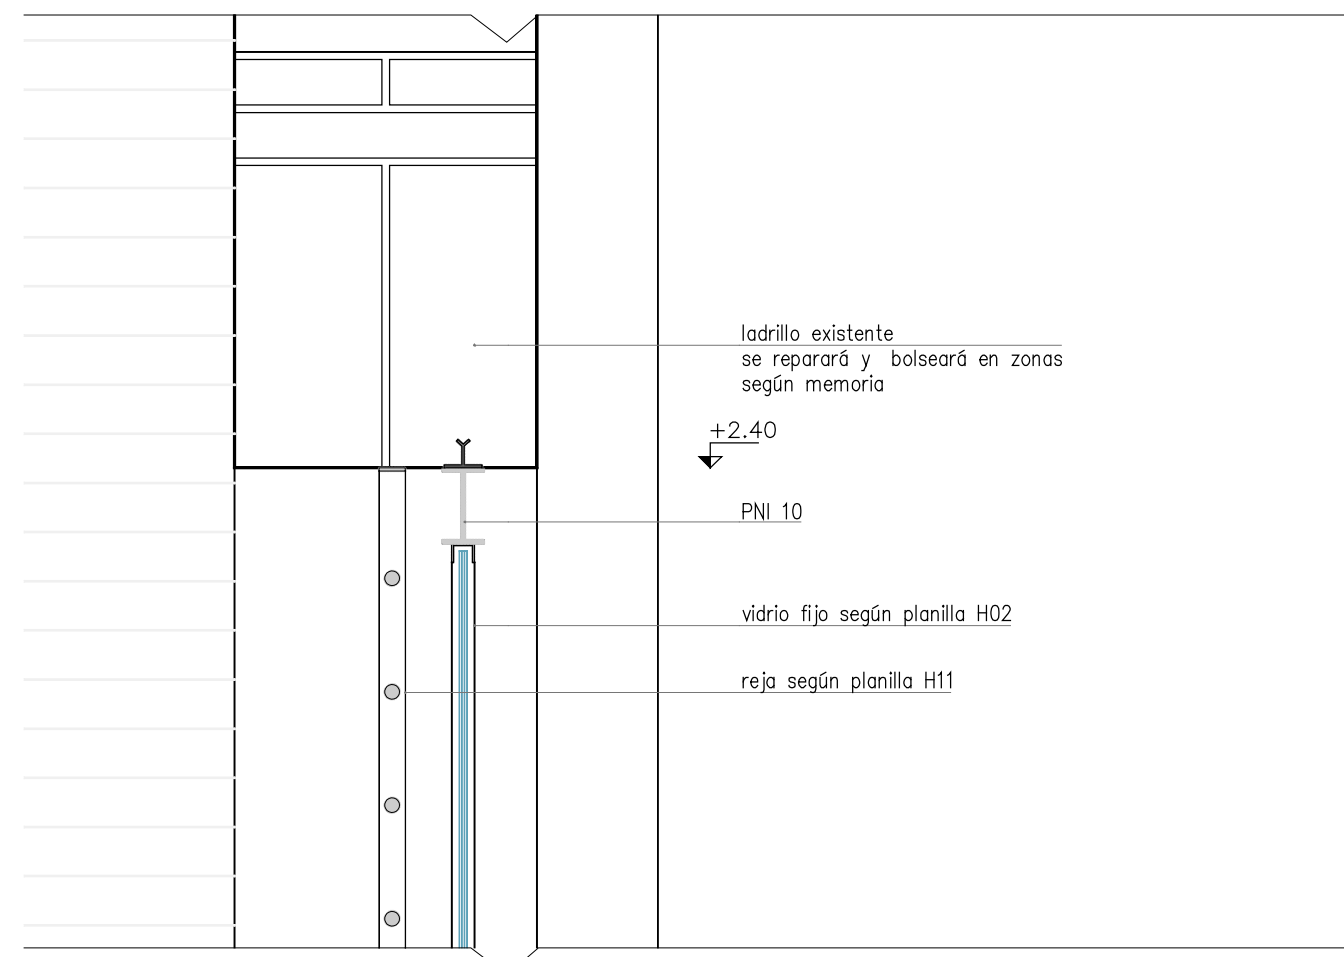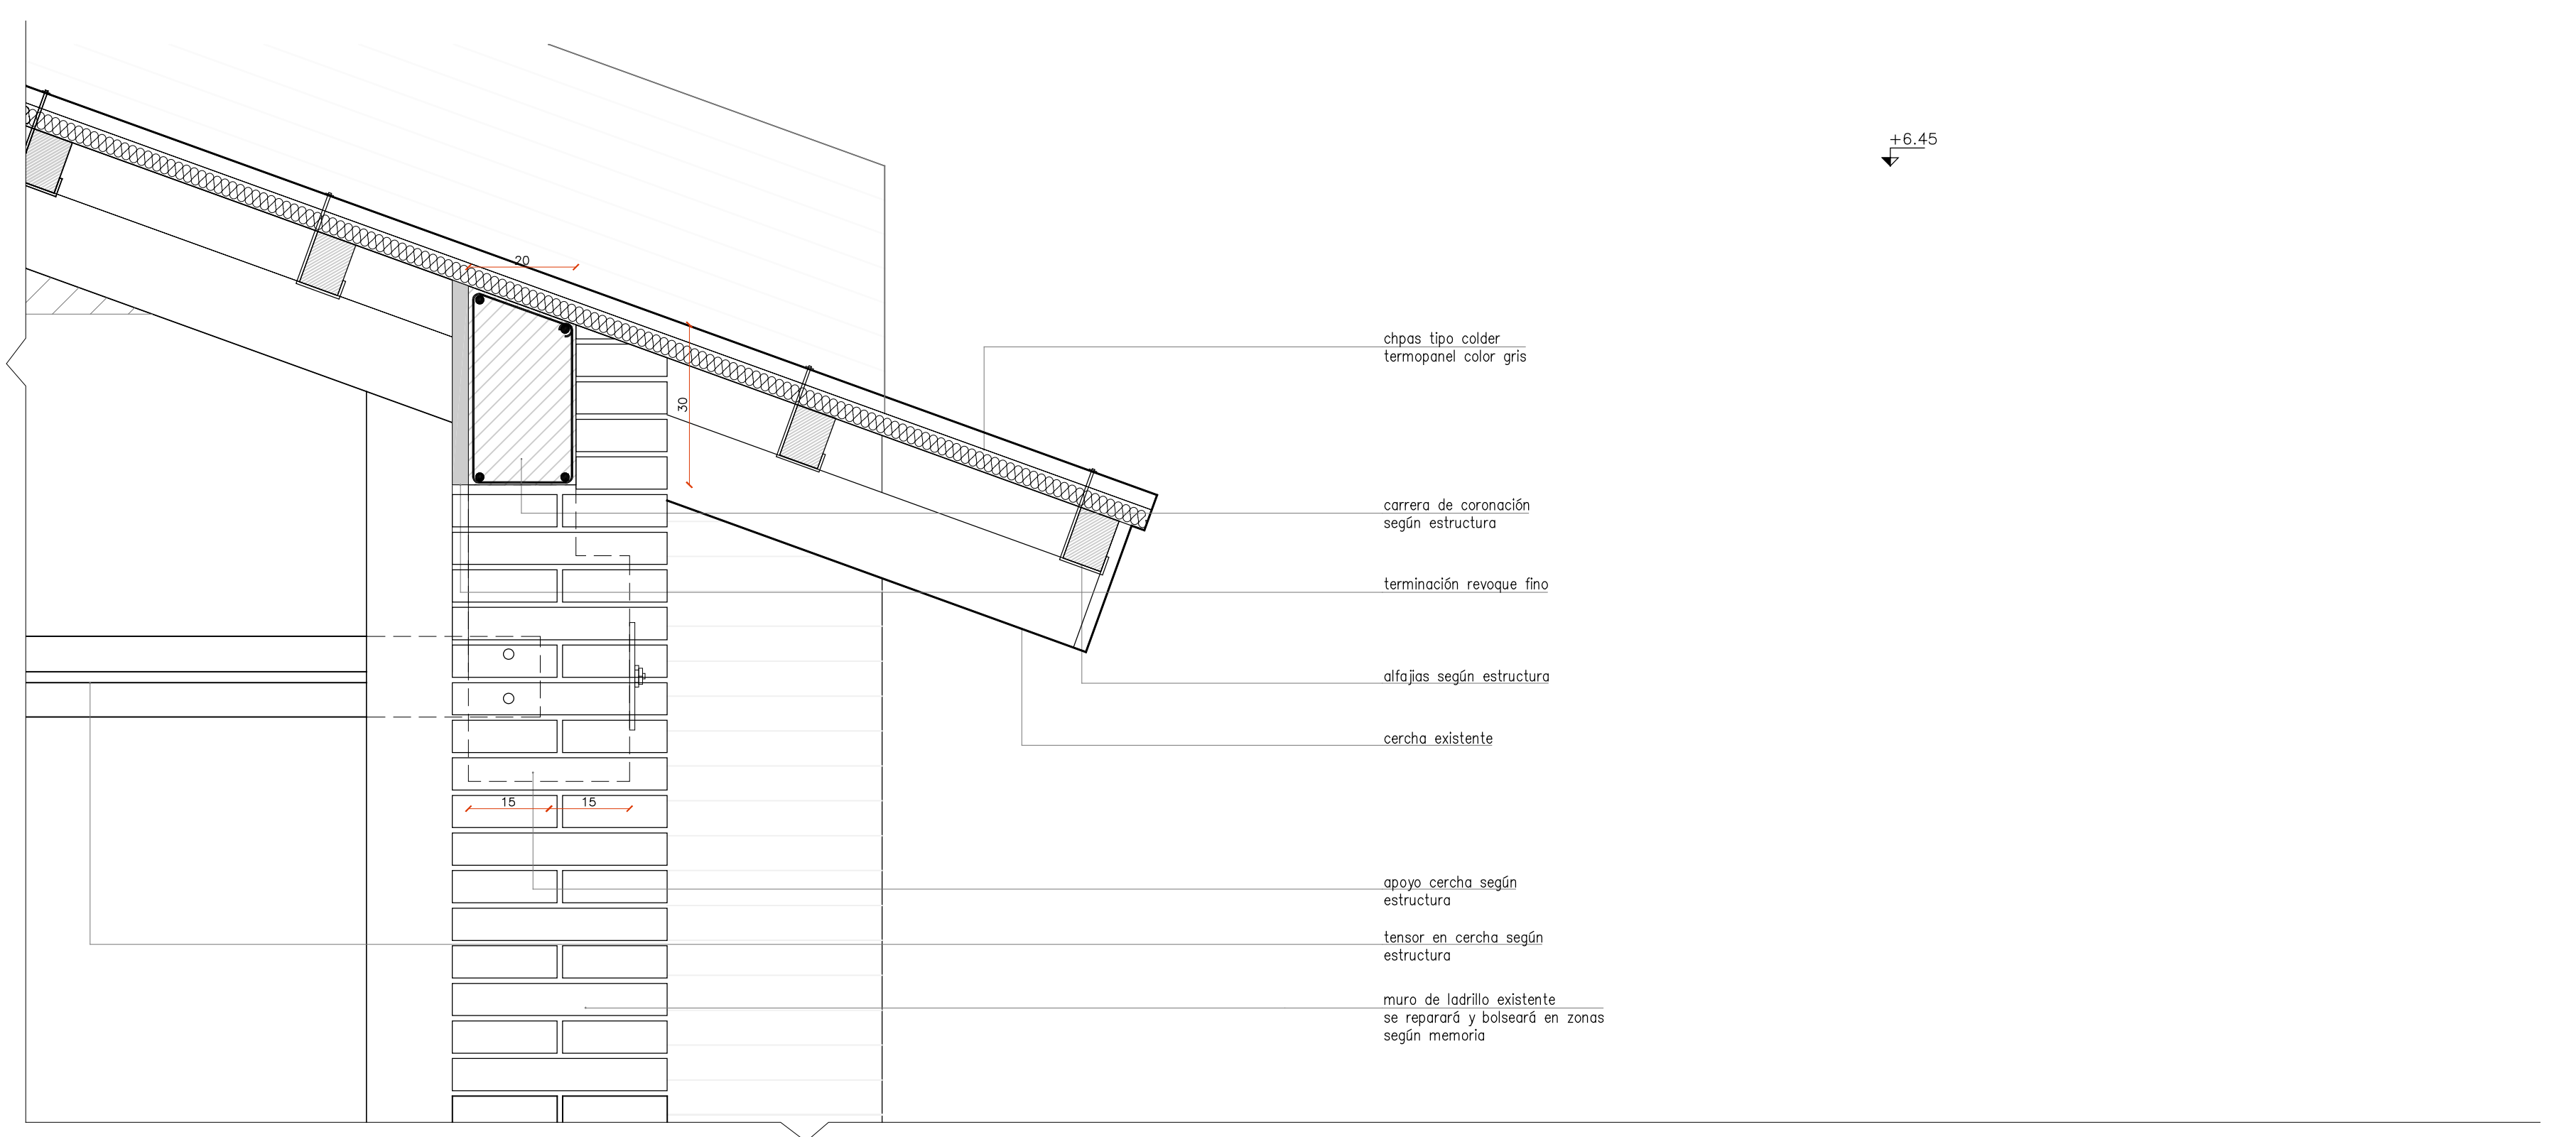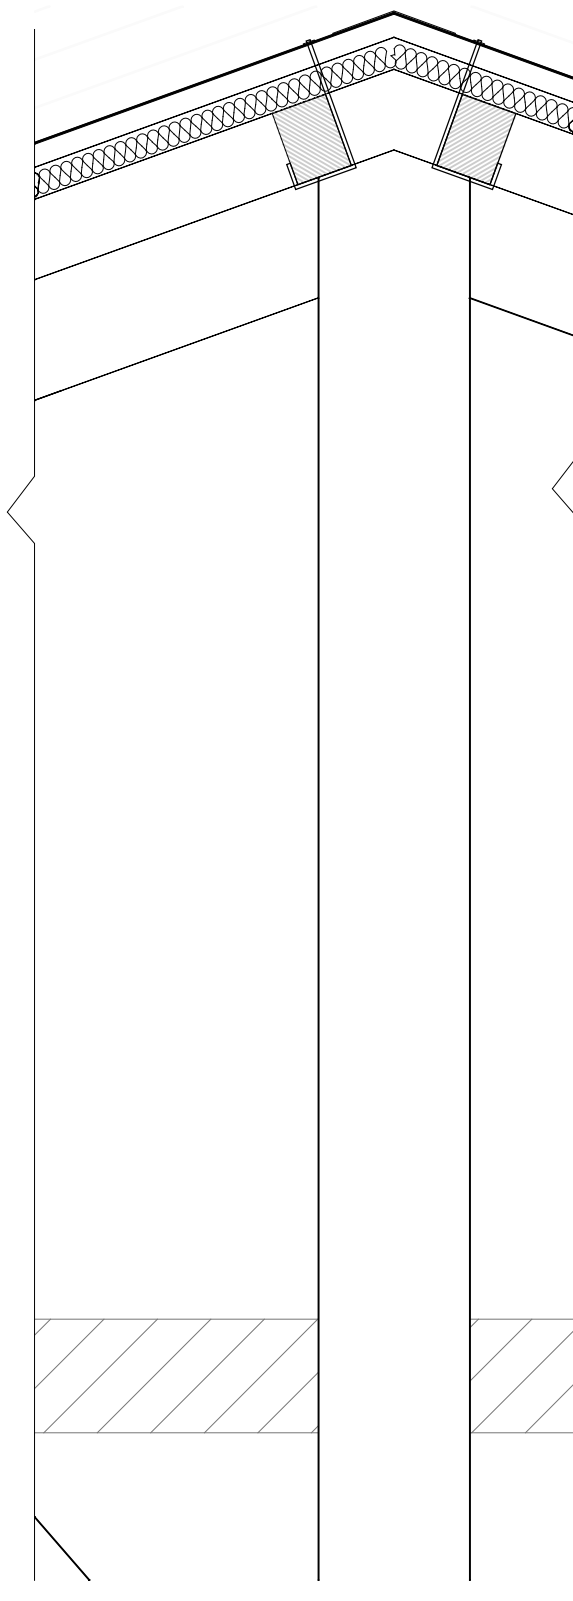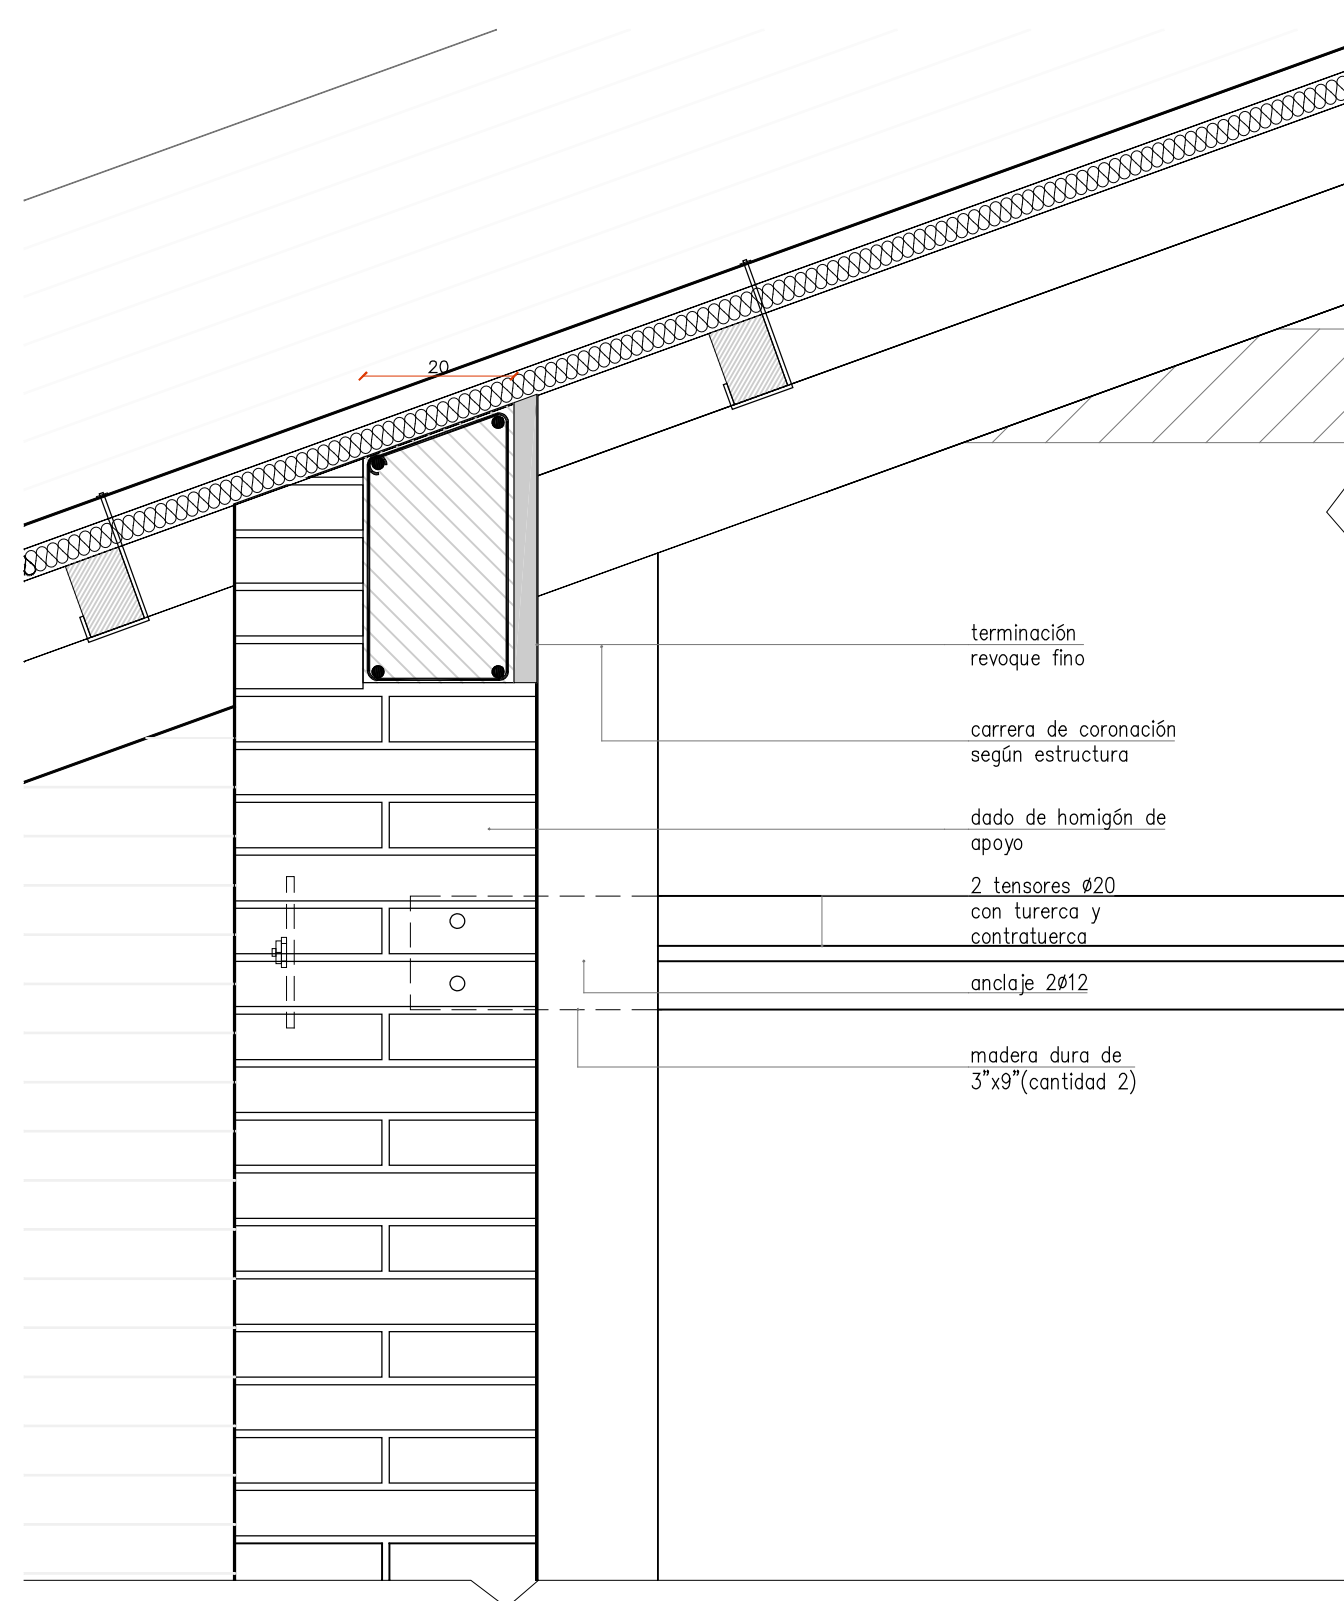

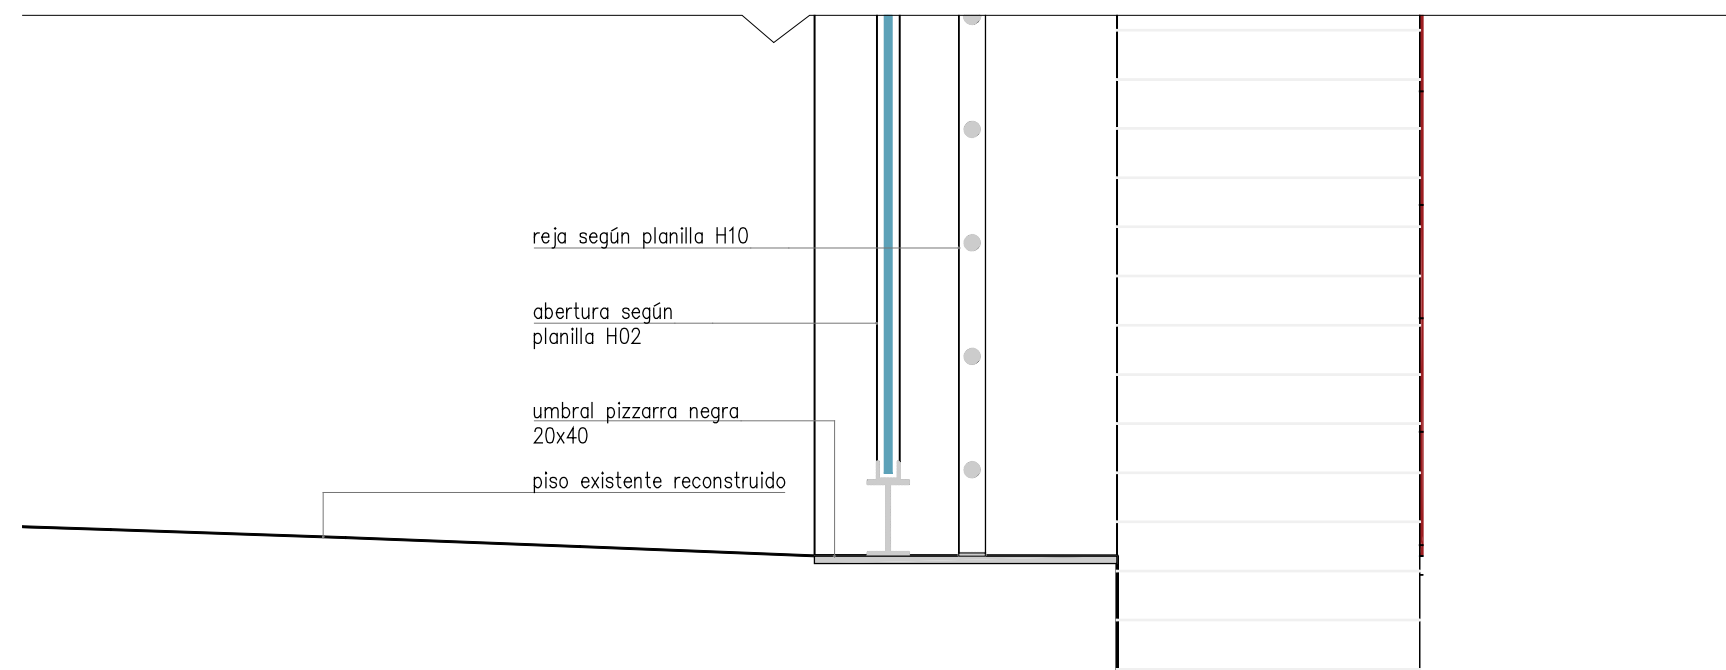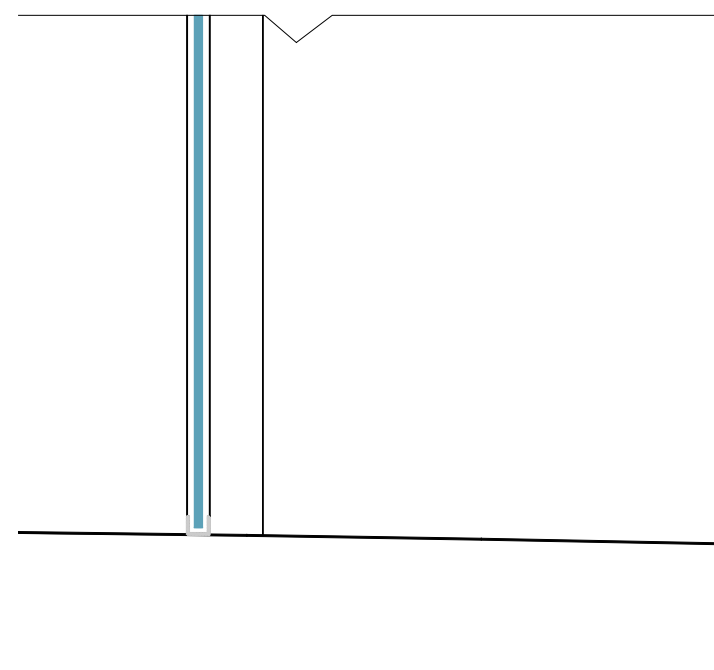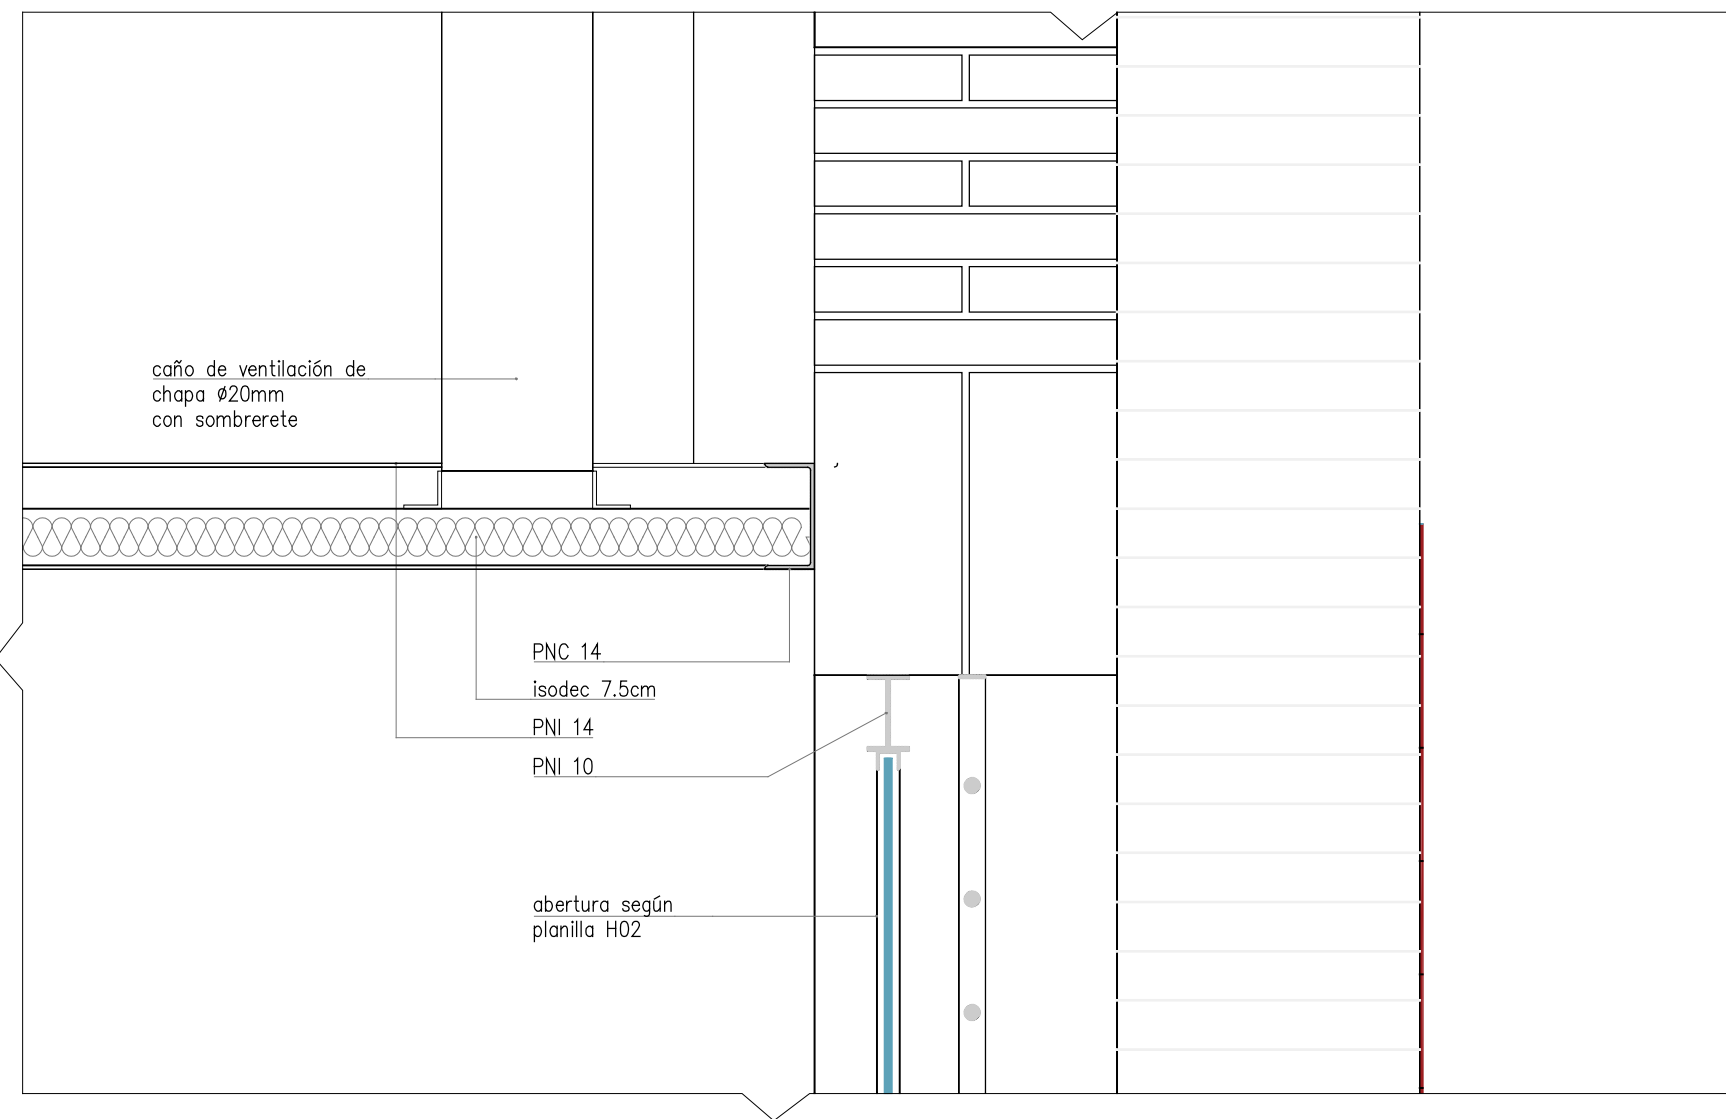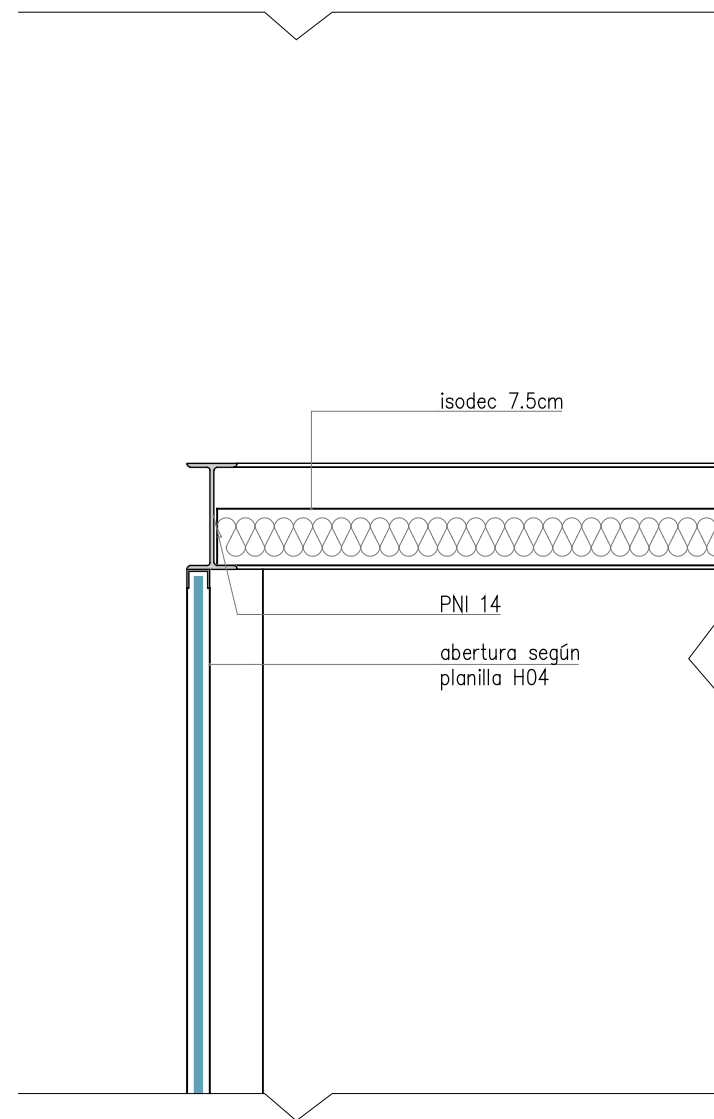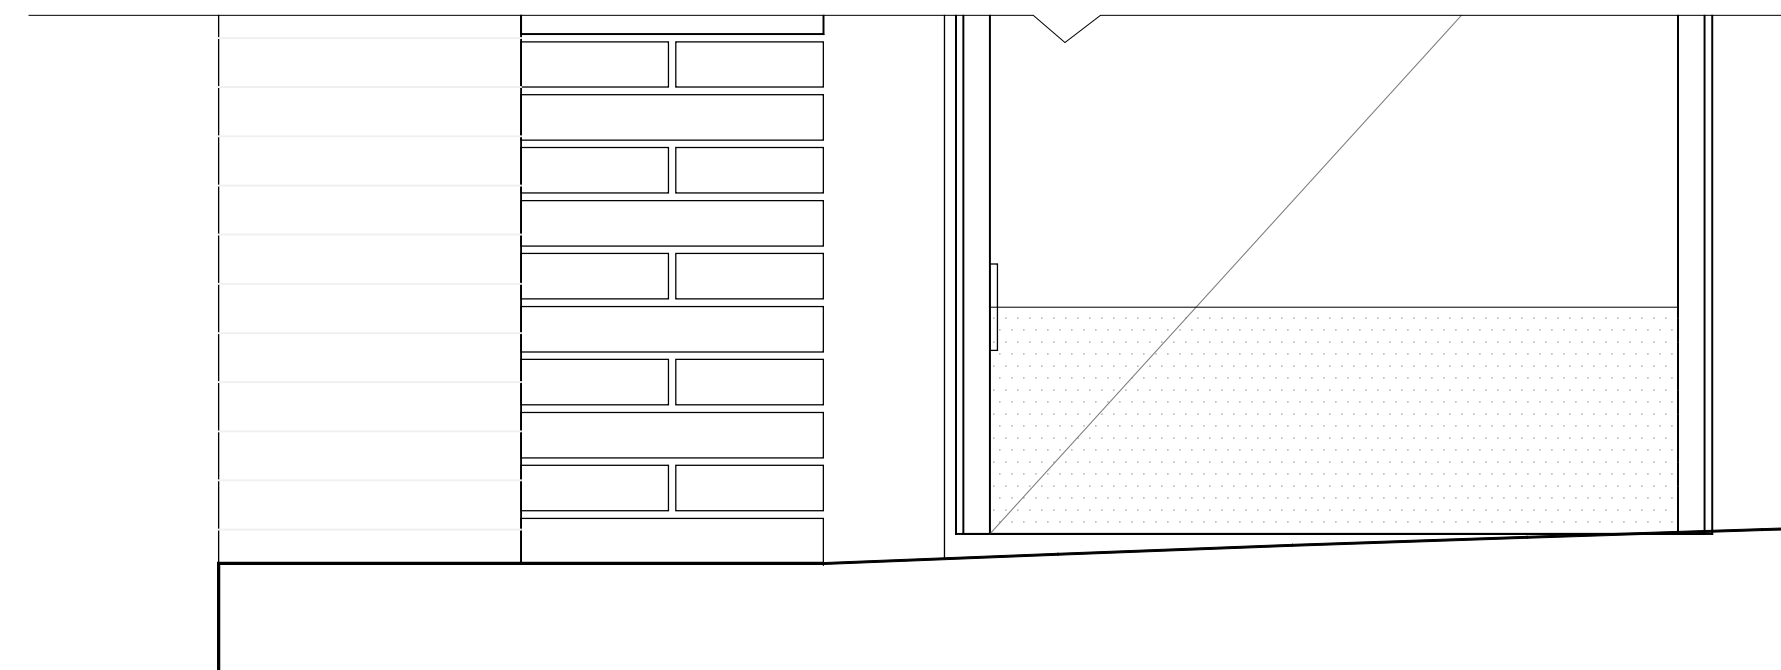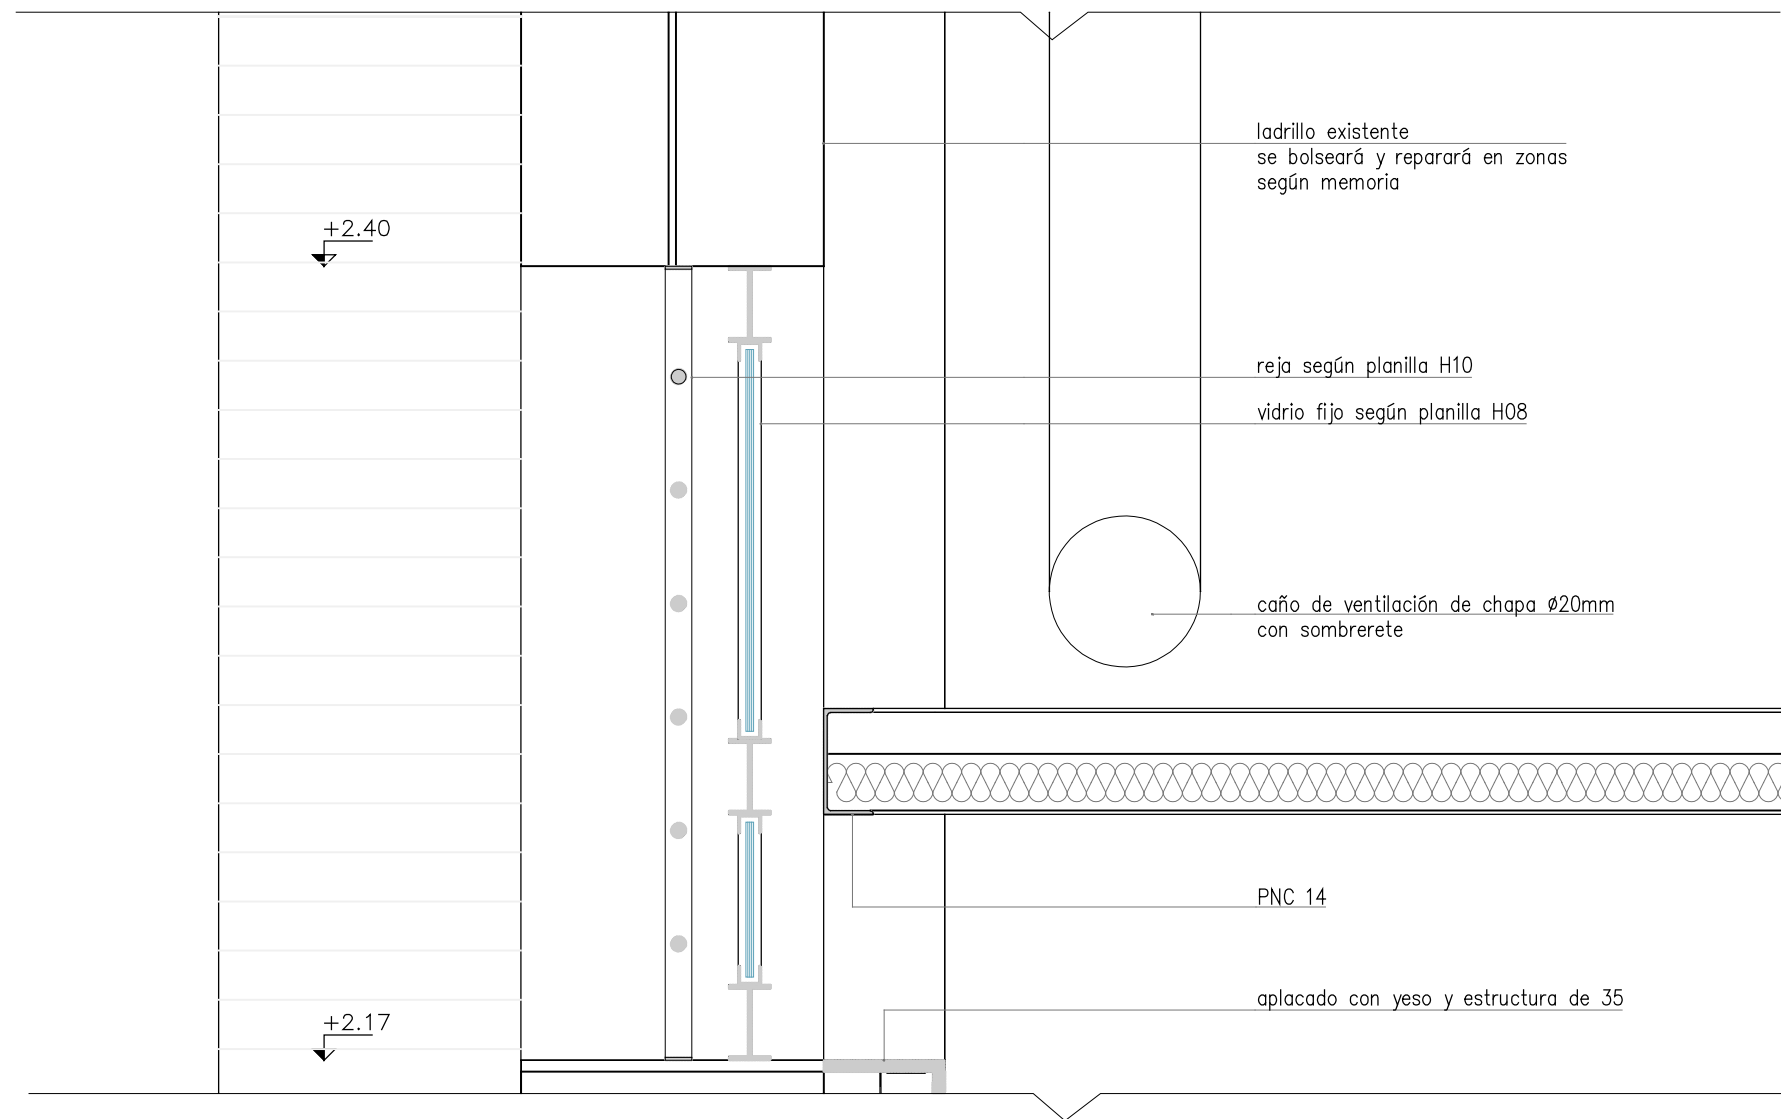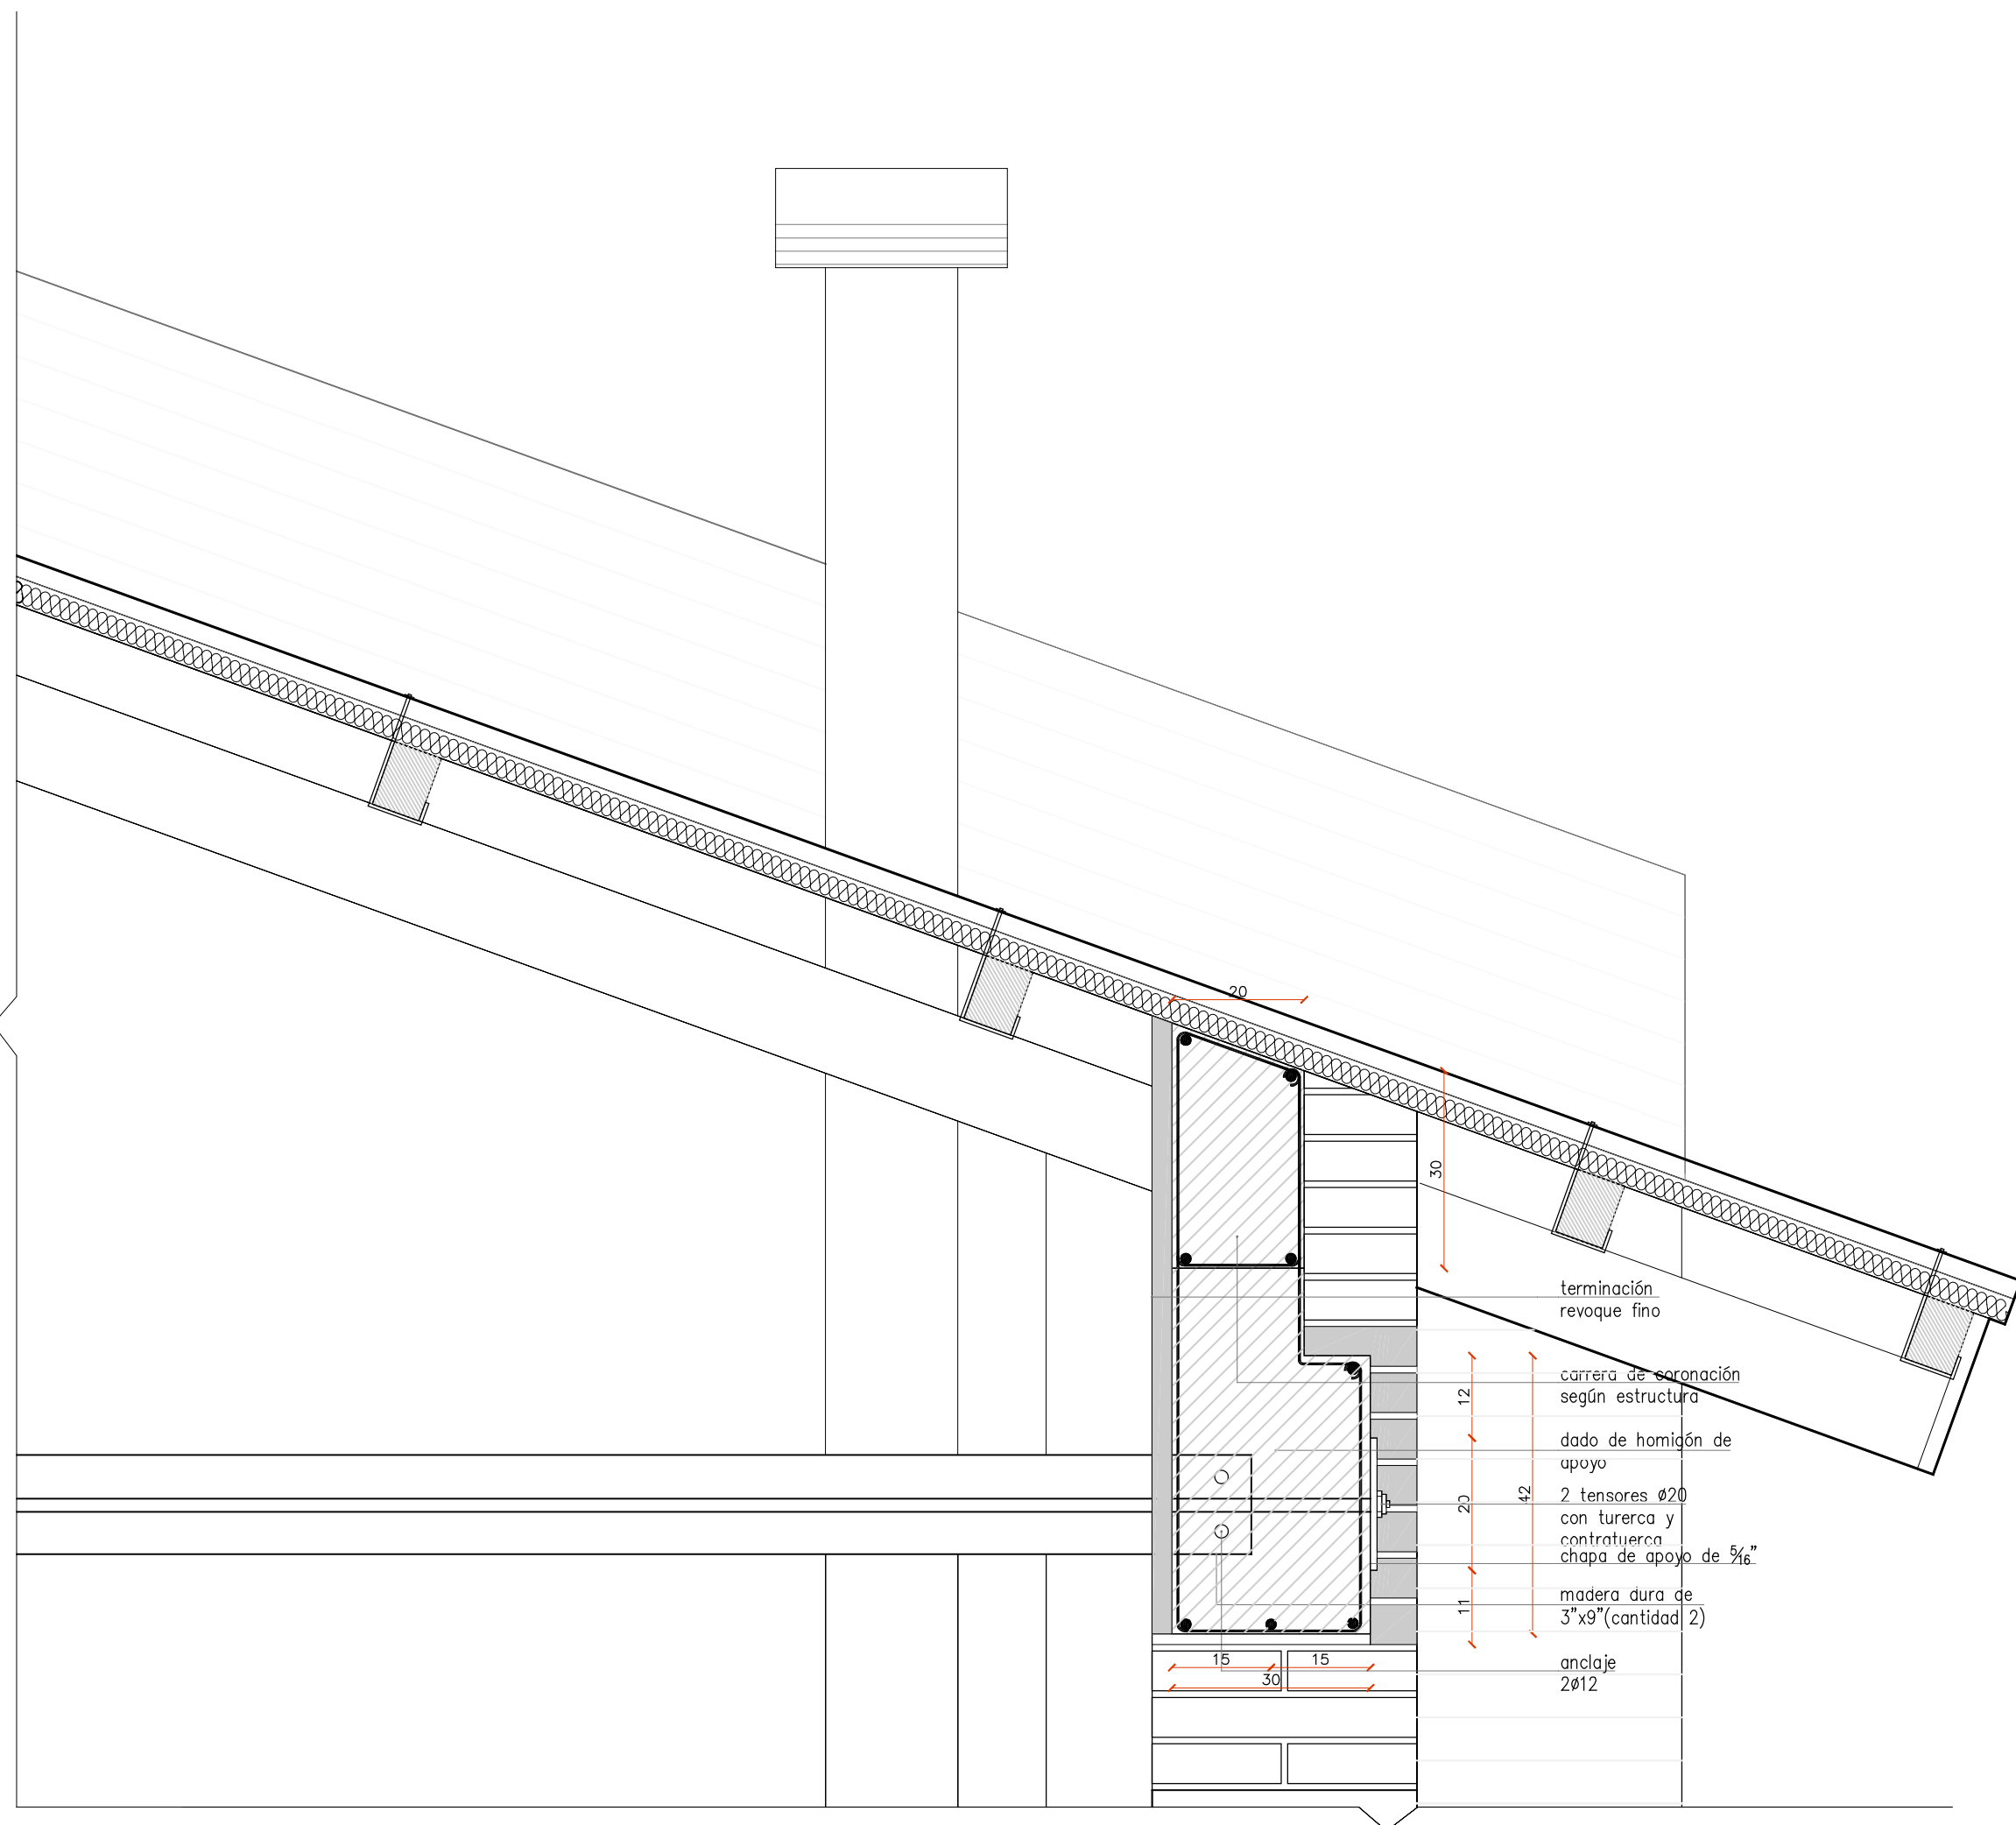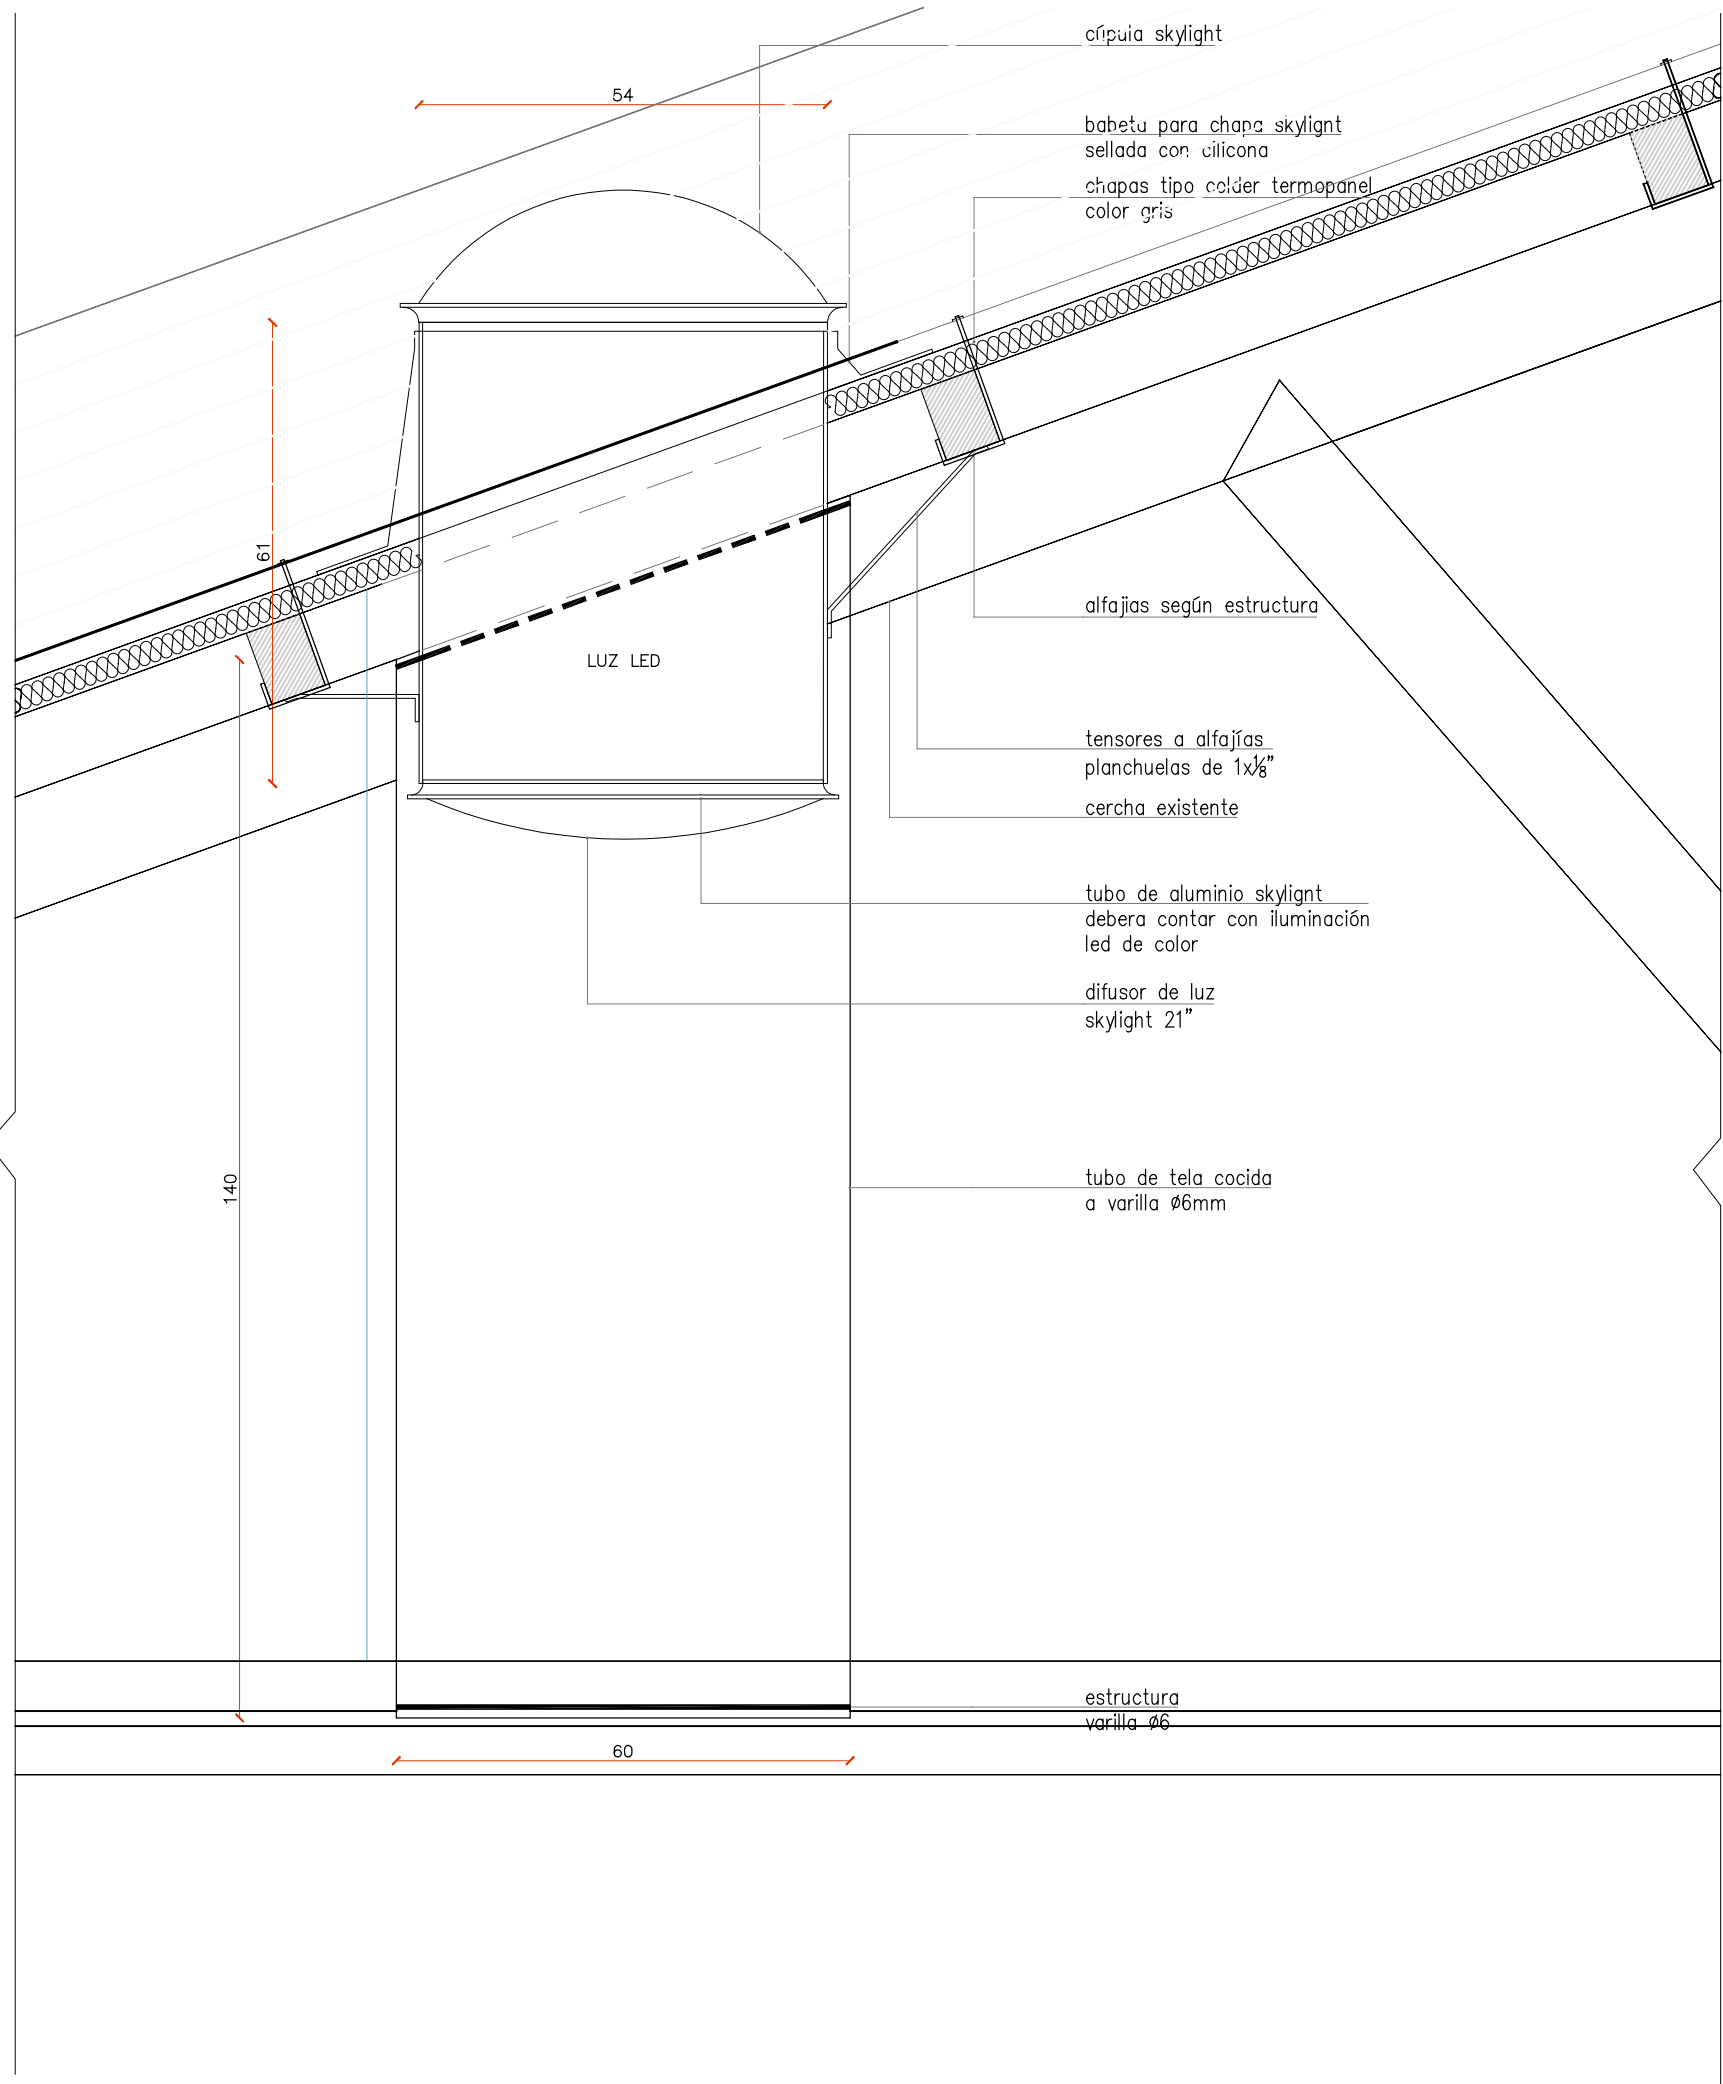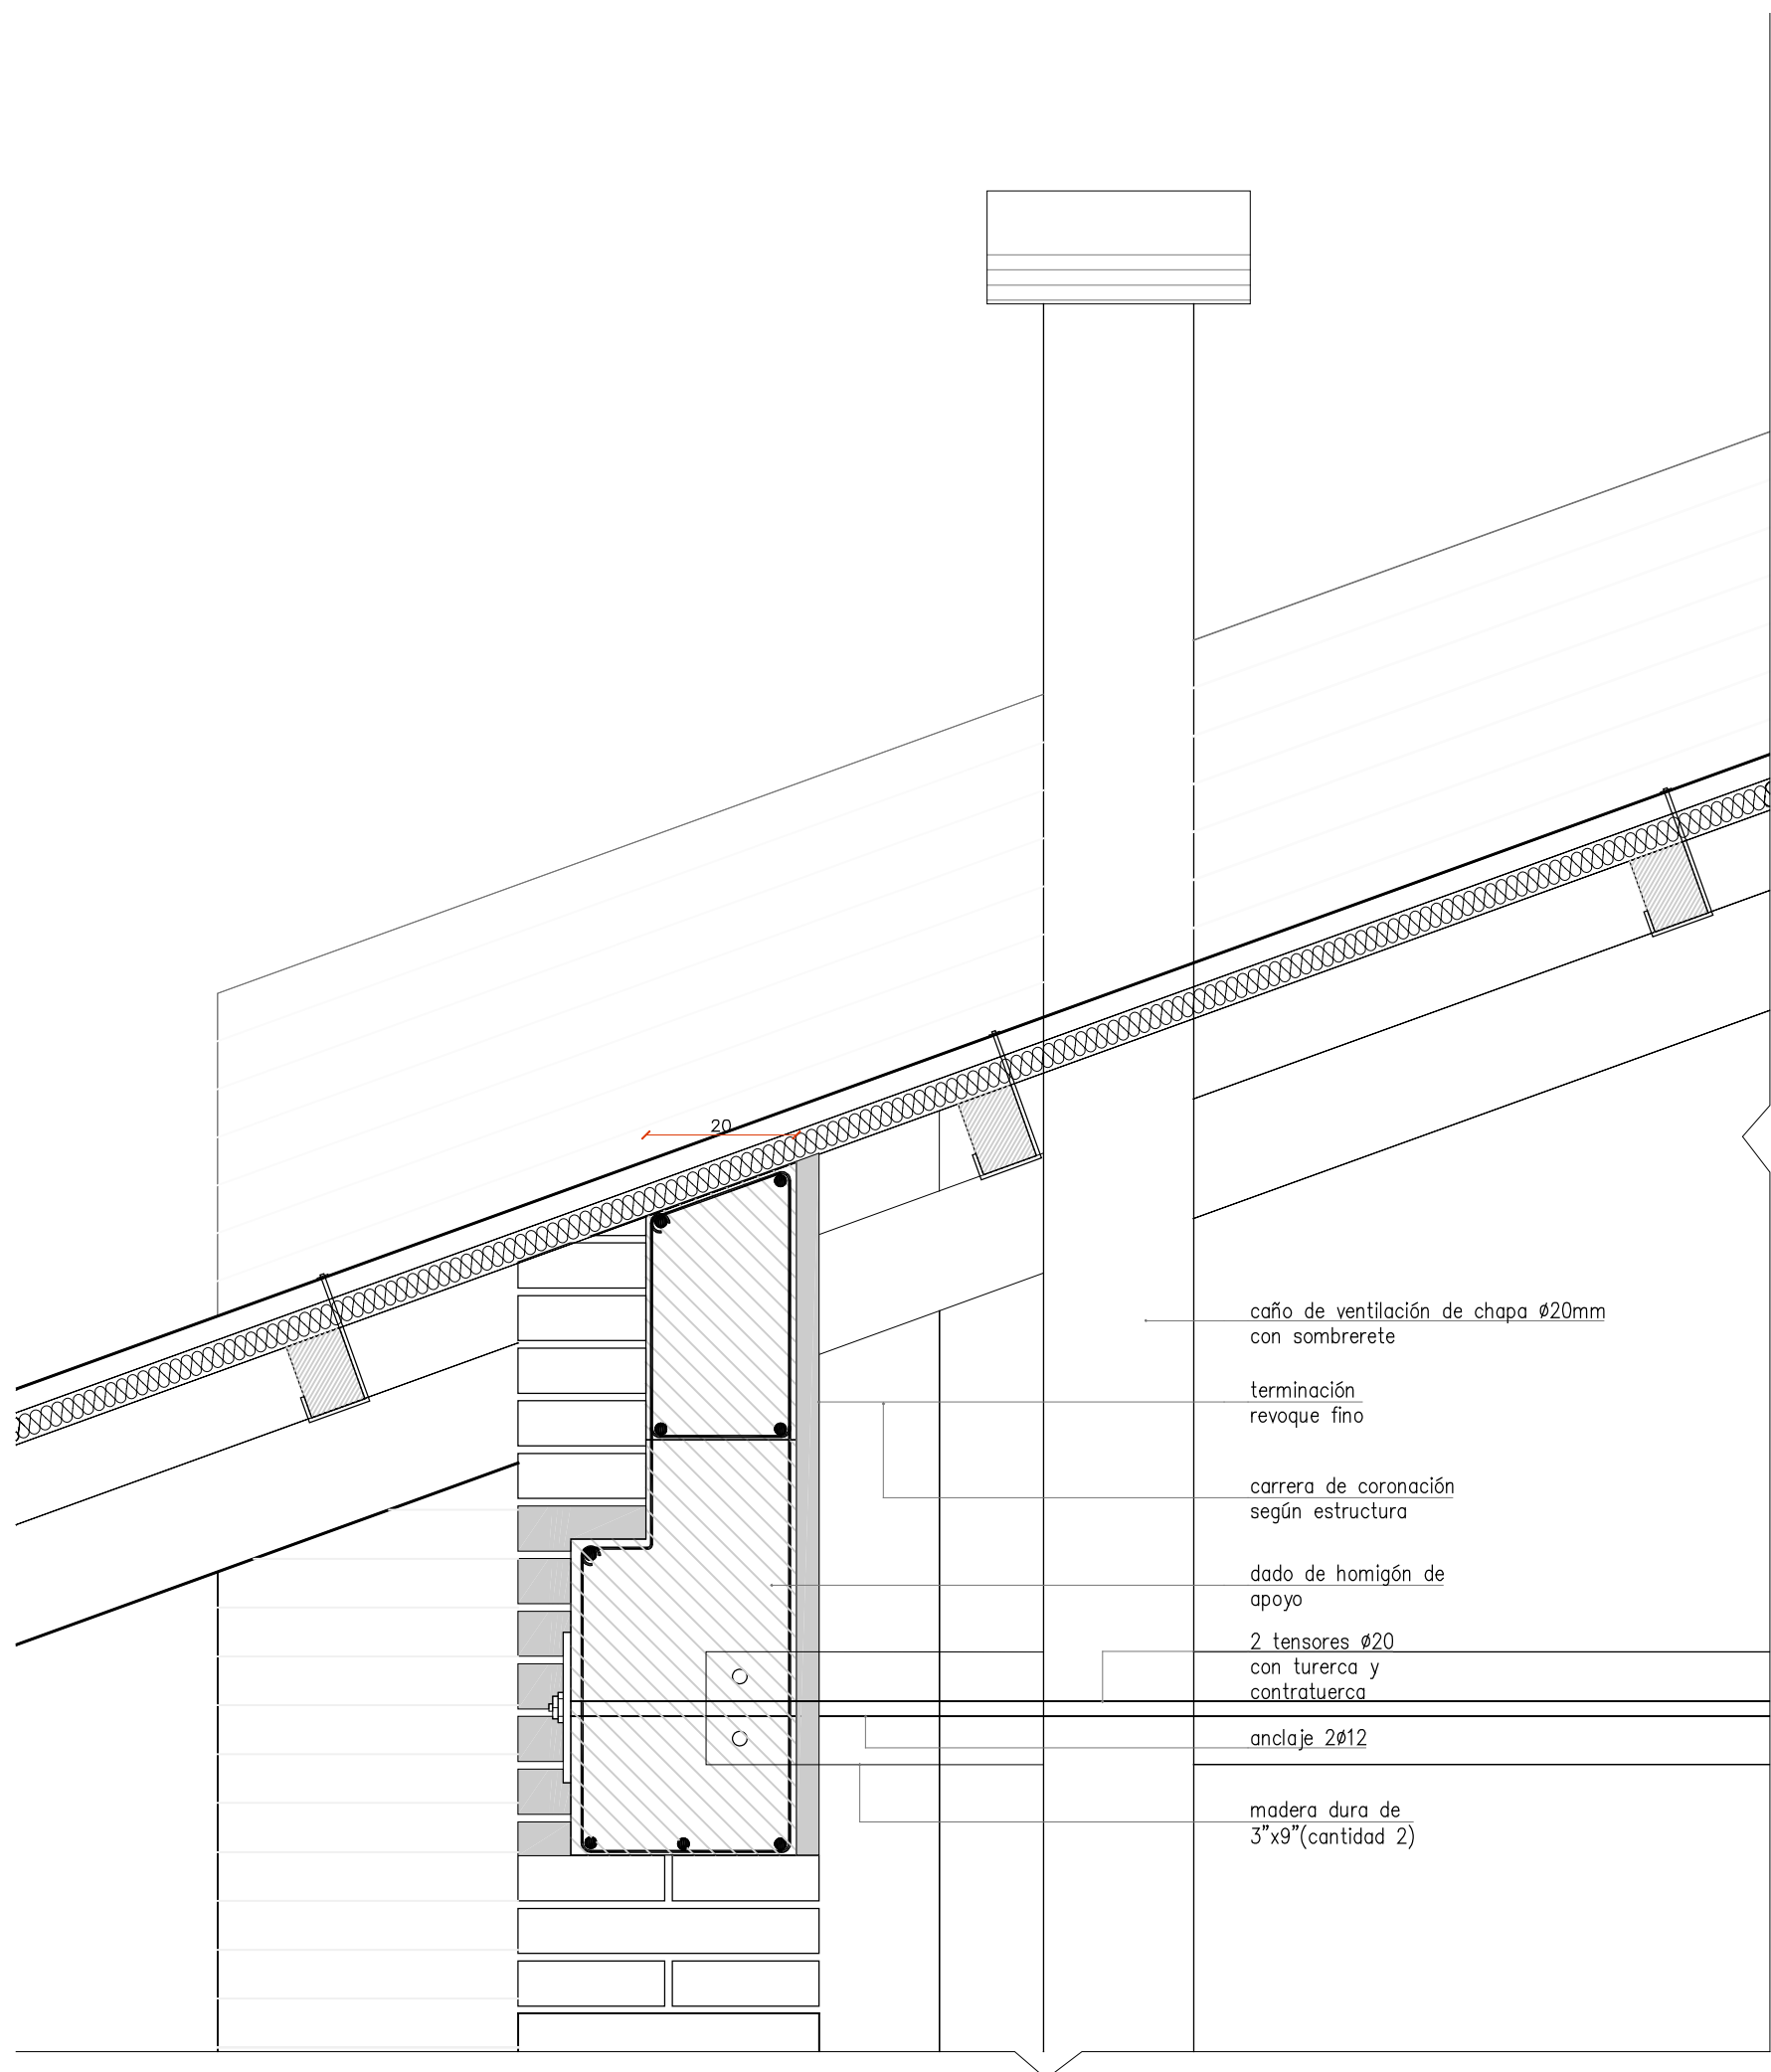


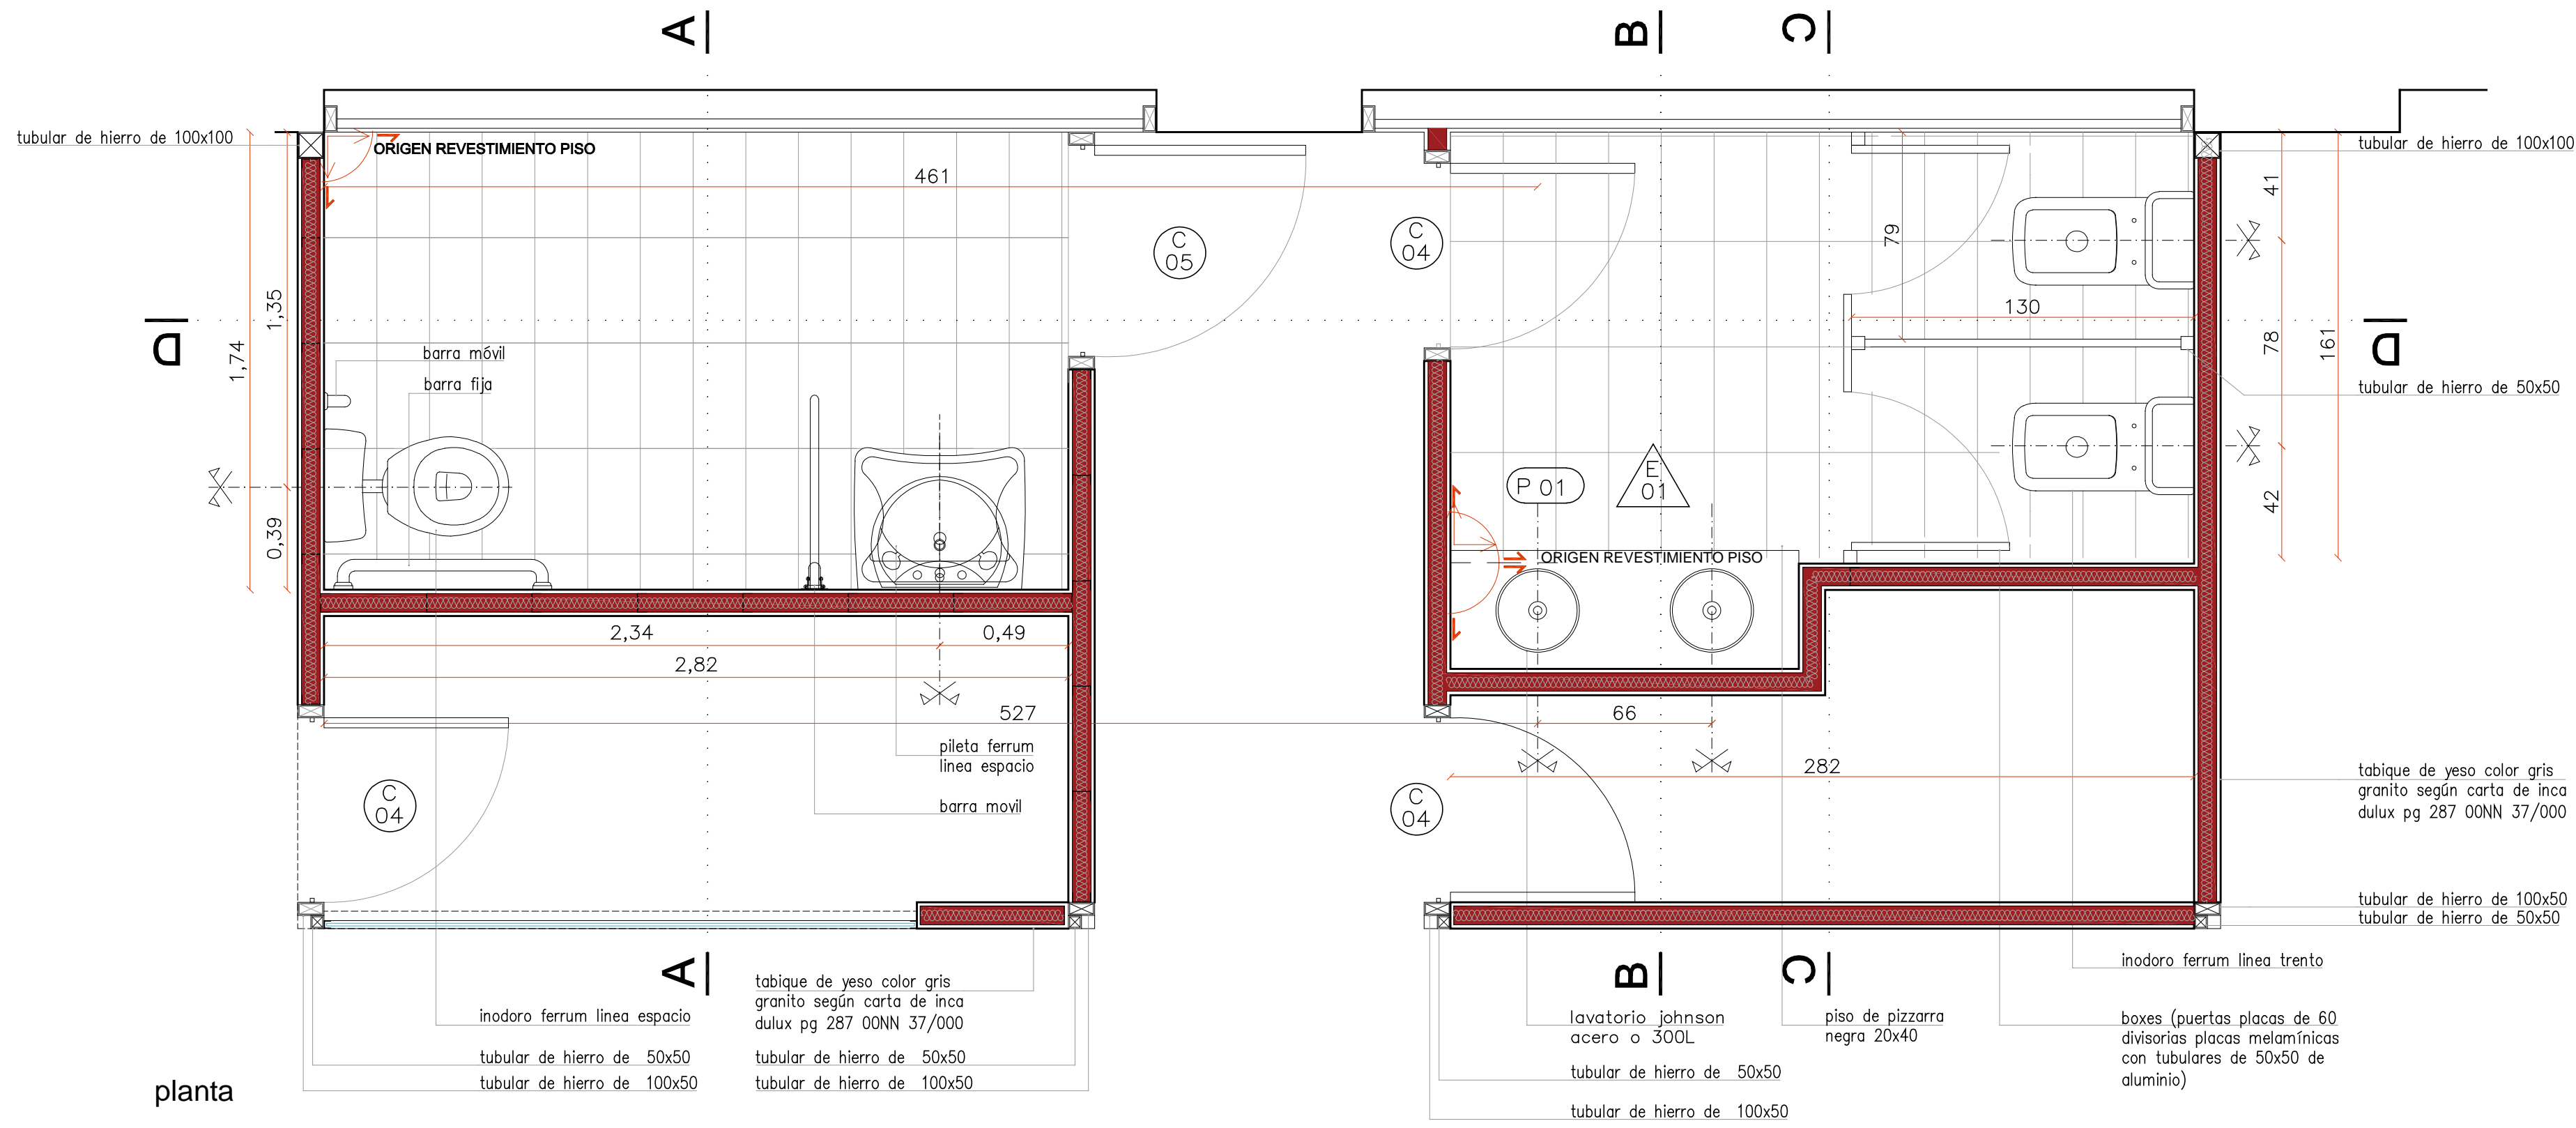


planta

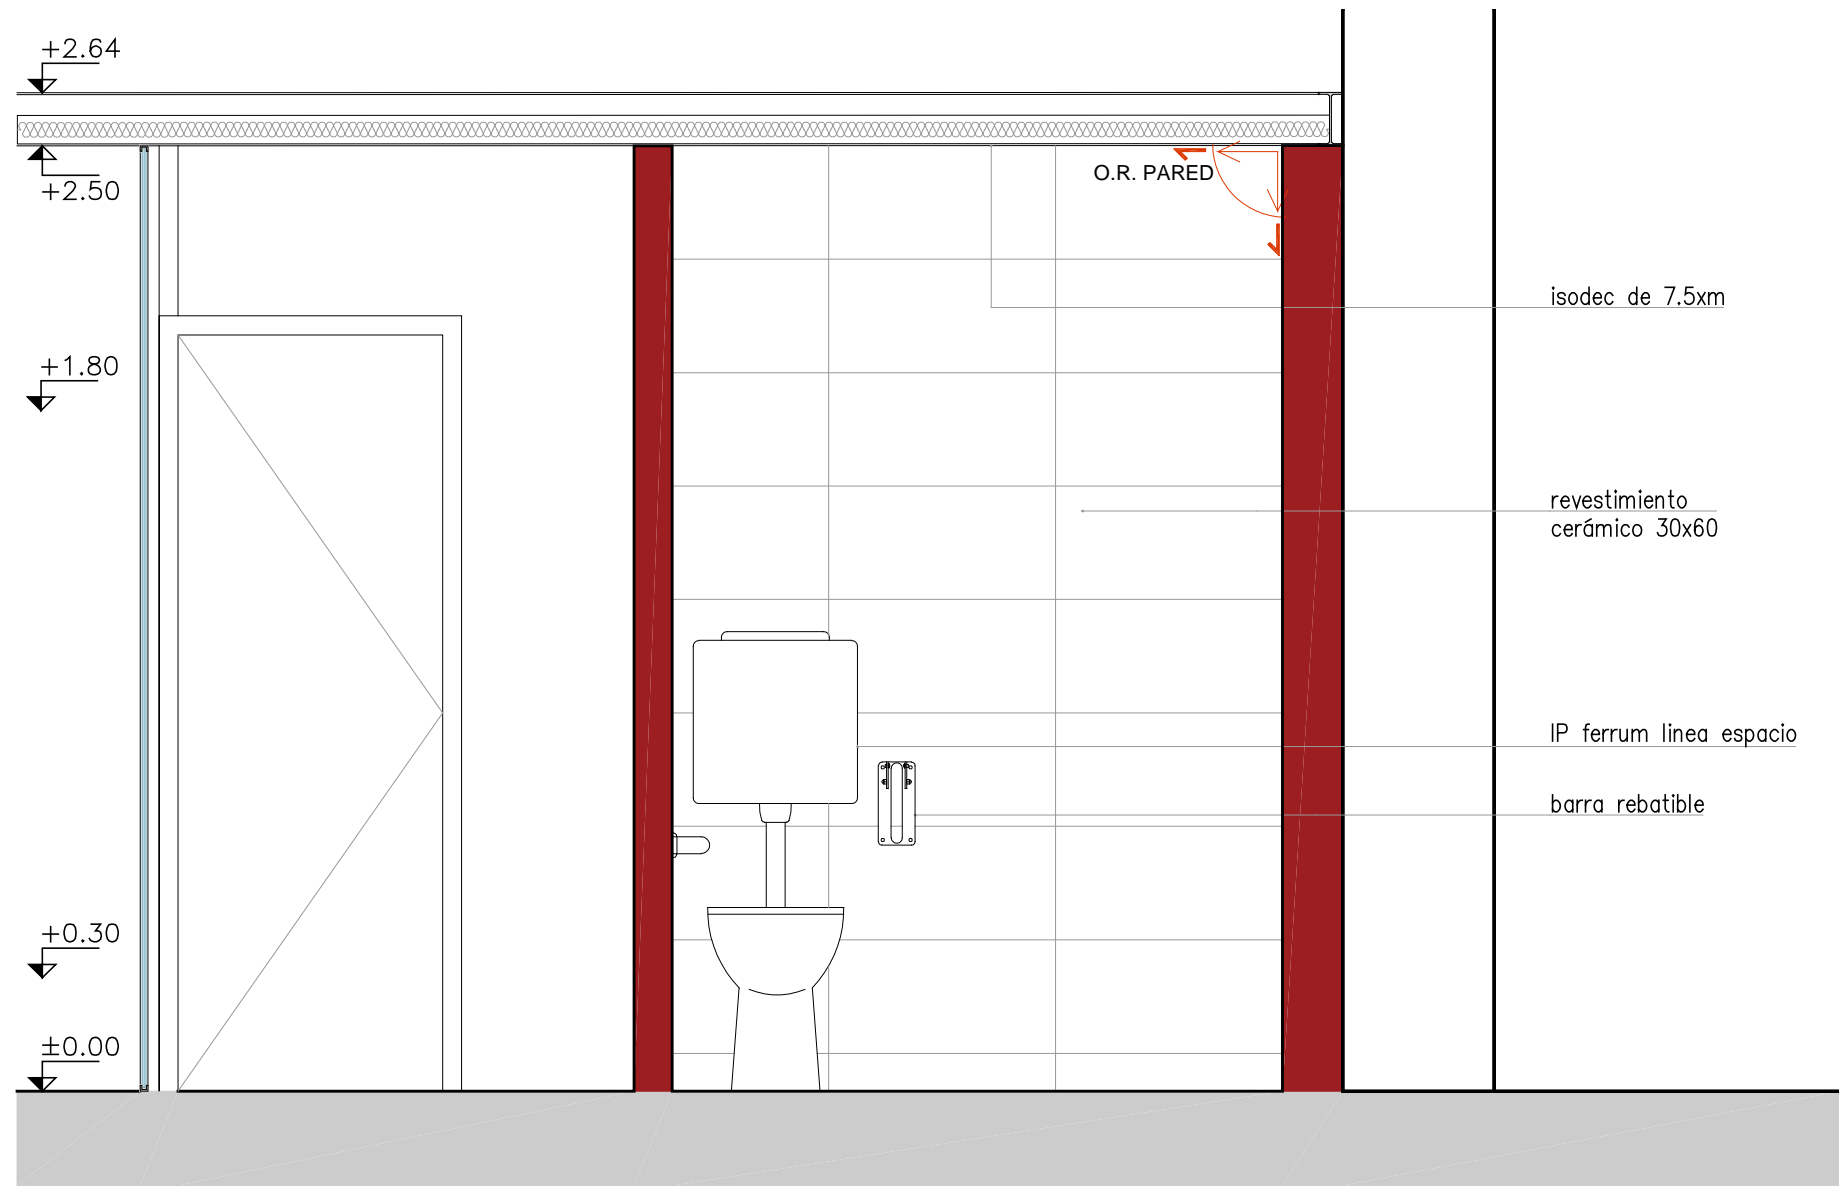


corte A-A

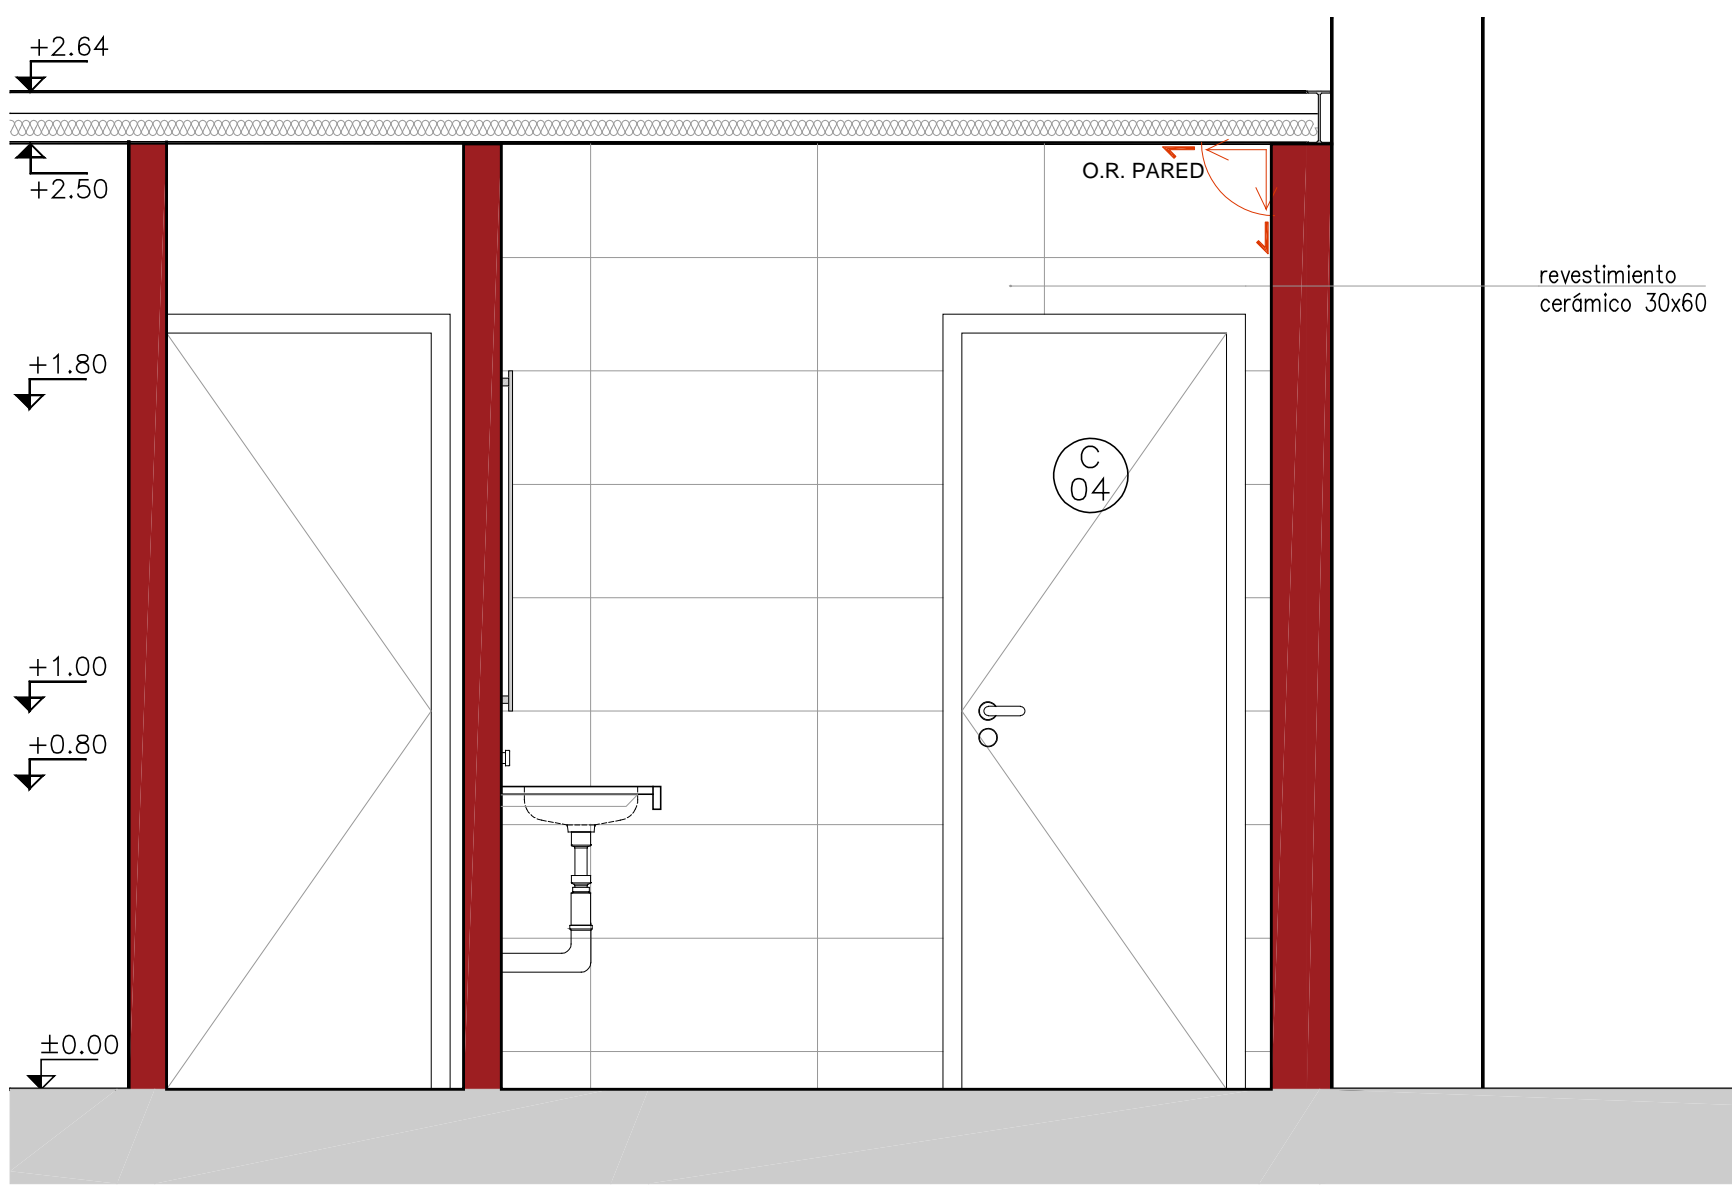

corte B-B

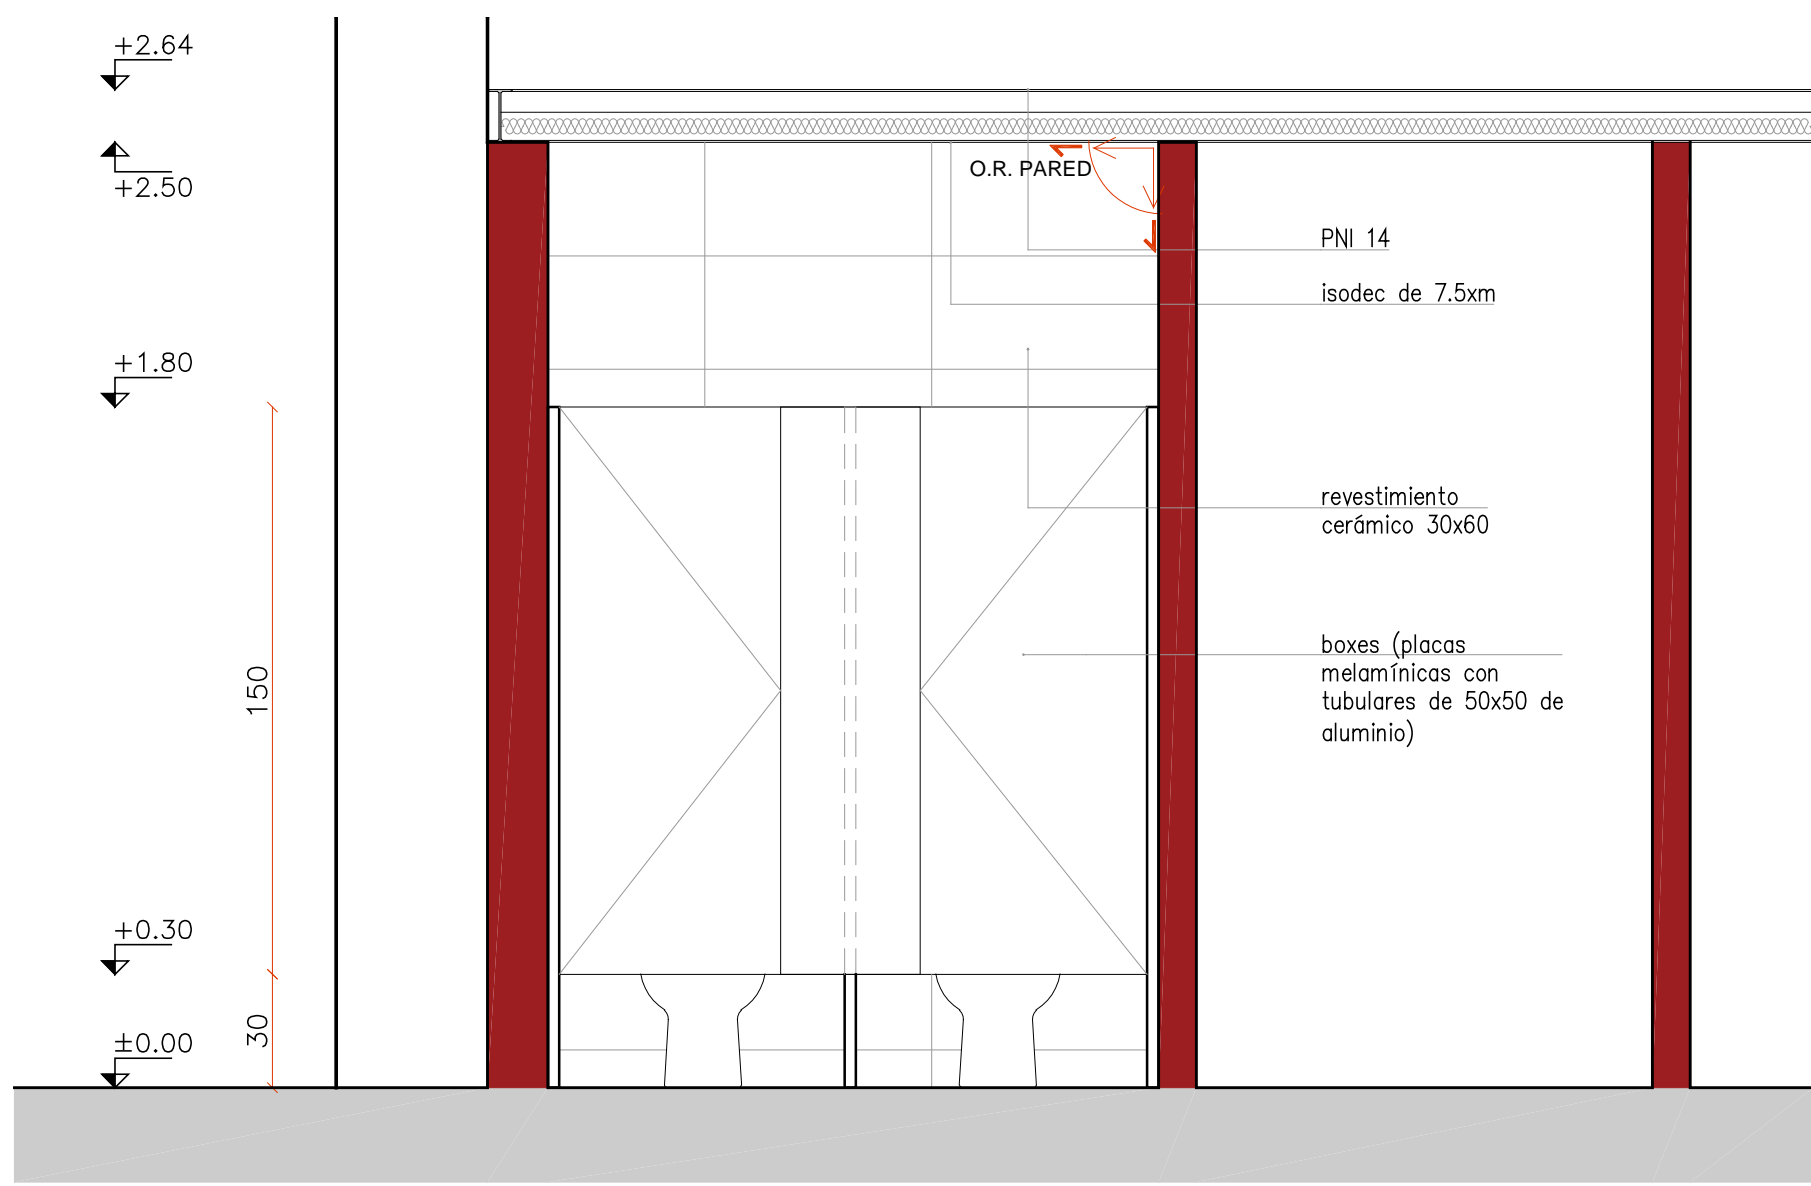

corte C-C

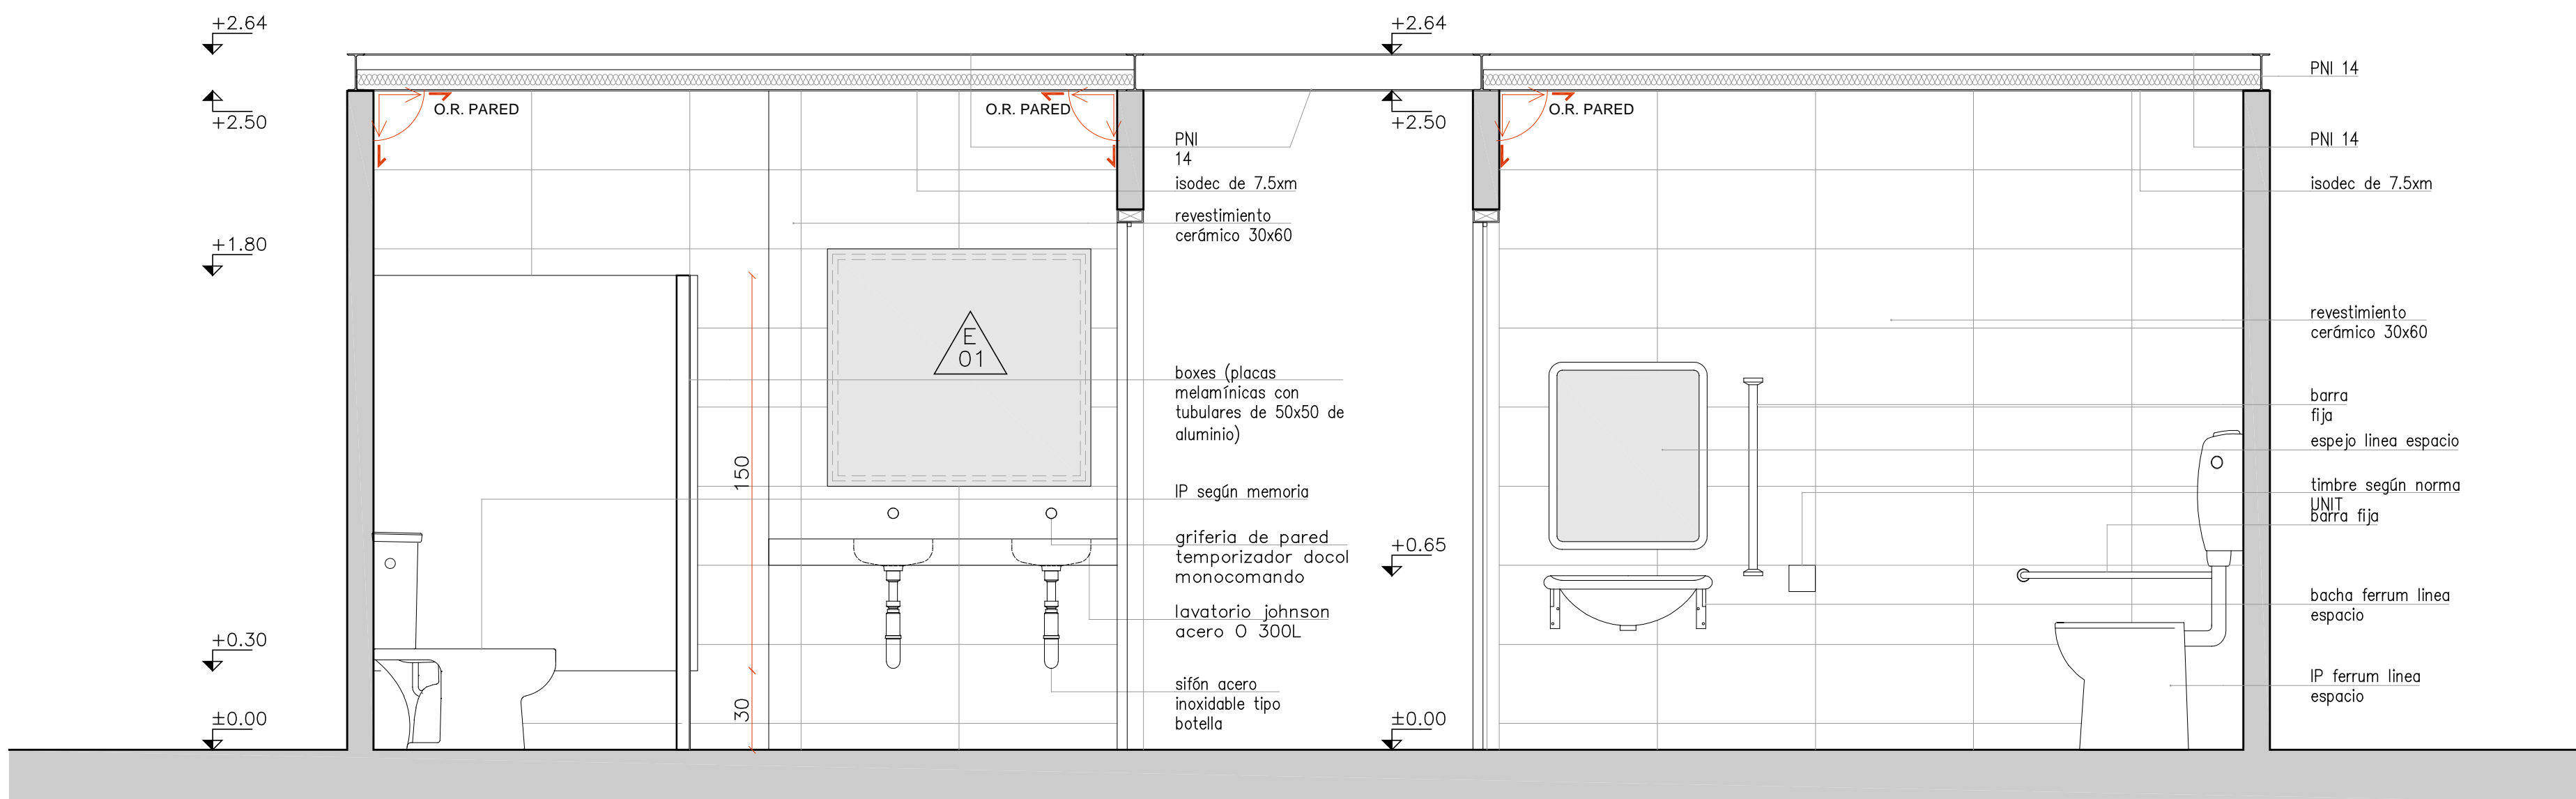

corte D-D