IMPRESIÓN:

# NIVEL 3

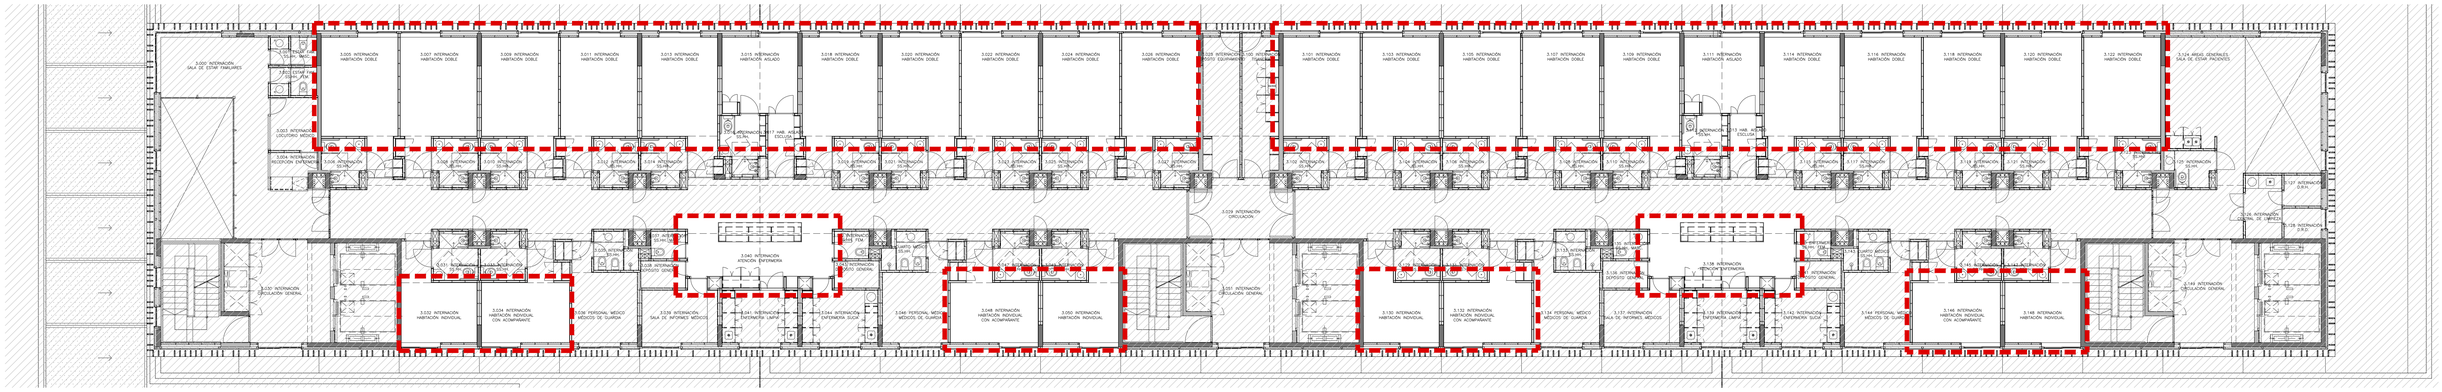

# NIVEL 4

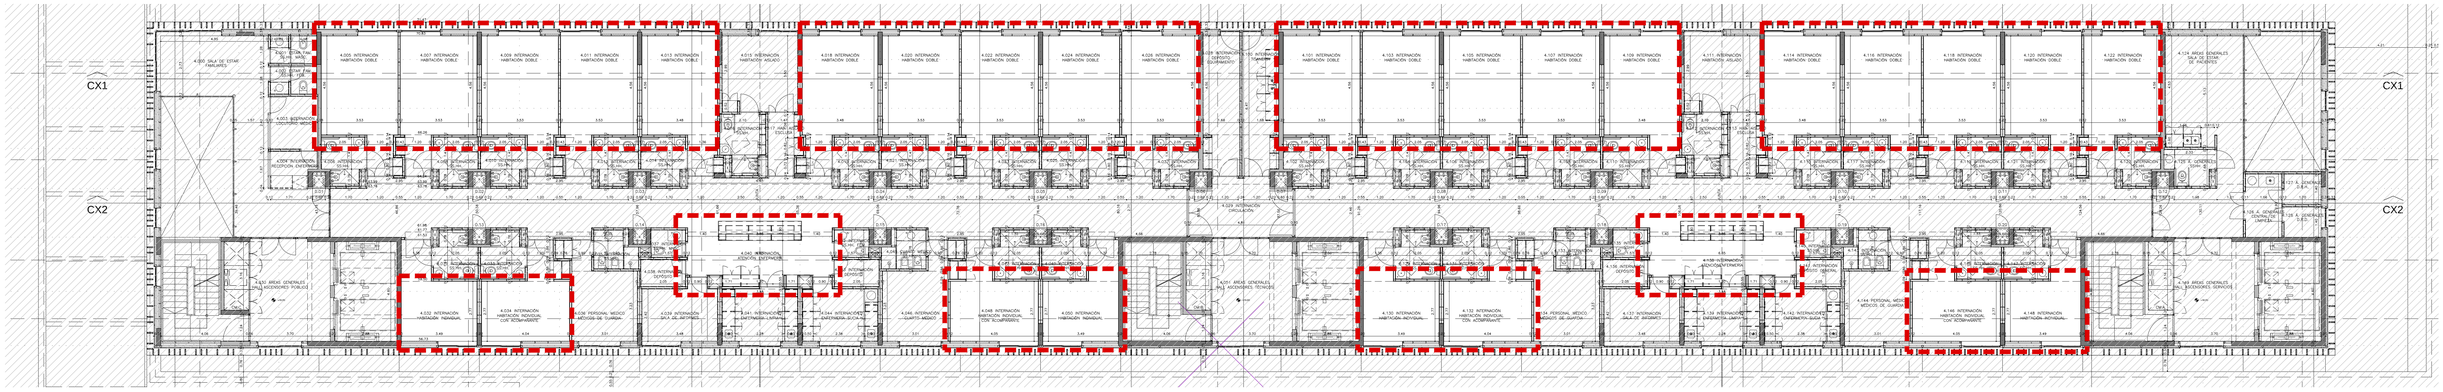

# NIVEL 5

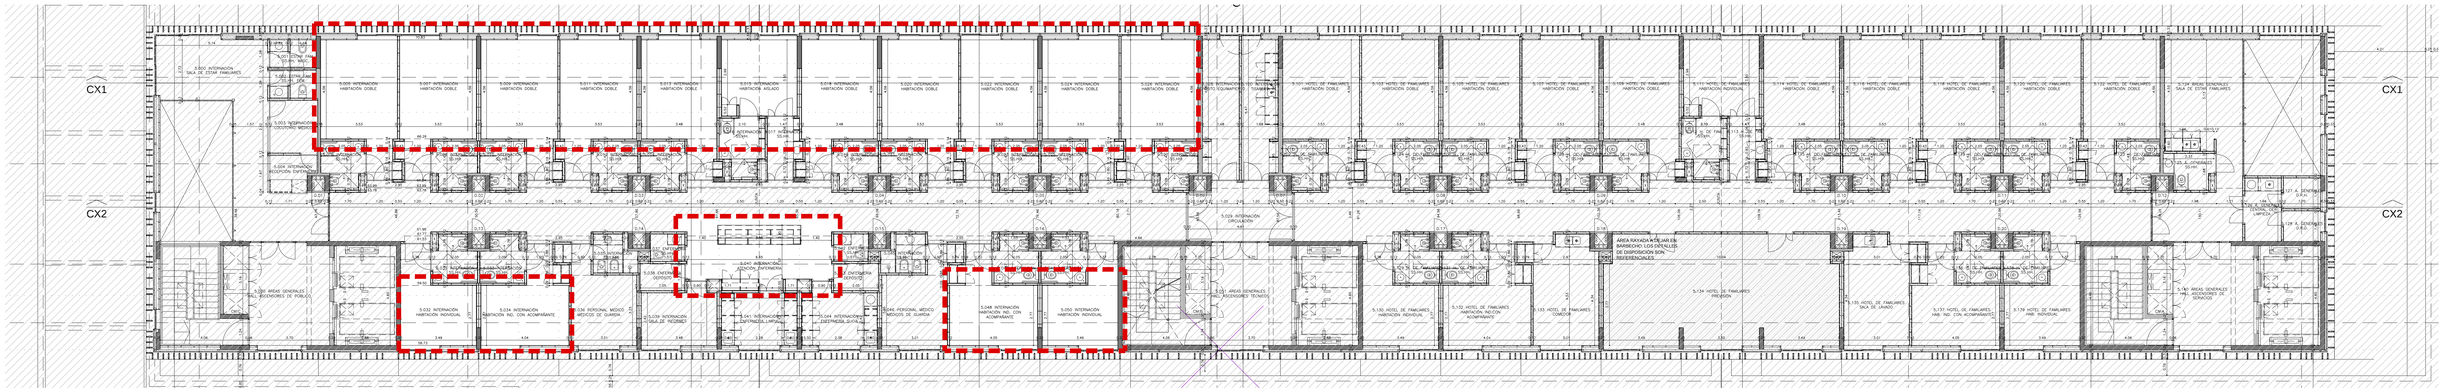

PLANO EJECUTIVO

ESCALA GRAFICA 0 1 2 3 4 5m

REFERENCIAS

| | | |
|---|---|---|
| FC | INDICA EQUIPO FAN COIL DE PARED | CAÑERIA DE AGUA HELADA / CALEFACCION DE IDA |
| FCC | INDICA EQUIPO FAN COIL DE EMBUTIR EN EL CIELORRASO, TIPO "CASETTE" | CAÑERIA DE AGUA HELADA / CALEFACCION DE RETORNO |
| FCT | INDICA EQUIPO FAN COIL DE ADOSAR A LOSA SUPERIOR, SOBRE CIELORRASO | CAÑERIA DE REFRIGERANTE, UNIDAD INTERIOR – UNIDAD EXTERIOR |
| ACP | INDICA ACONDICIONADOR DE PISO | CAÑERIA DE ACERO, VISTO CON REVESTIMIENTO EPOXI COLOR AMARILLO |
| ACT | INDICA ACONDICIONADOR DE ADOSAR A LOSA SUPERIOR, SOBRE CIELORRASO | VALVULA AUTOMATICA DE CORTE DE GAS. |
| SP | INDICA EQUIPO SPLIT | INDICA TERMOSTATO |
| SPT | INDICA EQUIPO SPLIT DE ADOSAR A LOSA SUPERIOR, SOBRE CIELORRASO | INDICA CONEXIÓN ELÉCTRICA DE EQUIPO |
| MS | INDICA EQUIPO MINI – SPLIT DE PARED | INDICA CÁMARA DE INSPECCIÓN EN CIELORRASO |
| MSC | INDICA EQUIPO MINI – SPLIT DE EMBUTIR EN EL CIELORRASO, TIPO "CASETTE" | INDICA NOMBRE DE EQUIPO *TIPO DE EQUIPO*-*NIVEL*/*SECTOR*--*NÚMERO DE EQUIPO* |
| VR | INDICA EQUIPO VRV | |
| VRAC | INDICA ACONDICIONADOR DE ADOSAR A LOSA SUPERIOR, SOBRE CIELORRASO (SISTEMA VRV) | |
| VRC | INDICA EQUIPO VRV DE EMBUTIR EN EL CIELORRASO, TIPO "CASETTE" | |
| | VALVULA ESFERICA (#MENOR A 3") O MARIPOSA (# MAYOR A 3") | |

NOTAS

CONSTRUCTORA:

MISIONES 1466
MONTEVIDEO - URUGUAY
Tel: (598) 2 9162507
Fax: (598) 2 9161301
www.edificiodelgaucho.com.uy


EDUARDO DI FABIO ROGLIA
Ingeniero consultor
Constituyente 1467 of. 1406 TORRE EL GAUCHO
Teléfono: 409 00 41 - 409 33 40 monte@vtrbox.com.uy

CONSTITUYENTE 1944 / AP 902
MONTEVIDEO - URUGUAY
tel (+598) 2 4115442
fabrica@fabricadeplanos.org
www.fabricadeplanos.com


| MODIFICACIONES | | | |
|---|---|---|---|
| Nº | FECHA | DESCRIPCION | |
| R04 | 27/02/2016 | Entrega Definitiva | |
| R03 | 02/02/2016 | Respuesta a Observaciones de Entrega Final | |
| R02 | 29/12/2015 | Entrega Final CND | |
| R01 | 12/11/2015 | Entrega Preliminar CND | |

OBRA: BANCO DE SEGUROS DEL ESTADO
SANATORIO CENTRO NACIONAL REHABILITACIÓN

UBICACIÓN: AV. JOSÉ PEDRO VARELA 3420

ETAPA: ACOND. TERMICO: EQUIPOS Y CAÑERIAS (R05)

PLANO: NIVELES 4, 5 Y AZOTEA

| | | |
|---|---|---|
| PROPIETARIO: BANCO SEGUROS ESTADO | ARQUITECTO: AYERRA, CASTAINGS, LANZA, PÉREZ | NIVEL: +16.60 +20.30 +24.00 |
| EMPRESA: STILER S.A. | FECHA: 15/07/2016 | ESCALA: 1-100 |
| ARCHIVO: 403_tr04_r05.dwg | DIBUJADO: - | REVISADO: - |

LÁMINA: TH-05

DERECHOS AUTORALES RESERVADOS. REPRODUCCIÓN TOTAL O PARCIAL PROHIBIDA

UNIT-ISO A0 (841x1189)mm