IMPRESIÓN: 1:100

NIVEL 3

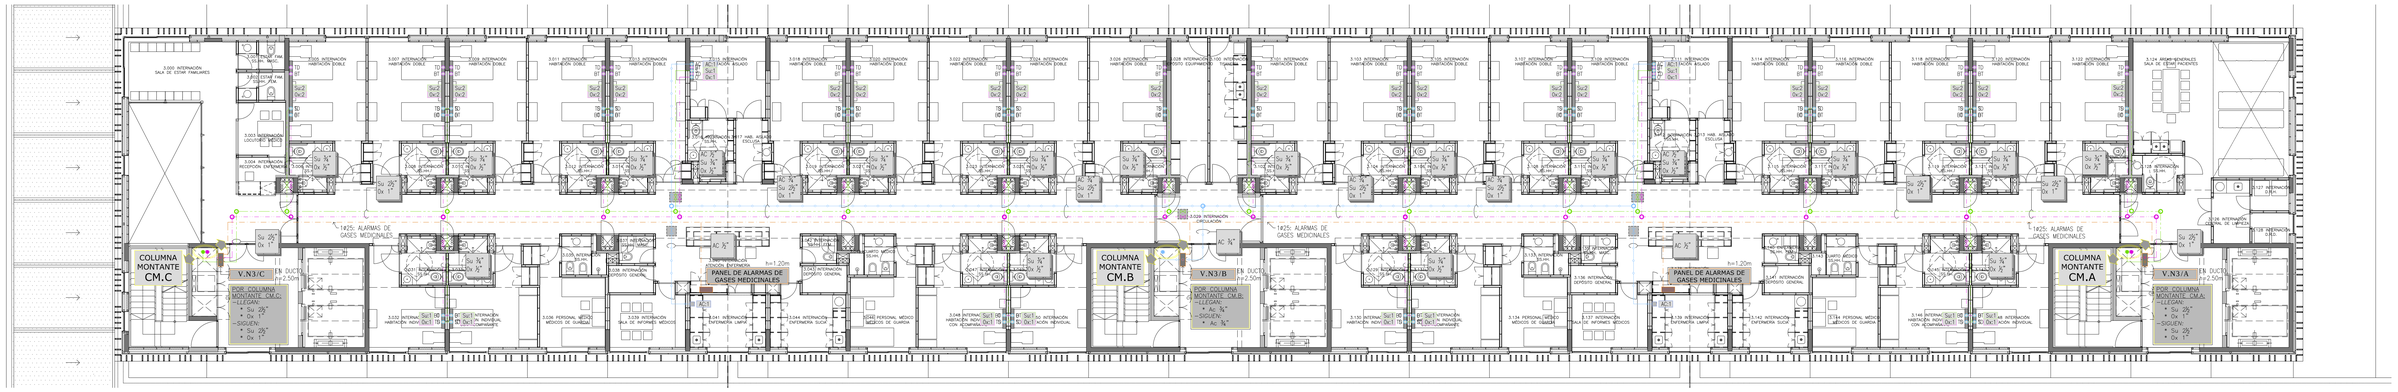

NIVEL 4

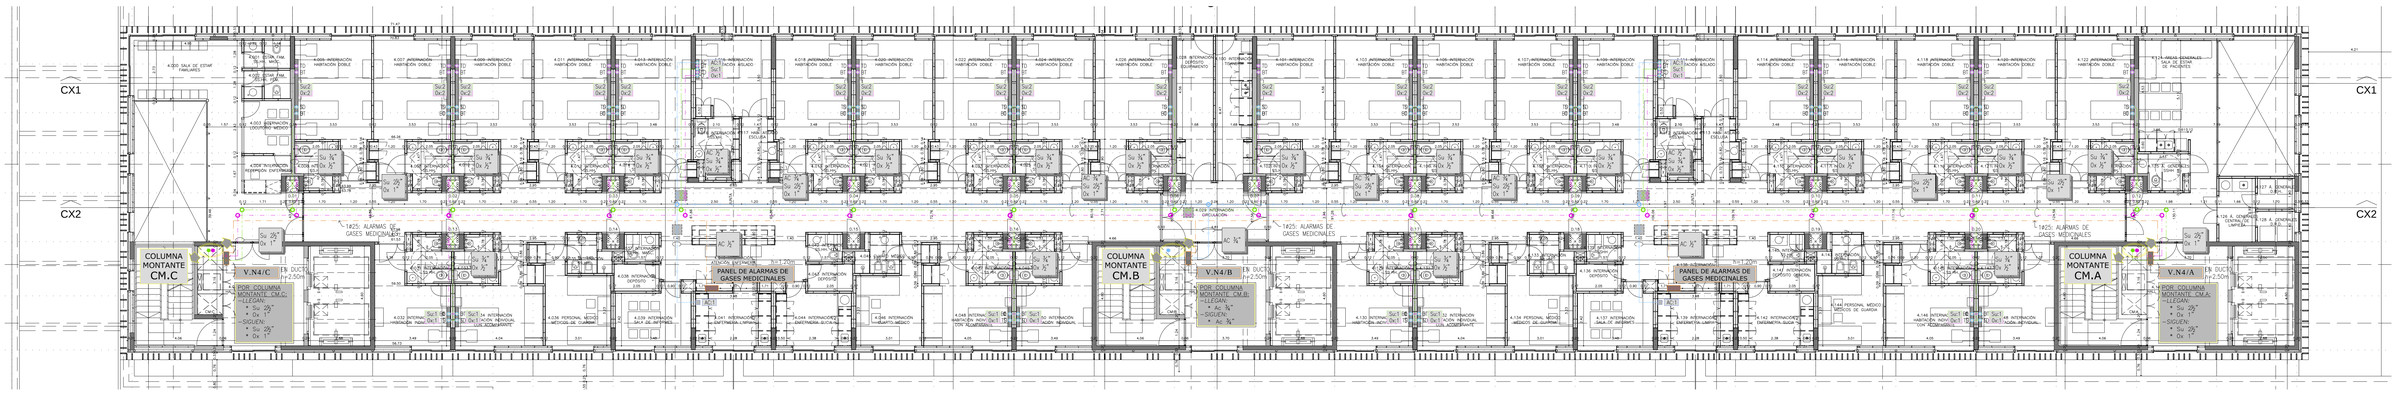

NIVEL 5

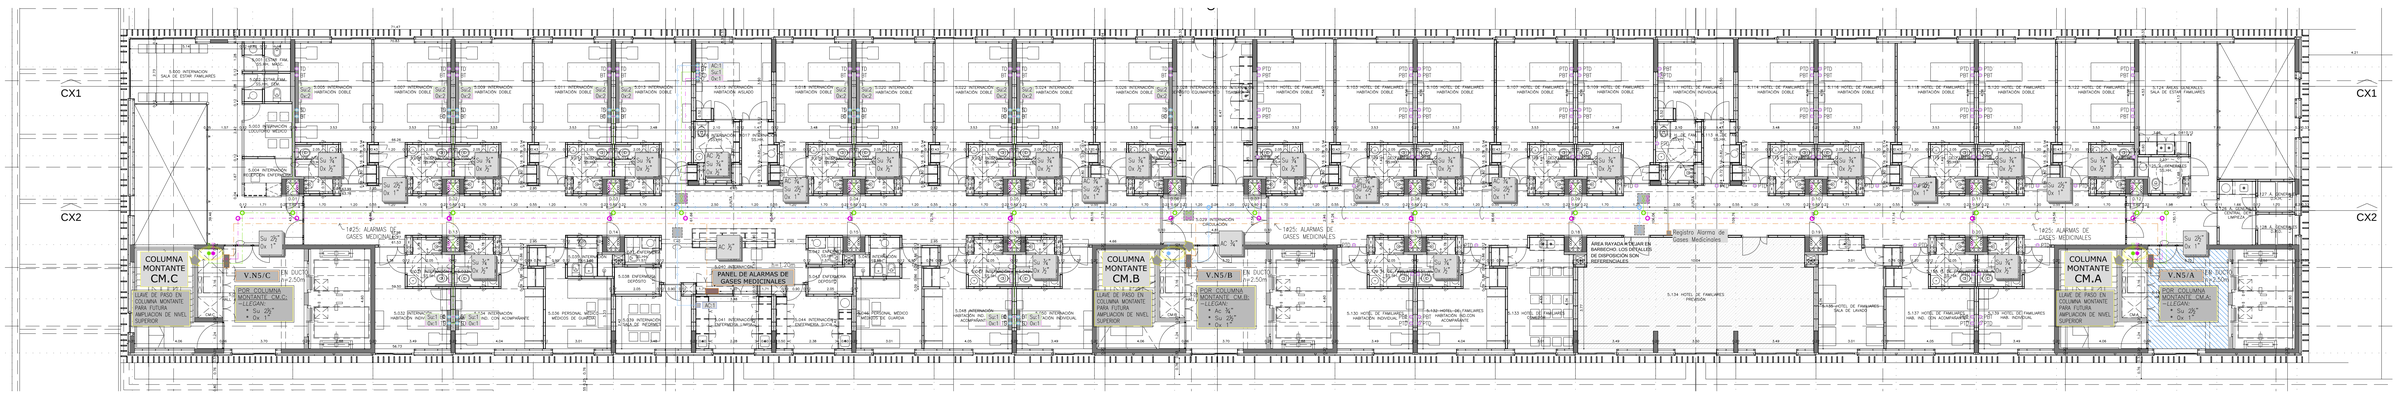

PLANO EJECUTIVO

ESCALA GRAFICA 0 1 2 3 4 5m

REFERENCIAS

	INDICA CABECERA DE CAMA DOBLE.
	S: PUNTO DE ACOMETIDA DE SUCCION DE AIRE.
	O: PUNTO DE ACOMETIDA DE OXIGENO.
	AC: PUNTO DE ACOMETIDA DE AIRE COMPRIMIDO.
AC	TOMA DE AIRE COMPRIMIDO, EN POLIDUCTO DE CABECERA DE CAMA. CANTIDAD INDICADA.
Su	TOMA DE SUCCION DE AIRE, EN POLIDUCTO DE CABECERA DE CAMA. CANTIDAD INDICADA.
Ox	TOMA DE OXIGENO, EN POLIDUCTO DE CABECERA DE CAMA. CANTIDAD INDICADA.
	VALVULA ESFERICA.
	PANEL DE ALARMAS DE GASES MEDICINALES.
V.xx/xx	TABLERO DE VALVULAS. V.=NIVEL*/SECTOR*
	INDICA CAMARA DE INSPECCIÓN EN CIELORRASO
	TOMA DE AIRE COMPRIMIDO, SUCCION U OXIGENO EN PLANTA.
	INDICA CAÑERIA DE SUCCION DE AIRE.
	INDICA CAÑERIA DE OXIGENO.
	INDICA CAÑERIA DE AIRE COMPRIMIDO.

NOTAS

CONSTRUCTORA:

MISIONES 1466
MONTEVIDEO - URUGUAY
Tel: 2908 0303 int. 1
Fax: 2ø902 9338/74
roller@roller.com.uy / www.roller.com.uy

MODIFICACIONES

N°	FECHA	DESCRIPCION
R04	27/02/2016	Entrega Definitiva
R03	02/02/2016	Respuesta a Observaciones de Entrega Final
R02	29/12/2015	Entrega Final CND
R01	12/11/2015	Entrega Preliminar CND

EDUARDO DI FABIO ROGLIA
ingeniero consultor
Constituyente 1467 of. 1408 TORRE EL GAUCHO
telefax. 409 86 41 - 400 53 40 montevideo-uruguay

CONSTITUYENTE 1944 / AP 902
MONTEVIDEO - URUGUAY
Tel: 2402 0303 int. 1
fabroglia@fabricadepasajes.com
www.fabricadepasajes.com

OBRA: BANCO DE SEGUROS DEL ESTADO
SANATORIO CENTRO NACIONAL REHABILITACIÓN

UBICACIÓN: AV. JOSÉ PEDRO VARELA 3420

ETAPA: GASES MEDICINALES (R05)

PLANO: NIVEL 3

PROPIETARIO: BANCO SEGUROS ESTADO	ARQUITECTO: AYERRA, CASTAINGS, LANZA, PÉREZ		NIVEL: +12.90
EMPRESA: STILER S.A.	FECHA: 15/07/2016	ESCALA: 1-100	LÁMINA: G-04
ARCHIVO: ref_1043-bse_g_niv 0 al 5_r07.dwg	DIBUJADO: -	REVISADO: -	

DERECHOS AUTORALES RESERVADOS. REPRODUCCIÓN TOTAL O PARCIAL PROHIBIDA

UNIT-ISO A0 (841x1189)mm