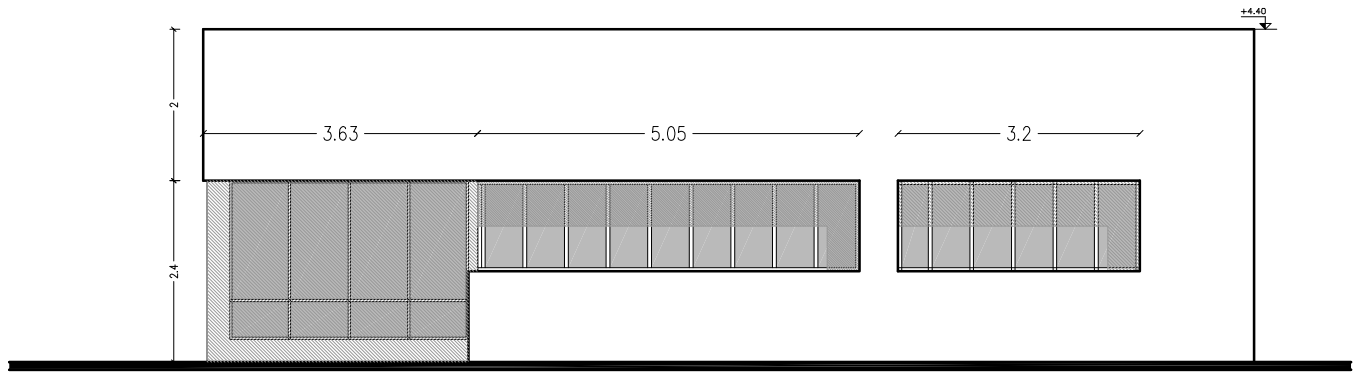

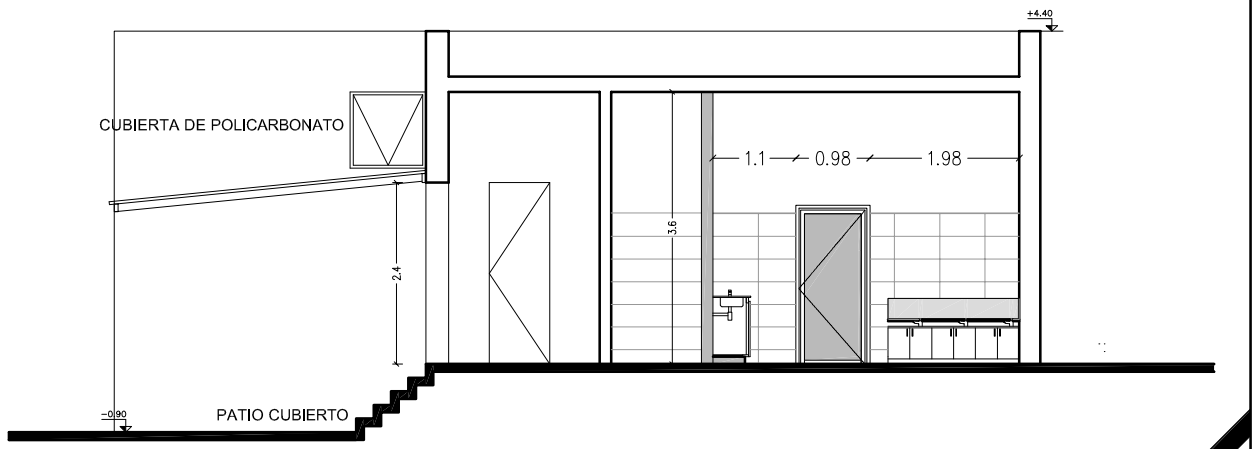

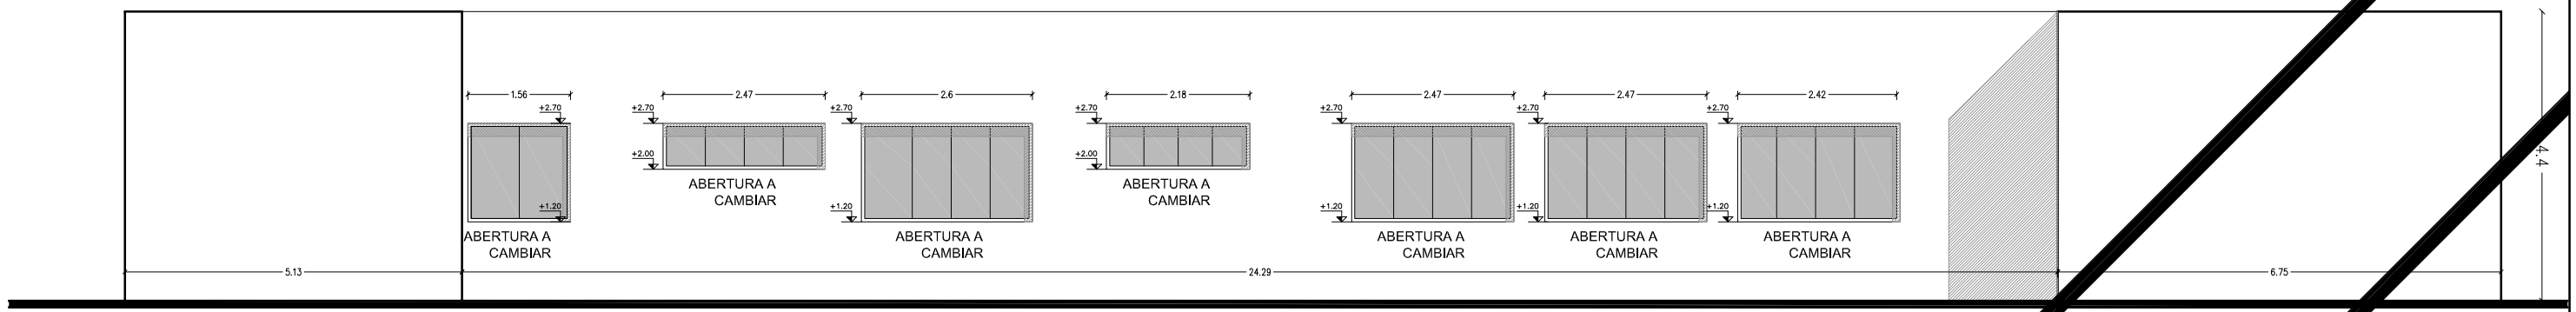

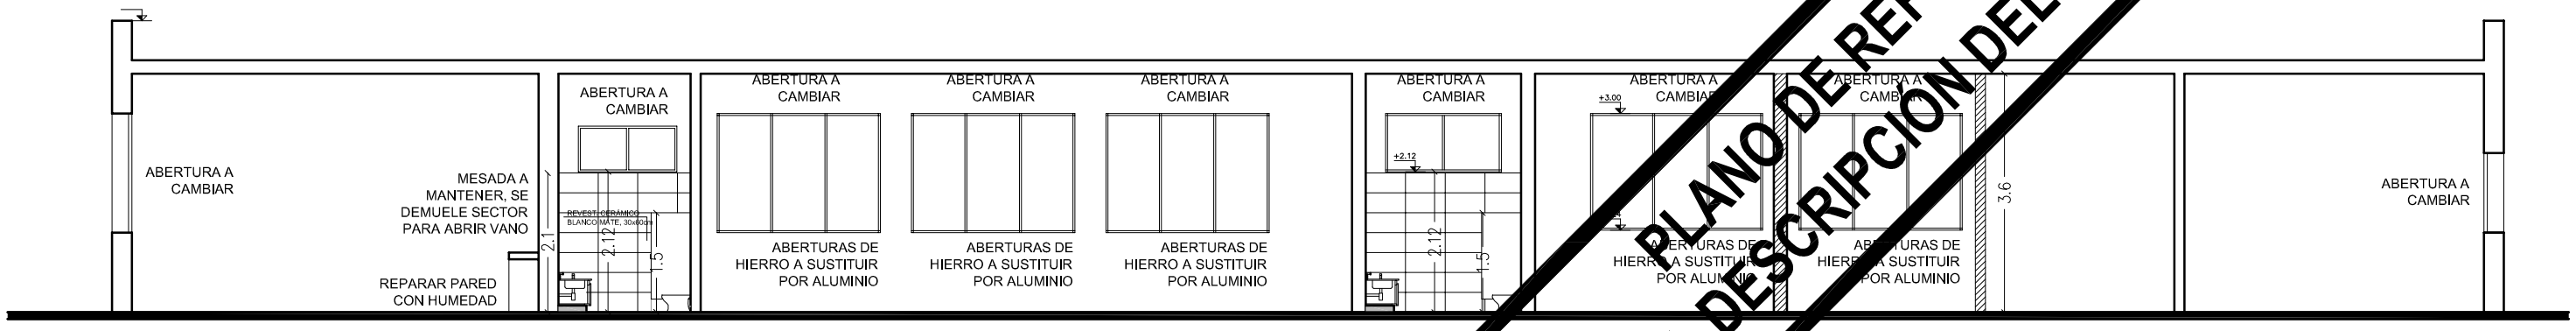

PLANO DE REFERENCIA
DE DESCRIPCION DEL PROYECTO

FIDEICOMISO DE INFRAESTRUCTURA EDUCATIVA PÚBLICA DEL INSTITUTO DEL NIÑO Y ADOLESCENTE DEL URUGUAY

Departamento de Arquitectura
Corporación Nacional para el Desarrollo

04
SECTOR B
FACHADAS Y CORTES
ESC.:1/100

SECTOR B

00.00.00.a