


NOTAS

TODAS LAS MEDIDAS SE VERIFICARÁN EN OBRA  
EL CERRAMIENTO DE OBRA SE MANTENDRÁ INCLUSIVE LUEGO DE LA FINALIZACIÓN DE LA MISMA.

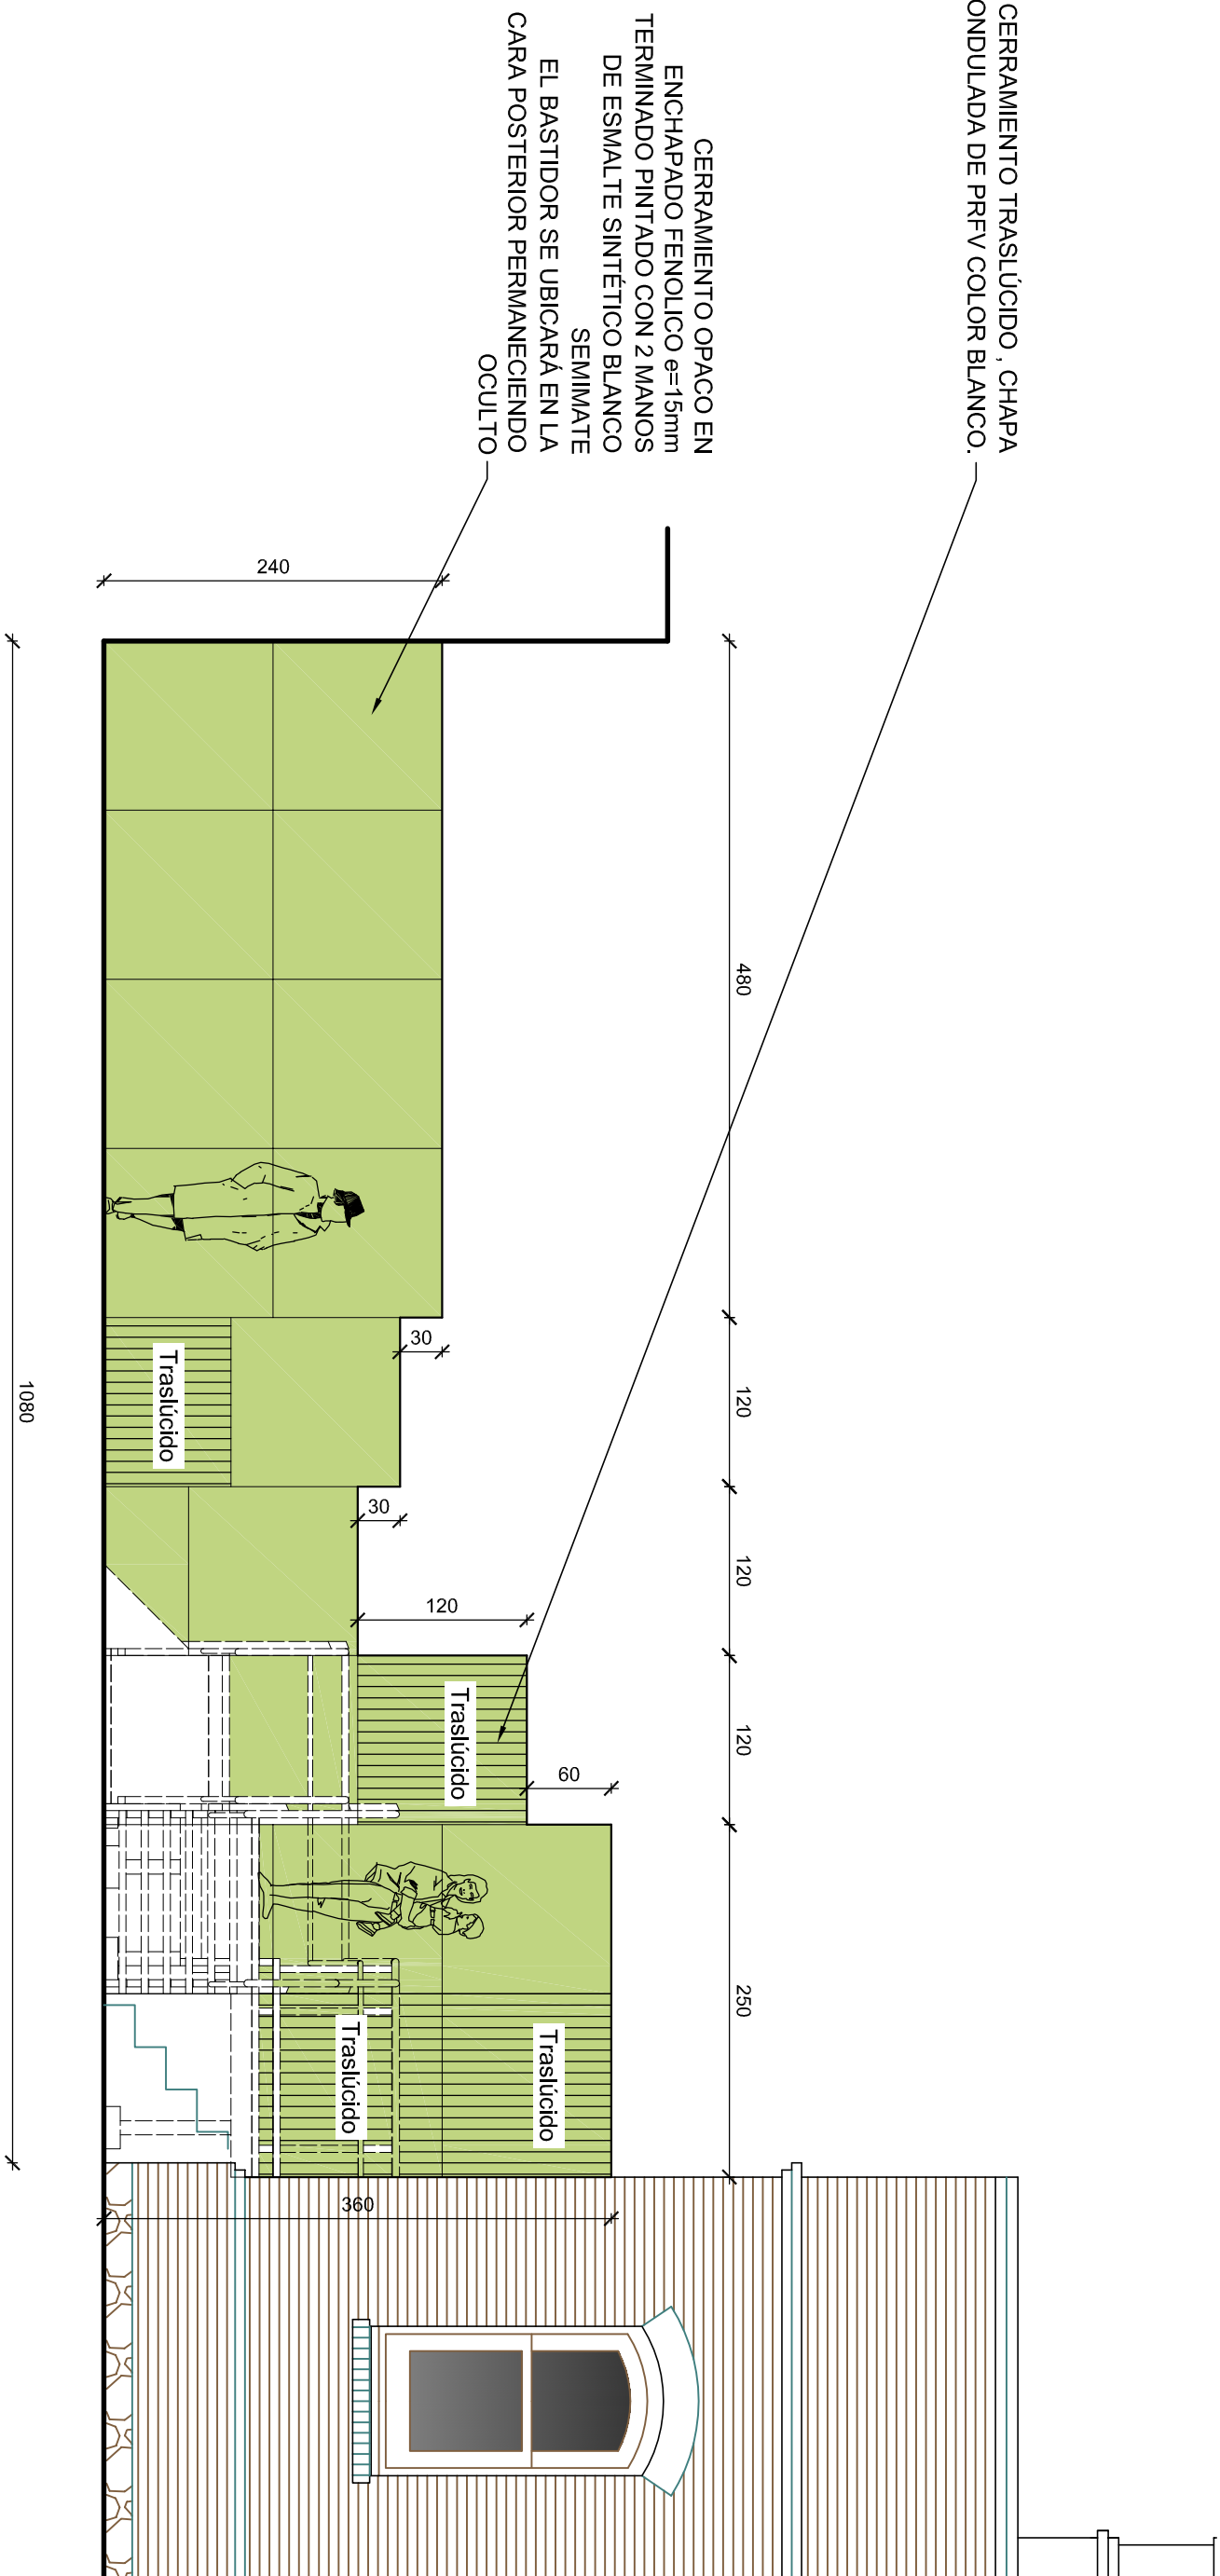

INTERVENCIÓN EN PADRÓN 42405 - PEÑAROL  
ETAPA 01

RECUPERACION DE LA CASA DEL JEFE DE ALMACENES

VALLADO PROVISORIO

CONTENIDO				
VALLADO PROVISORIO				
FECHA	MAYO 2014	APROBADO	MAYO 2014	ESCALA
PROYECTO	ÁREA DE POLÍTICAS TERRITORIALES - OFICINA DE PLANEAMIENTO Y PRESUPUESTO			
1:50				

PR 01

Oficina de Planeamiento y Presupuesto

Presidencia de la República

Área de Políticas Territoriales - OPT

Ministerio de Planificación y Desarrollo

Programa de Cobertura Social y Territorial