
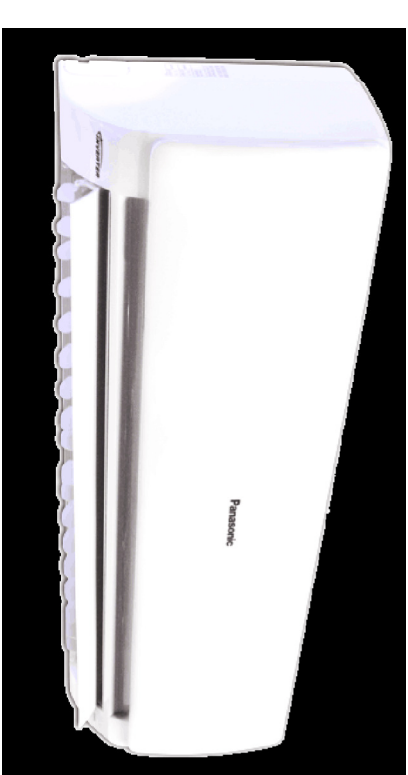
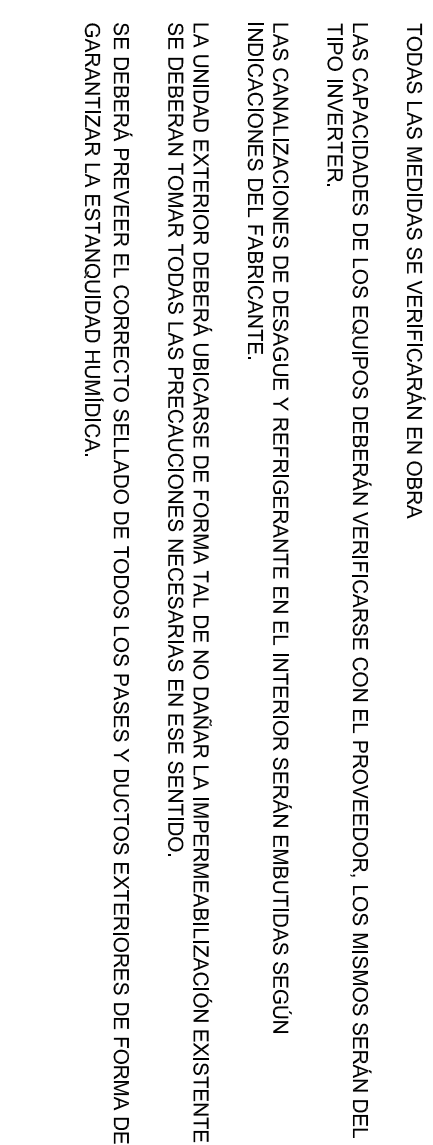


CONEXIONES A UNIDAD EXTERIOR

ESCALA 1:25

AZOTEA EXISTENT

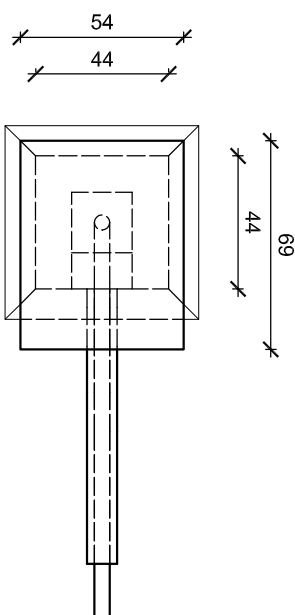

INTERVENCIÓN EN PADRÓN 42405 - PEÑAROL

ETAPA 01

ETAPA 01

ACONDICIONAMIENTO TERMICO UBICACIÓN DE EQUIPOS

FECHA	APROBADO	ESCALAS
MARZO 2014	MARZO 2014	1:100
PROYECTO AREA DE POLITICAS TERRITORIALES - OFICINA DE PLANEAMIENTO Y PRESUPUESTO		

ESCALA 1:100

ESCALA 1:100

AC 01
LAJMANA

PRESIDENCIA
 Oficina de Planeamiento y Presupuesto

APT

MINISTERIO DE EDUCACIÓN Y CIENCIA
 Área de Políticas Territoriales - OPP

INT

MINISTERIO DE EDUCACIÓN Y CIENCIA
 Programa de Cohesión Social

AC 01


 PRESIDENCIA
 Oficina de Placamiento y Presupueste


APT
 Área de Políticas Territoriales - OPF

Área de Políticas Territoriales - OPP
URUGUAY
INTEGRA
Programa de Cohesión Social