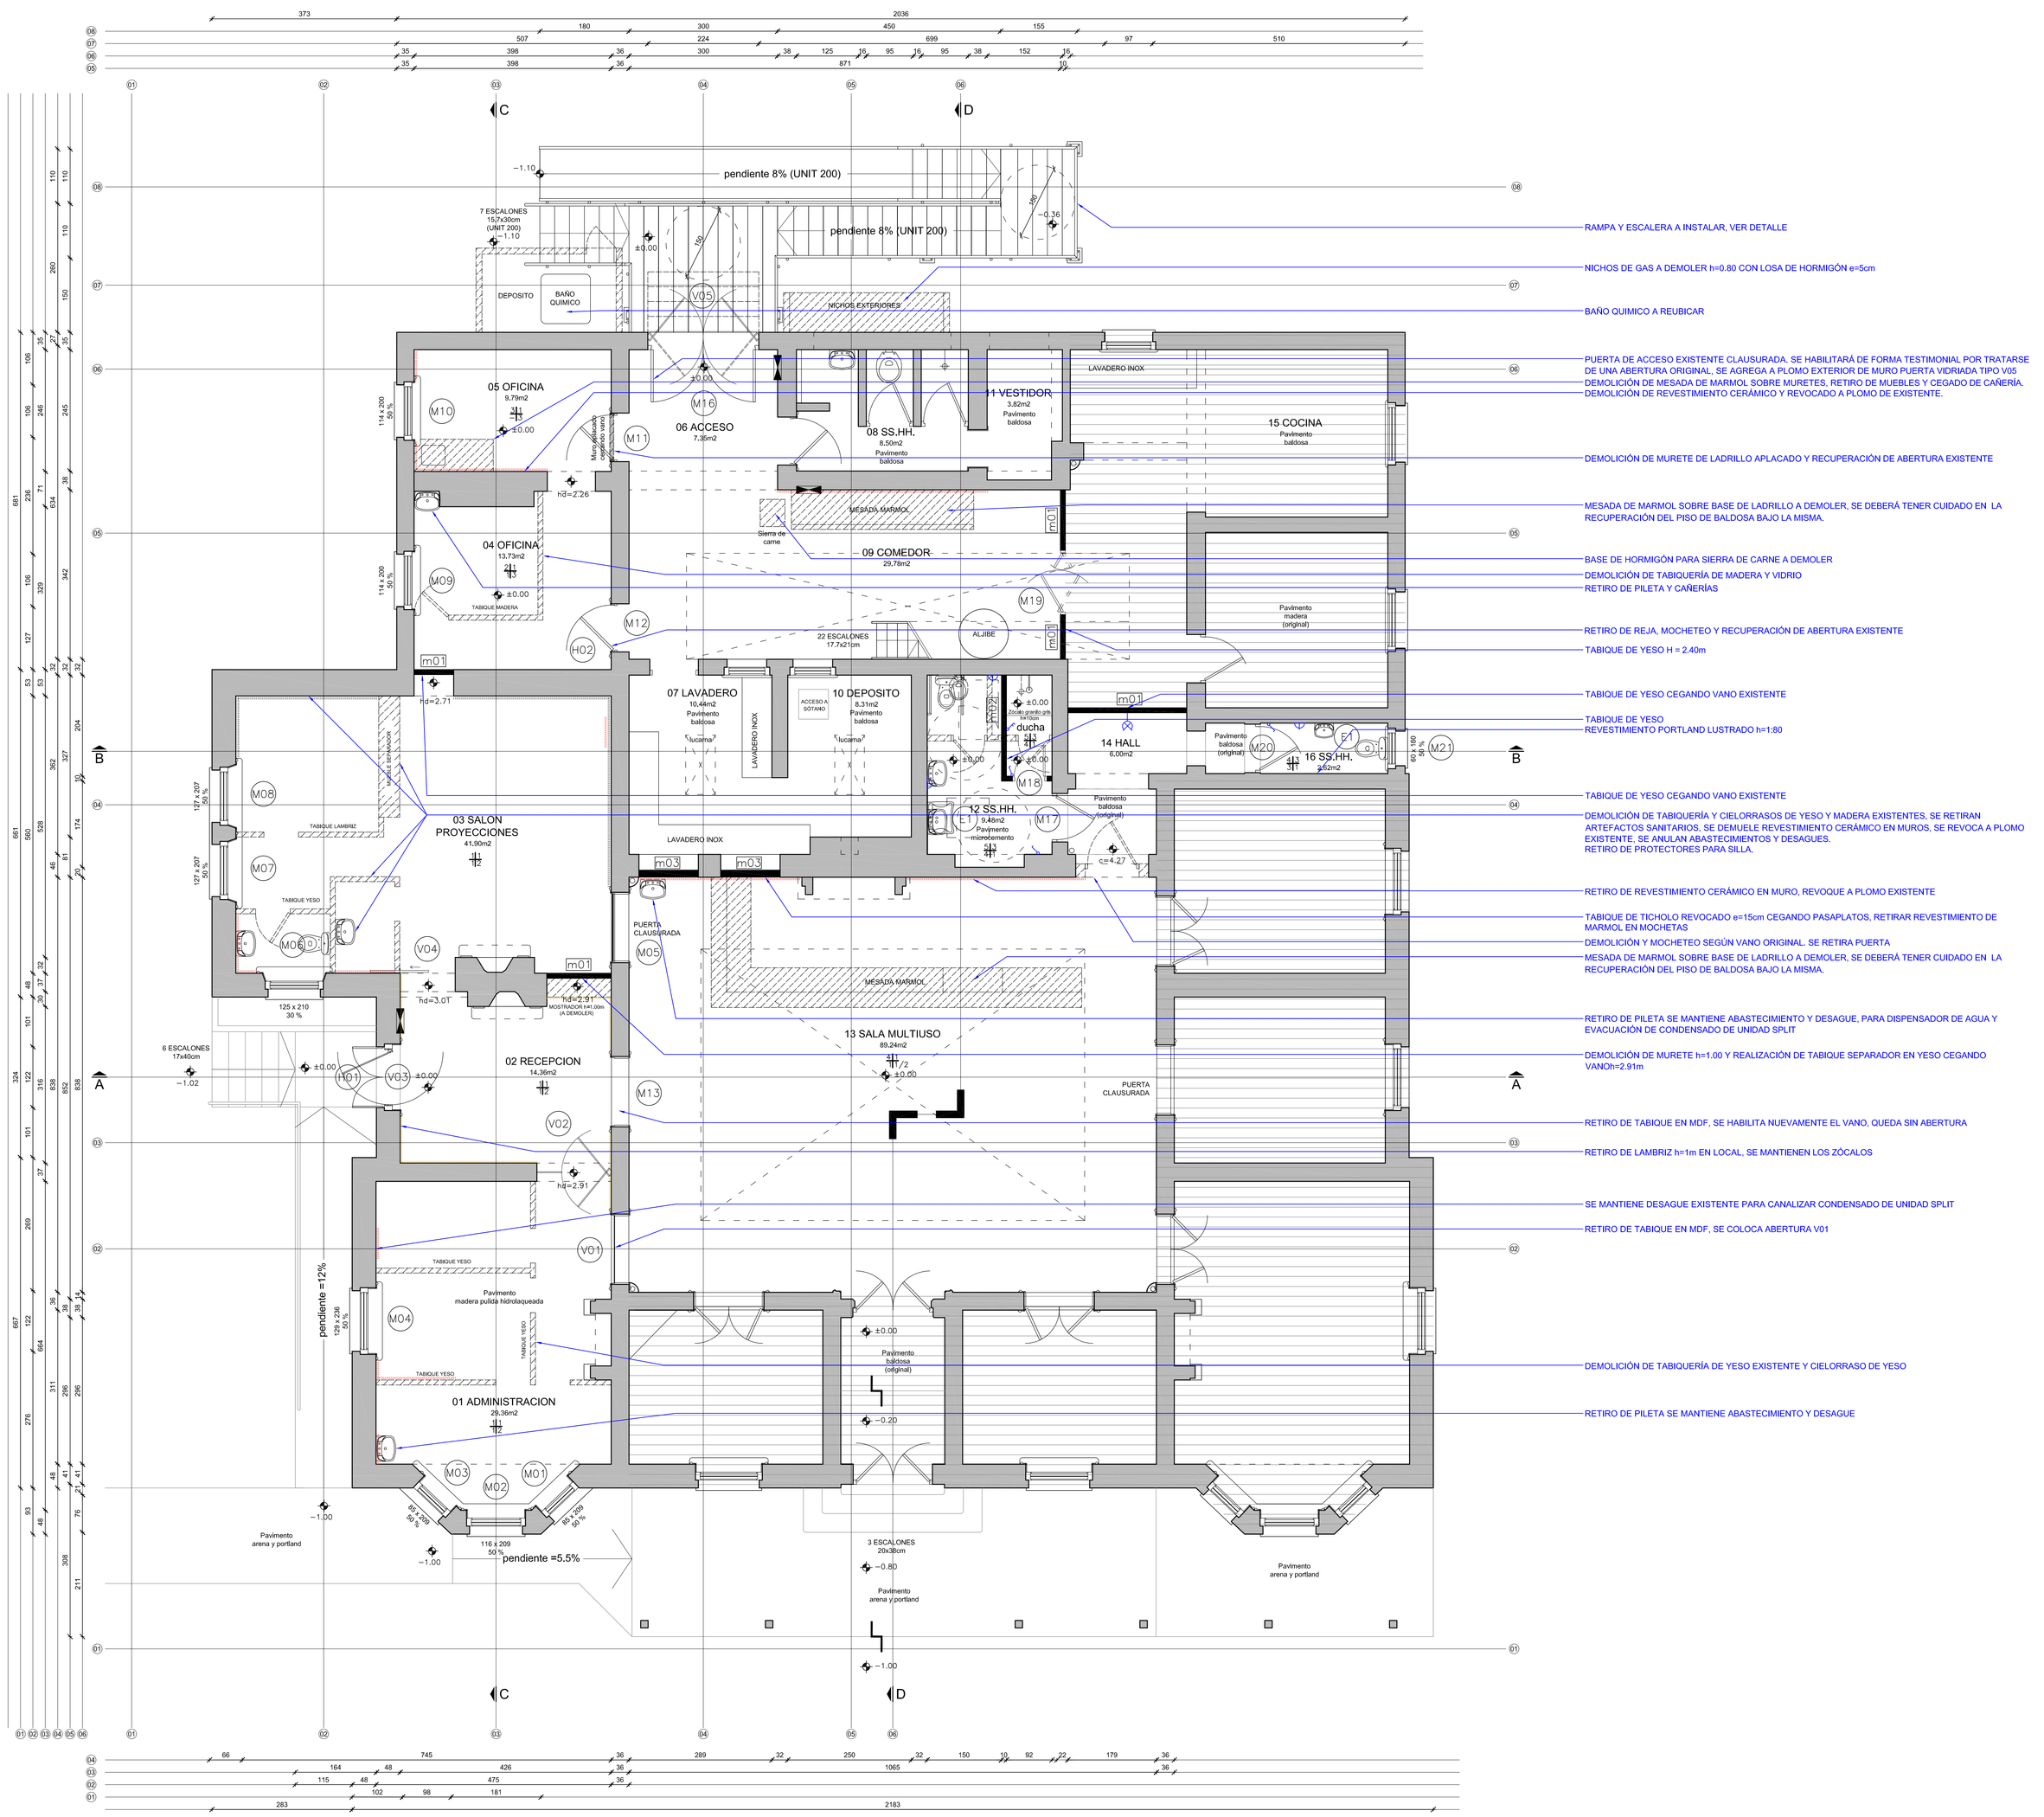

REFERENCIAS

- MUROS Y TABIQUES A DEMOLER
- ELEMENTOS A DEMOLER
- MUROS NUEVOS
- MUROS EXISTENTES
- ZONA FUERA DE PROYECTO
- A10 CODIGO DE ABERTURA
- LINEA DE ACOTADO
- LAMBRIZ A DEMOLER
- PROTECTORES PARA SILLA A RETIRAR
- REVESTIMIENTO CERÁMICO A DEMOLER
- c^{ielo} COTA ALTIMETRICA DE CIELORRASO
- h^{dint} COTA ALTIMETRICA DE DINTEL
- COTA ALTIMETRICA GENERAL
- m00 TIPO DE MURO
- PUESTAS DE ELECTRICA EMBUTIDAS

TERMINACIONES

PISO|MUROS
ZOCALOS|CIELORRASO

PISOS
1. MADERA MACHIMBRADA (EXISTENTE) PULIDA HIDROLAQUEADA
2. PISO FLOTANTE SOBRE OSB 15mm
3. BALDOSA MONOLÍTICA ORIGINAL EXISTENTE
4. MICROCEMENTO

MUROS
1. ENDUIDO PINTADO CON LATEX PARA INTERIORES BLANCO
2. REVESTIMIENTO CERÁMICO H 1,80m
3. MICROCEMENTO

ZOCALOS
1. MADERA H=20cm ORIGINAL, PINTADO.
2. CERÁMICO
3. MONOLITICO
4. ALUMINIO

CIELORRASO
1. CIELORRASO TIPO AMSTRONG CON BUÑA PERIMETRAL PINTADO
2. PINTURA PARA CIELORRASOS
3. ENTABLONADO DE MADERA PINTADO

PLANILLA DE MUROS

m01
INTERIOR INTERIOR
PLACA YESO COMUN 15mm
MONTANTE 70mm
10

m02
INTERIOR INTERIOR
PLACA YESO VERDE 15mm
MONTANTE 70mm
MICROCEMENTO 3mm
10,6

m03
INTERIOR INTERIOR
TICHOLO 12cm
REVOQUE 15mm
15

UBICACION EN PREDIO

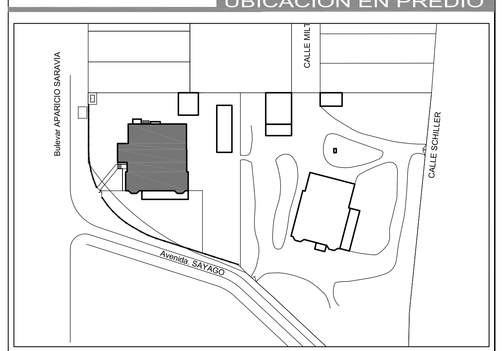

INTERVENCIÓN EN PADRÓN 42405 - PEÑAROL
ETAPA 01

RECUPERACION DE LA CASA DEL JEFE DE ALMACENES

CONTENIDO: PROYECTO
PLANTA GENERAL DE ALBAÑILERÍA

FECHA	APROBADO	ESCALAS	REVISION	FECHA REVISION
MARZO 2014	MARZO 2014	1:50 - 1:1000	02	07/05/2014

PROYECTO: AREA DE POLITICAS TERRITORIALES - OFICINA DE PLANEAMIENTO Y PRESUPUESTO

LAMINA: AL 01

PRESIDENCIA Oficina de Planeamiento y Presupuesto
APT Area de Políticas Territoriales - OPP
URUGUAY INTEGRA Programa de Cohesión Social y Territorial