



FACHADA AV. SAYAGO

ESCALA 1:100

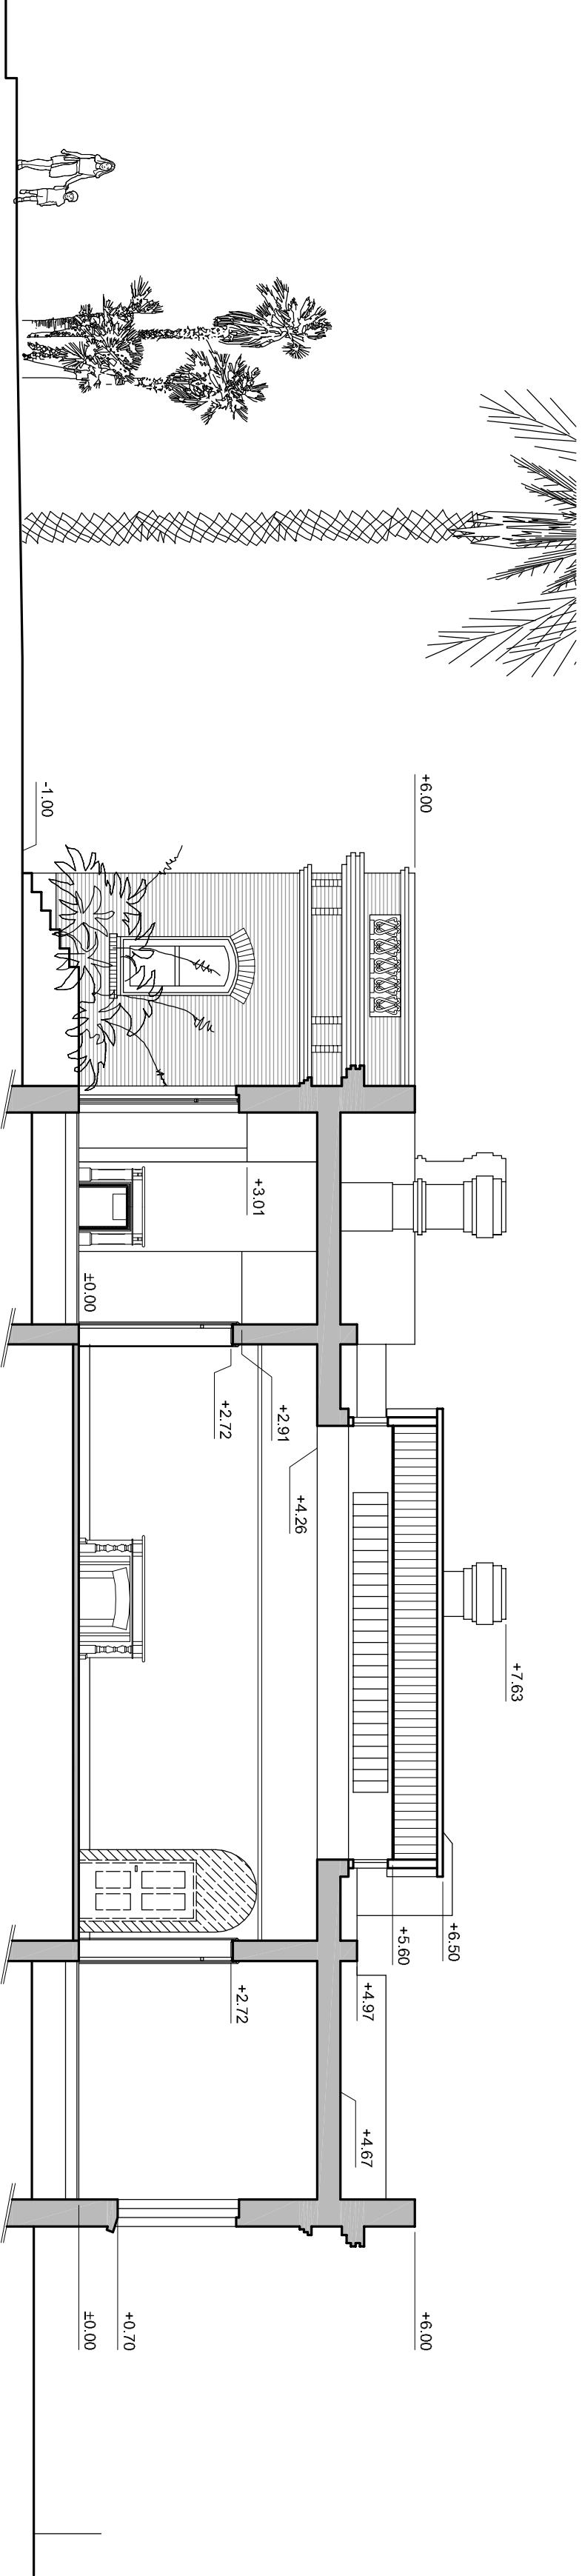

CORTE A-A

ESCALA 1:100

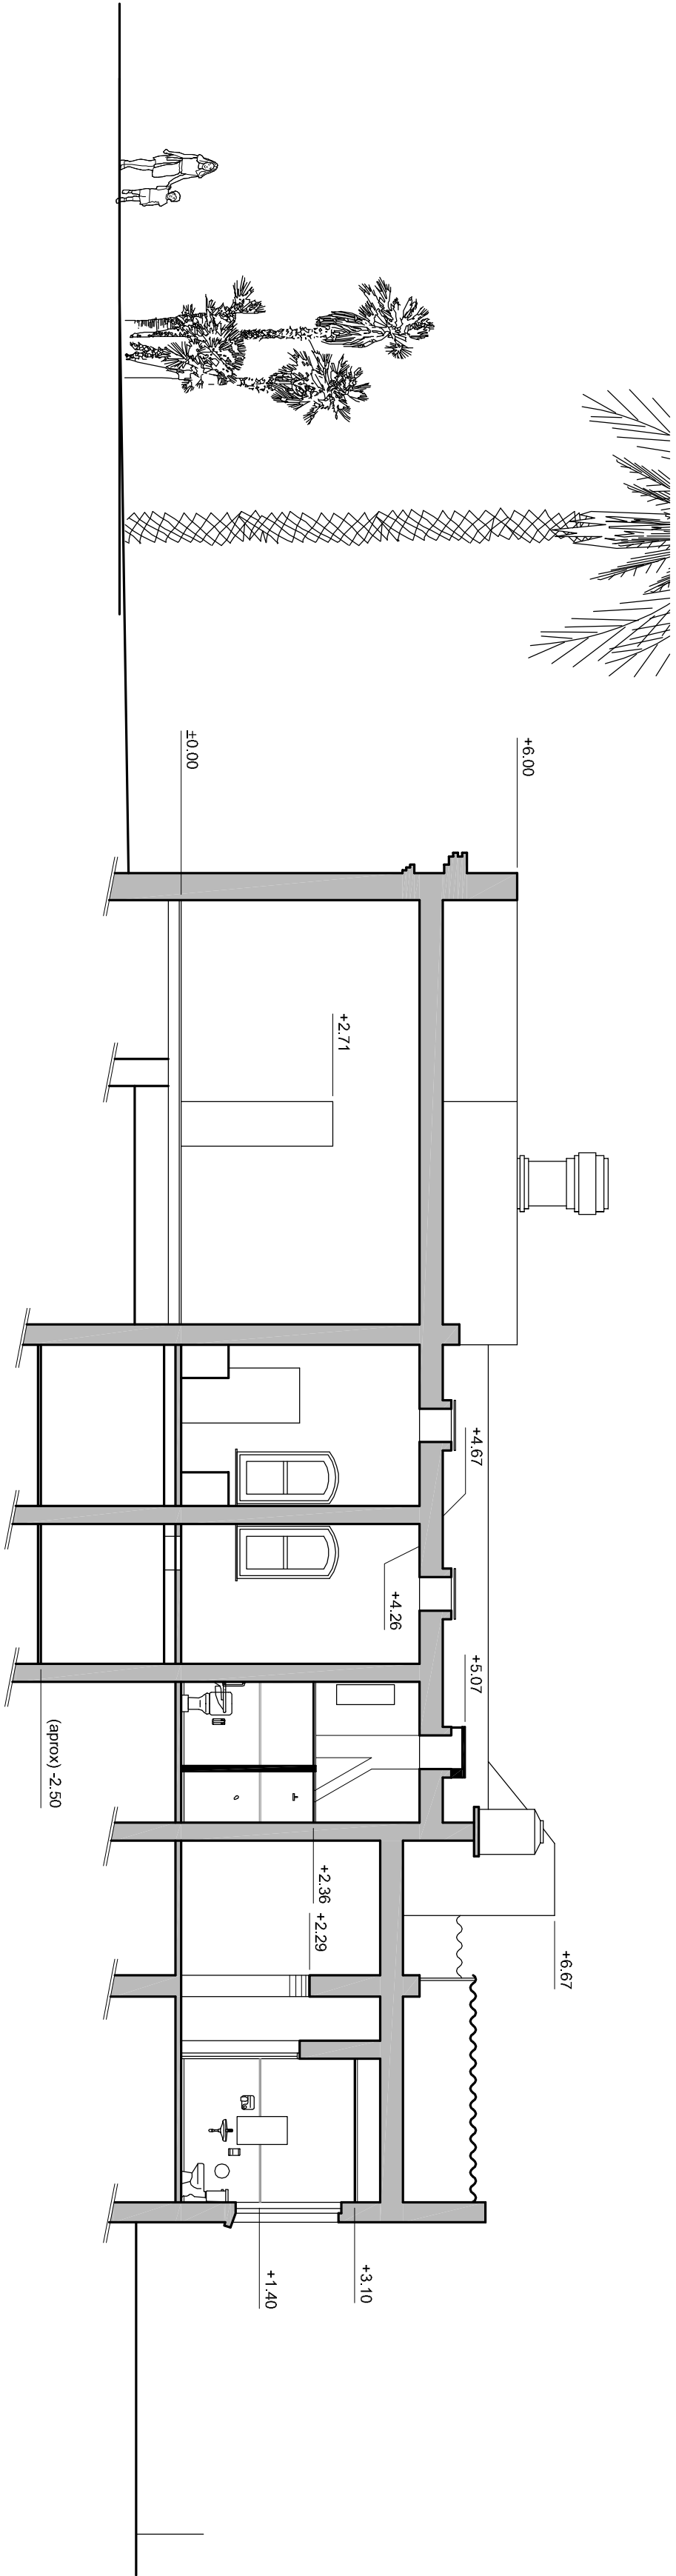

CORTE B-B

ESCALA 1:100

INTERVENCIÓN EN PADRÓN 42405 - PEÑAROL

ETAPA 01

RECUPERACION DE LA CASA DEL JEFE DE ALMACENES

CONTENIDO

PROYECTO
FACHADA Avenida SAYAGO - CORTE AA - CORTE BB

FECHA	APROBADO	ESCALA	PROYECTO
MARZO 2014	MARZO 2014	1:100	AREA DE POLITICAS TERRITORIALES - OPCION DE PLANEAMIENTO Y PRESUPUESTO