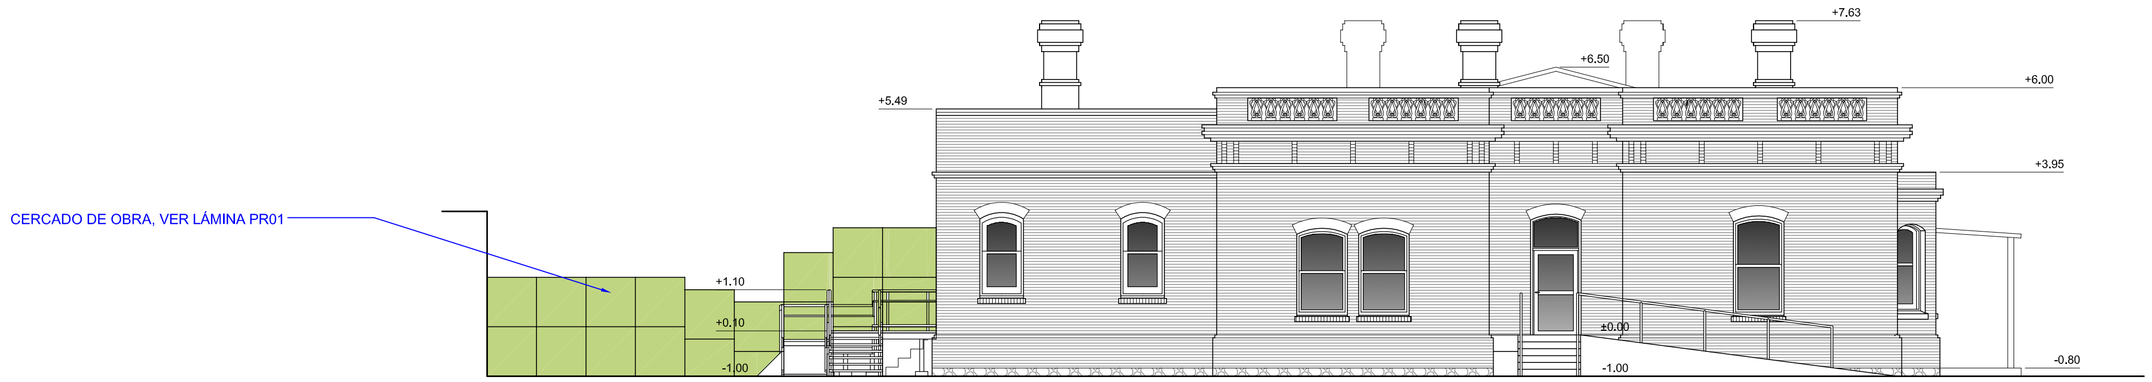

FACHADA Bvr. APARICIO SARAVIA

ESCALA 1:100

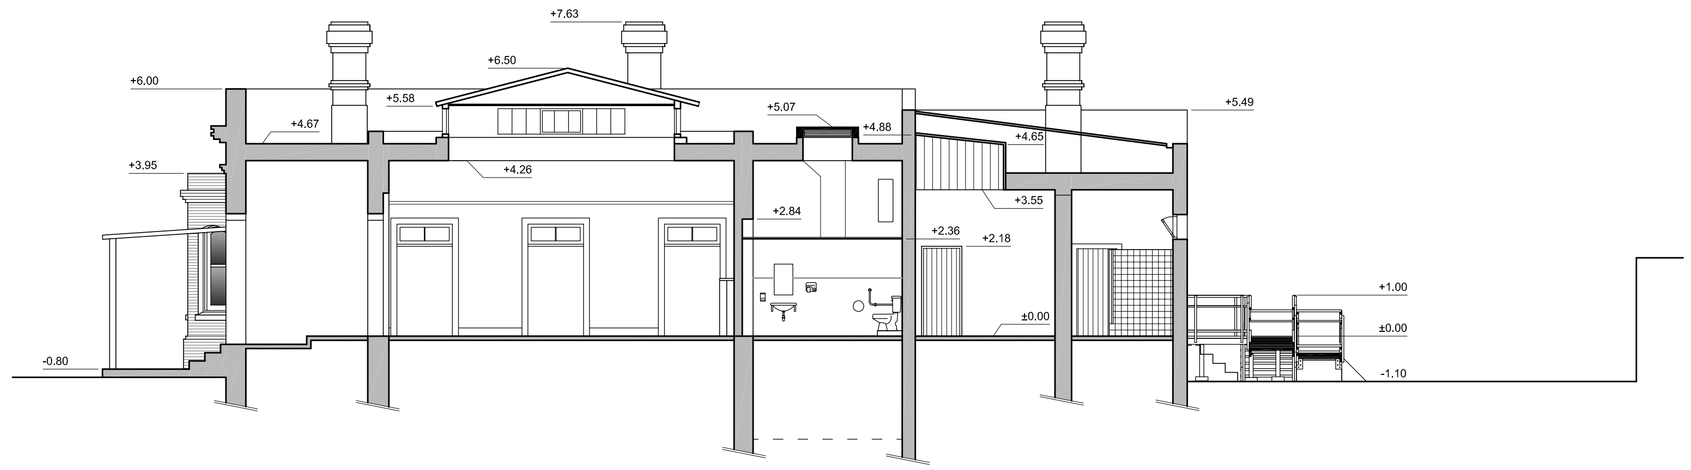

CORTE C-C

ESCALA 1:100

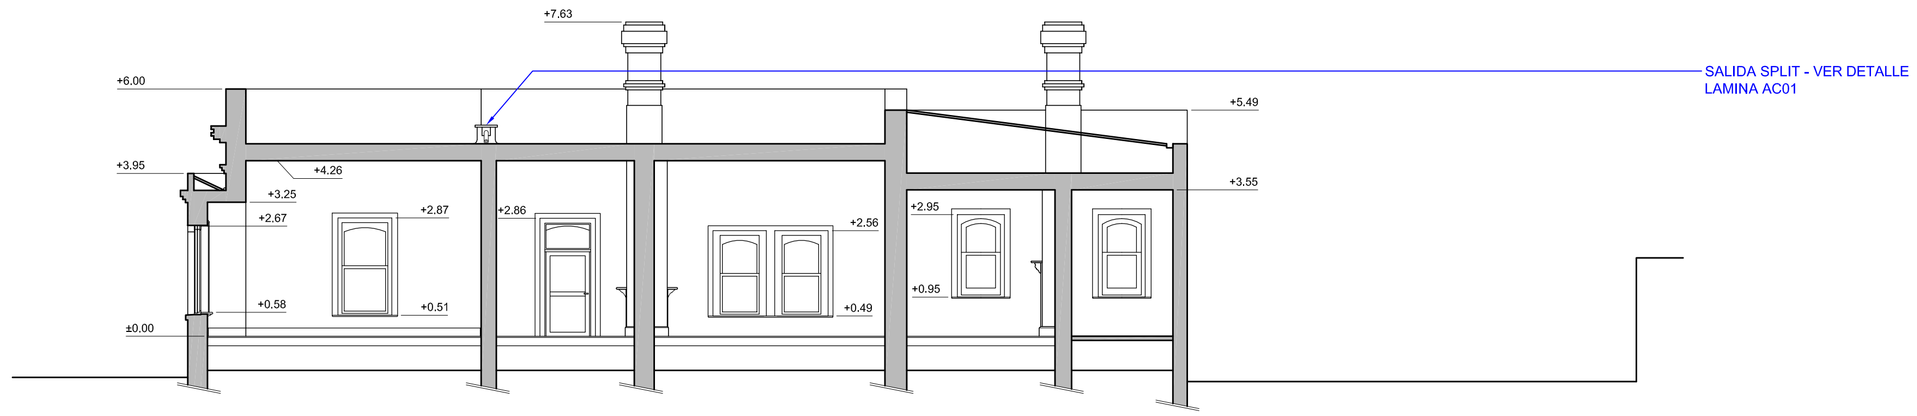

CORTE D-D

ESCALA 1:100

INTERVENCIÓN EN PADRÓN 42405 - PEÑAROL

ETAPA 01

RECUPERACION DE LA CASA DEL JEFE DE ALMACENES

CONTENIDO

PROYECTO
FACHADA Bvr. APARICIO SARAVIA - CORTE CC - CORTE DD

FECHA	APROBADO	ESCALAS	REVISION	FECHA REVISION
MARZO 2014	MARZO 2014	1:100	01	07/05/2014

PROYECTO: AREA DE POLITICAS TERRITORIALES - OFICINA DE PLANEAMIENTO Y PRESUPUESTO

LAMINA: AL 03

PRESIDENCIA Oficina de Planeamiento y Presupuesto

APT Área de Políticas Territoriales - OPP

Área de Políticas Territoriales - OPP URUGUAY INTEGRA Programa de Cohesión Social y Territorial