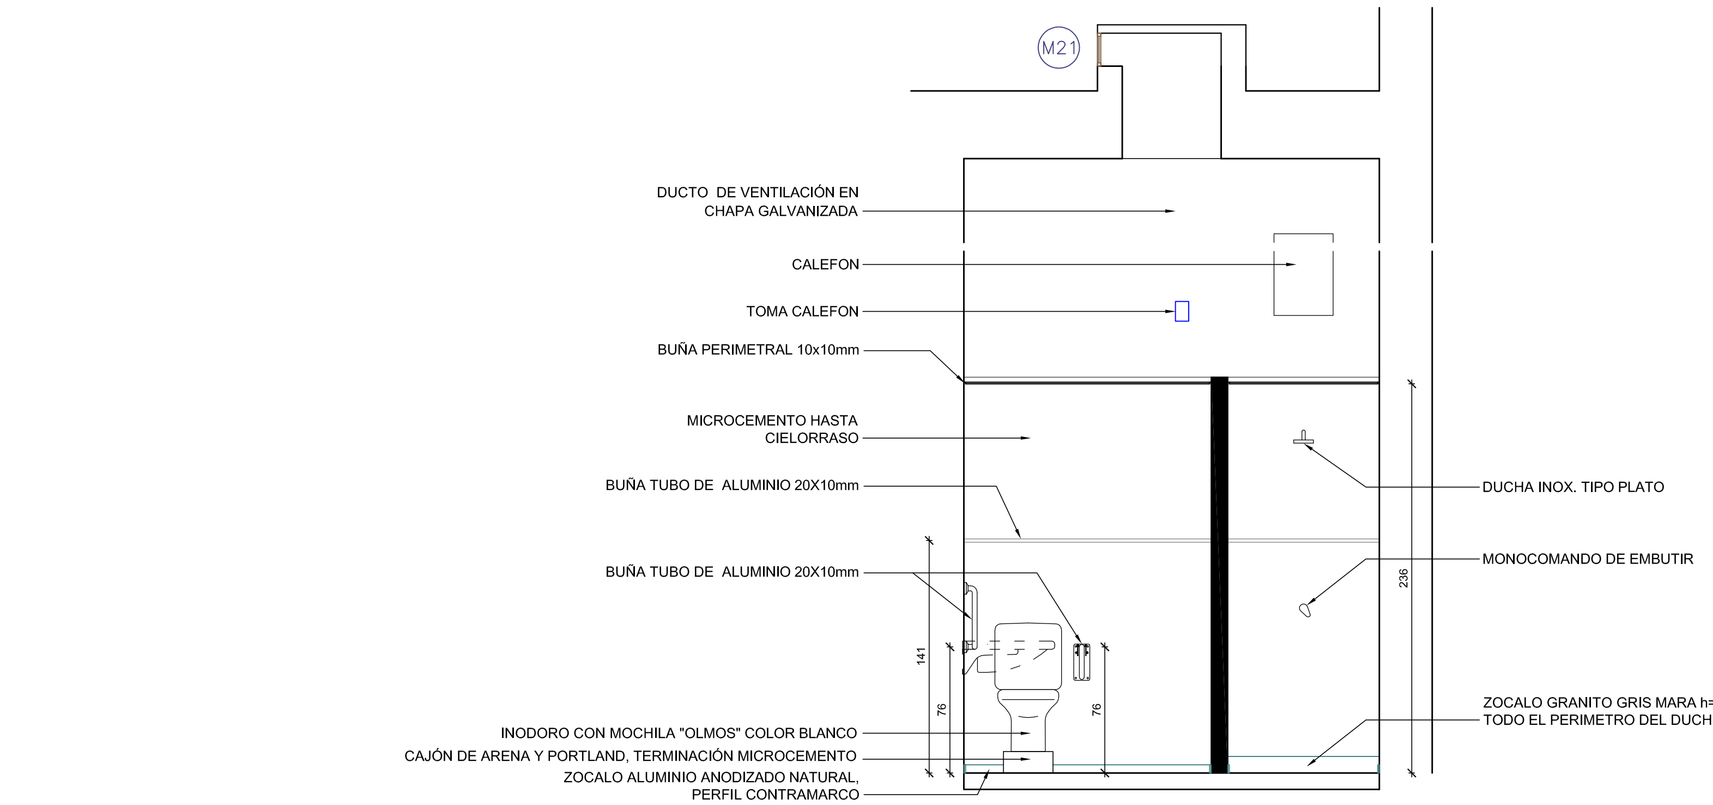

CORTE A-A

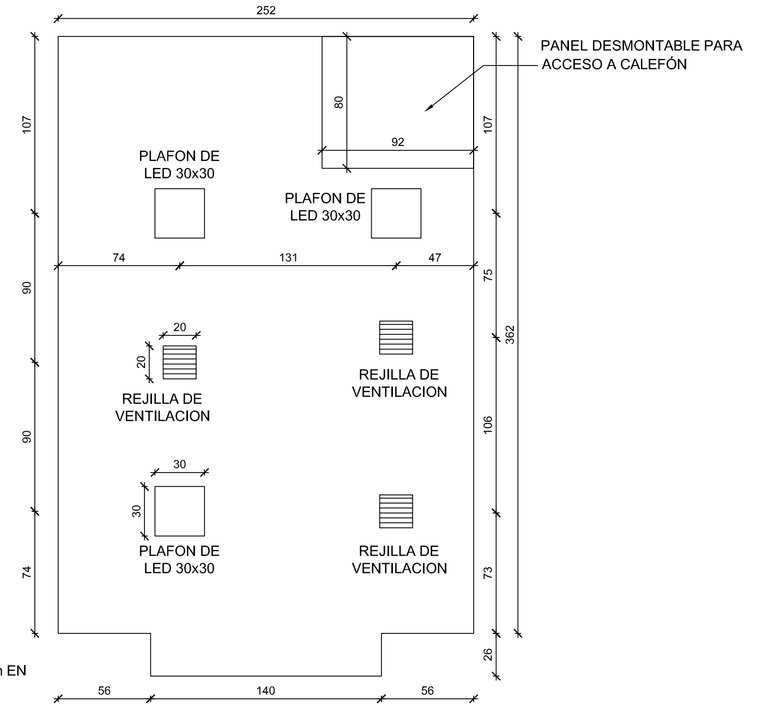

PLANTA DE CIELORRASO

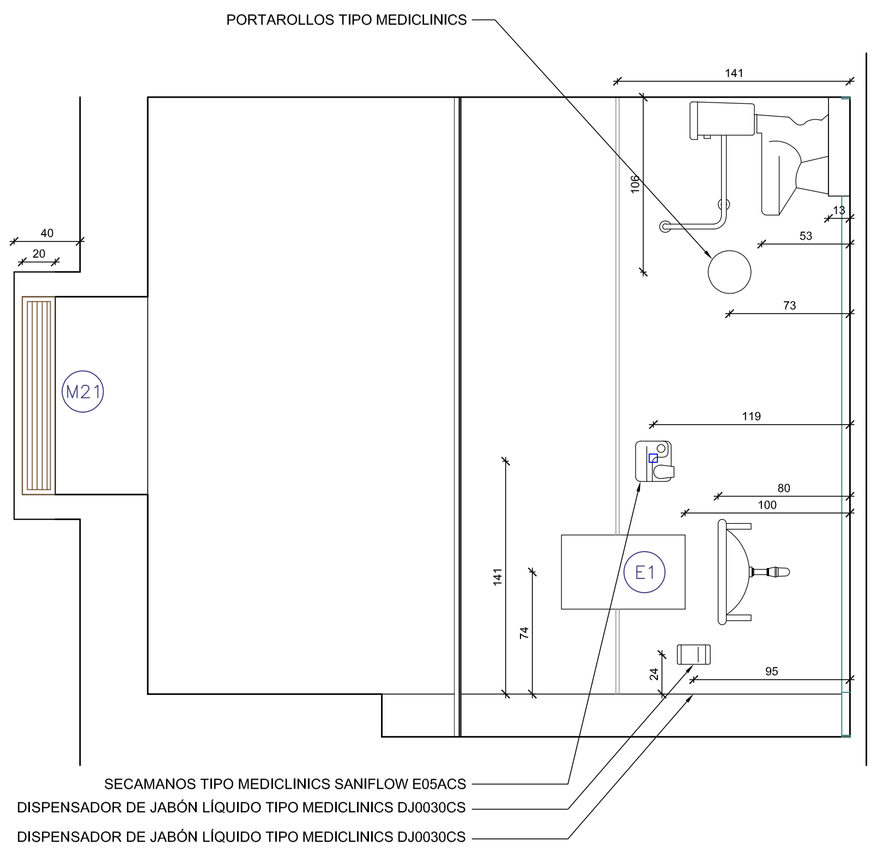

CORTE C-C

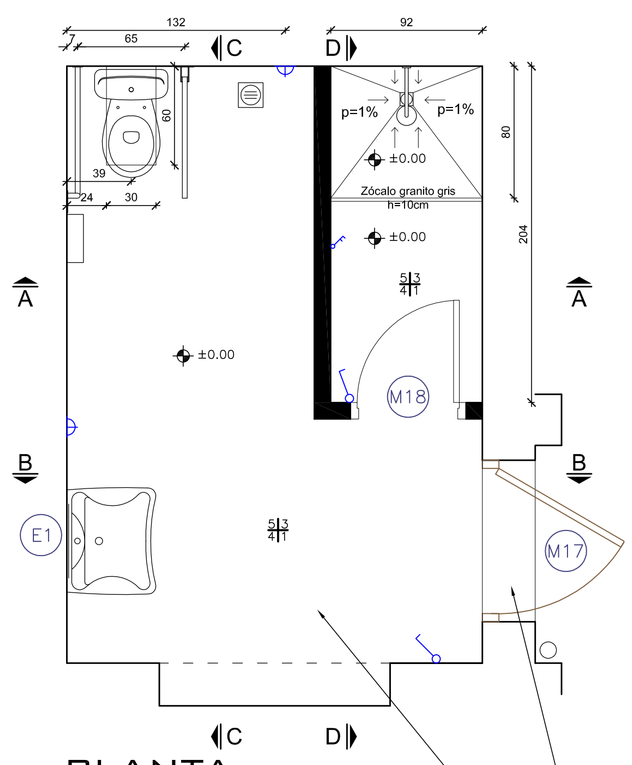

PLANTA

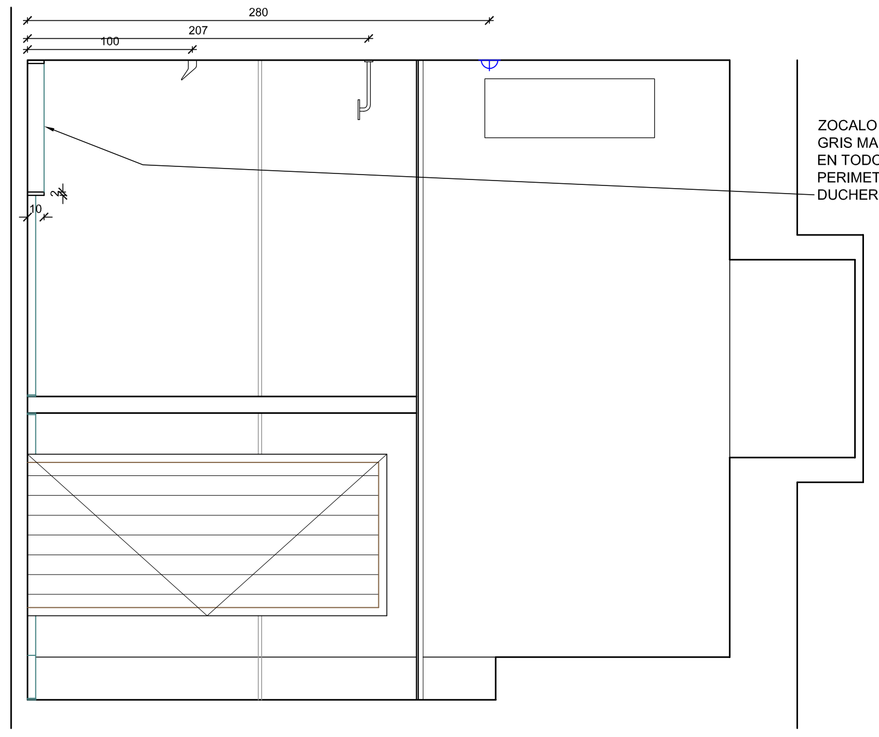

CORTE D-D

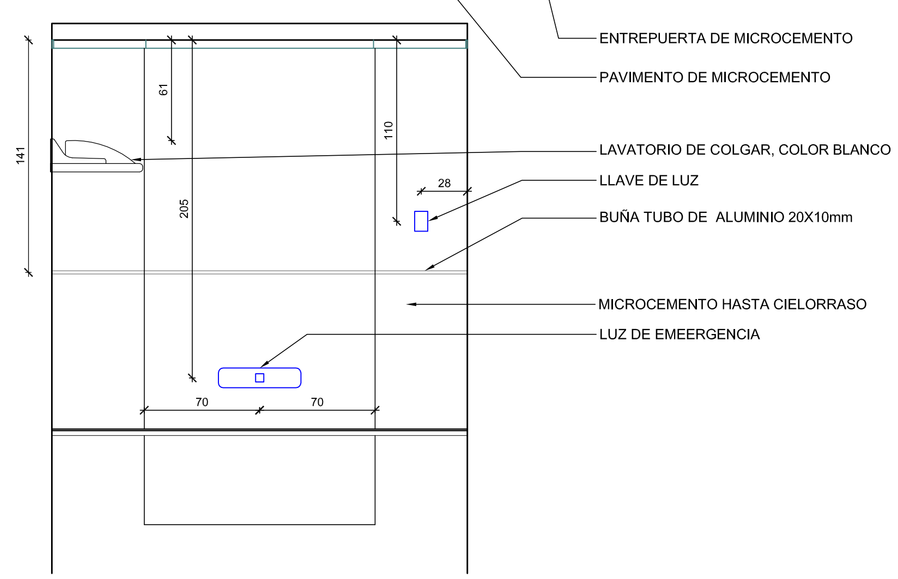

CORTE B-B

INTERVENCIÓN EN PADRÓN 42405 - PEÑAROL

ETAPA 01

RECUPERACION DE LA CASA DEL JEFE DE ALMACENES

CONTENIDO

PROYECTO
DETALLE SS.HH. LOCAL 12

FECHA	APROBADO	ESCALAS
MARZO 2014	MARZO 2014	1:25

PROYECTO: AREA DE POLITICAS TERRITORIALES - OFICINA DE PLANEAMIENTO Y PRESUPUESTO

LÁMINA: DE 01

PRESIDENCIA Oficina de Planeamiento y Presupuesto

APT Área de Políticas Territoriales - OPP

Área de Políticas Territoriales - OPP URUGUAY INTEGRA Programa de Cohesión Social y Territorial