


CORTE A-A

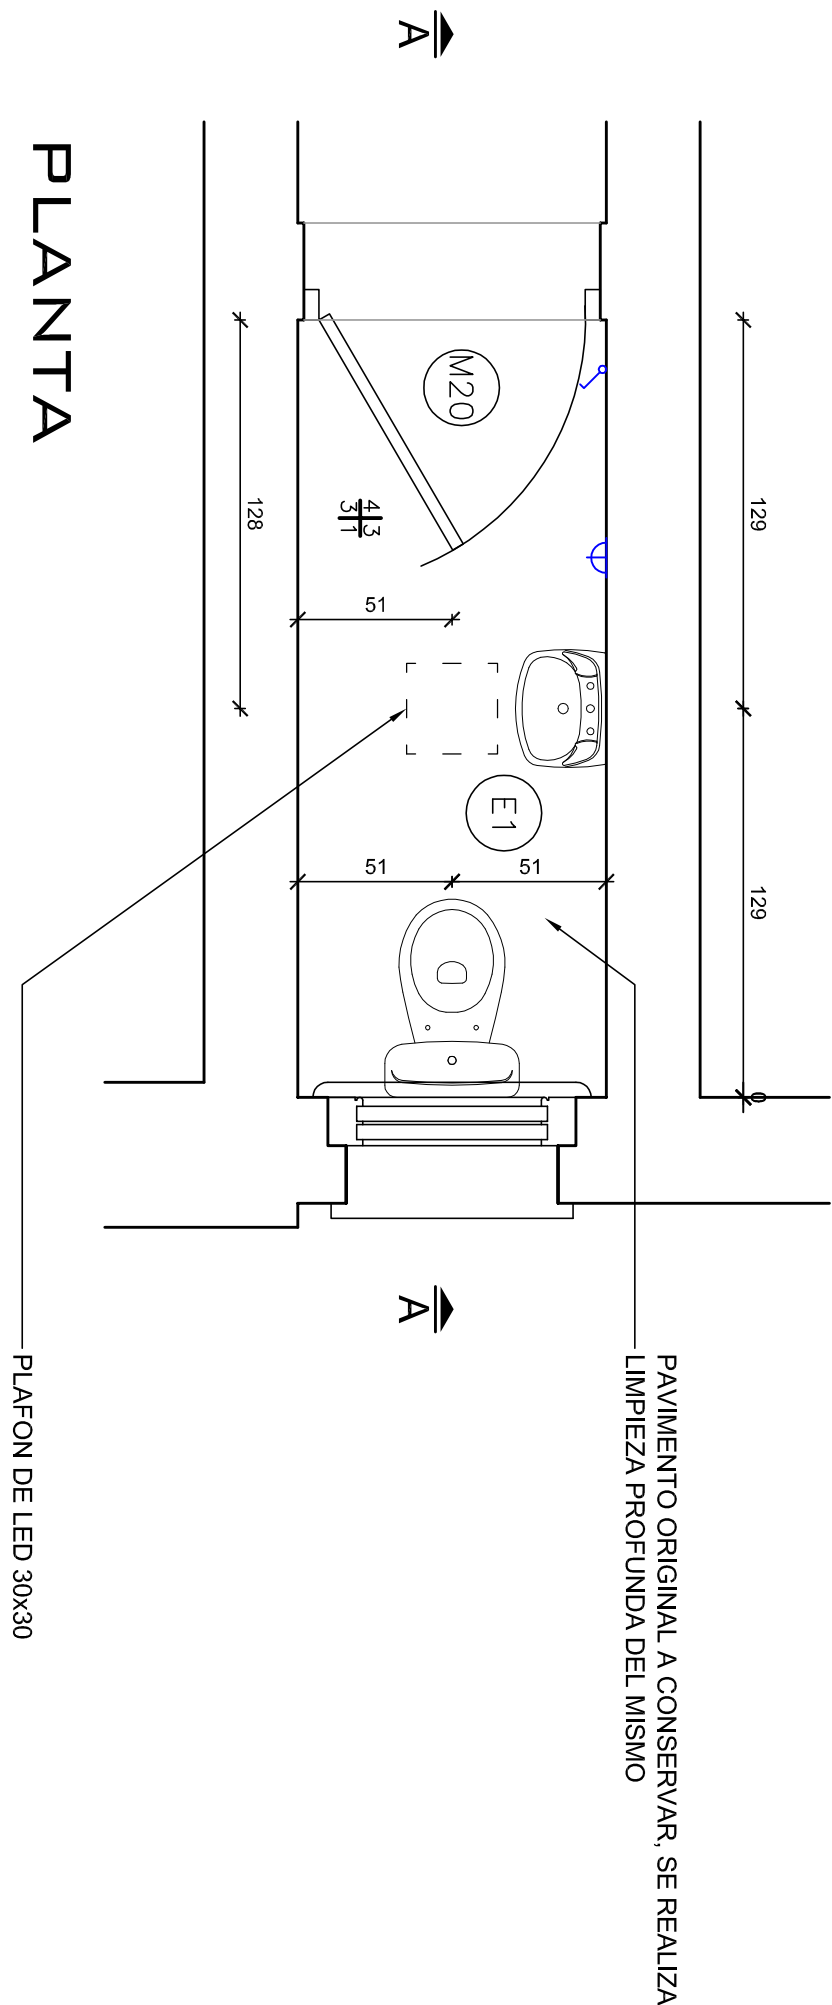

PLANTA

INTERVENCIÓN EN PADRÓN 42405 - PEÑAROL
ETAPA 01

RECUPERACION DE LA CASA DEL JEFE DE ALMACENES

CONTENIDO
PROYECTO
DETALLE SS.IH. LOCAL 16

FECHA	MARZO 2014	APROBADO	MARZO 2014	ESCALA	1:50 - 1:1000
PROYECTO	ÁREA DE POLÍTICAS TERRITORIALES - OFICINA DE PLANEAMIENTO Y PRESUPUESTO				

LAJUNA

DE 02

Presidencia
Oficina de Planeamiento y Presupuesto

Área de Políticas Territoriales - OPP

Programa de Cohesión Social
y Territorial