


REFERENCIAS

- MONITOR LED
- PORTERO ELECTRICO
- TIMBRE
- COMPUTADORA
- IMPRESORA
- PROYECTOR
- BANDEJA CALADA 15x5, SUSPENDIDA CON TENSORES
- TECLADO
- PIR
- ALARMA
- SIRENA
- SENSOR DE CRISTALES ROTOS
- CONTACTO MAGNÉTICO

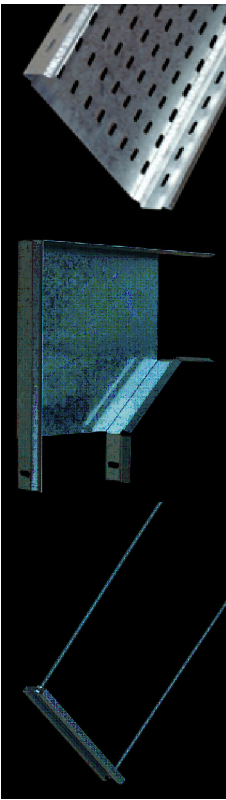

NOTAS

LAS COTAS ALTIMÉTRICAS ESTÁN REFERIDAS AL NIVEL DE PISO TERMINADO INTERIOR.  
LA DISTRIBUCION SE HARÁ MEDIANTE BANDEJAS SUSPENDIDAS. LA LLEGADA A LAS DISTINTAS PUERTAS SE HARÁ MEDIANTE CAÑERÍA GALVANIZADA EXTERIOR ROSCADA CON CALAS EXTERNAS.  
SE EXCEPTUAN LOS SIGUIENTES LOCALES:  
16 - SSHH  
14 - SSHH  
04 - OFICINA (TOMACORRIENTE EMBUTIDO)  
05 - OFICINA (TOMACORRIENTE EMBUTIDO)

INTERVENCIÓN EN PADRÓN 42405 - PEÑAROL  
ETAPA 01

RECUPERACION DE LA CASA DEL JEFE DE ALMACENES

ACONDICIONAMIENTO ELÉCTRICO - BAJA - ALARMA  
DISTRIBUCIÓN GENERAL DE PUERTAS Y BANDEJAS

|          |   |          |            |        |       |
|----------|---|----------|------------|--------|-------|
| FECHA    | MARZO 2014  | APROBADO | MARZO 2014 | ESCALA | 1:100 |
| PROYECTO | ÁREA DE POLÍTICAS TERRITORIALES - OFICINA DE PLANEAMIENTO Y PRESUPUESTO |          |            |        |       |

EL 02

Presidencia  
Oficina de Planeamiento y Presupuesto

APT

Área de Políticas Territoriales - OTP

Uruguay

Programa de Cohesión Social y Territorial