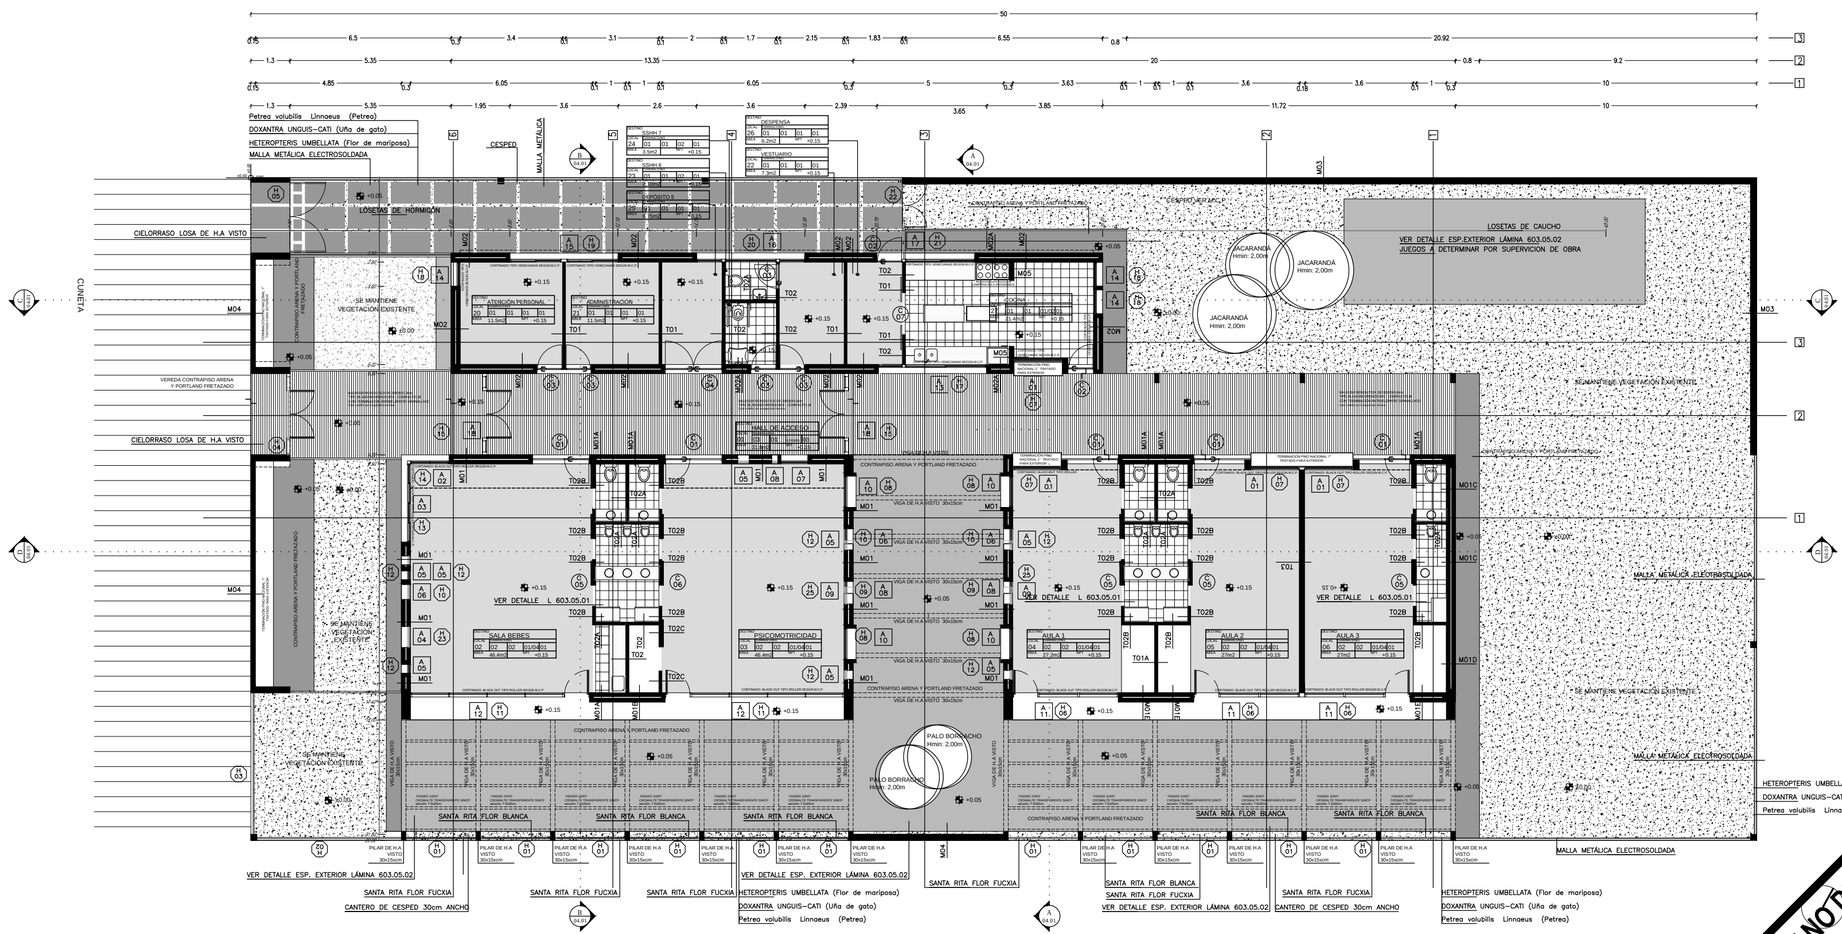

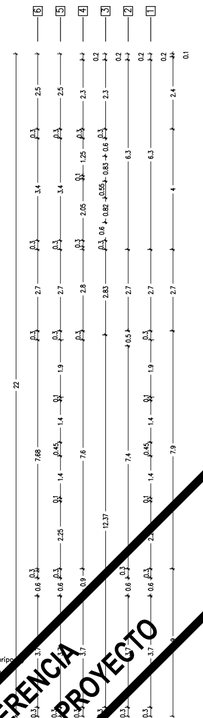

PLANO DE REFERENCIA DE DESCRIPCIÓN DEL PROYECTO

MUROS

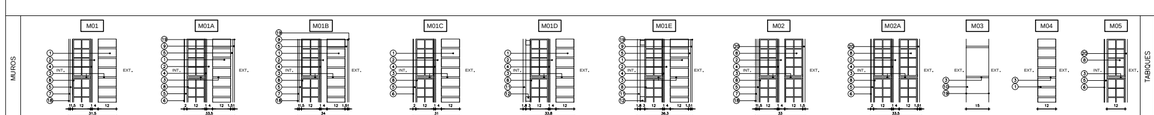

TABIQUES

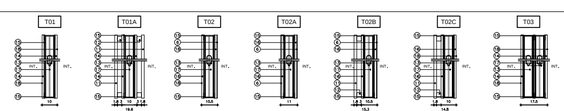

REFERENCIAS ALBAÑILERÍA

CARPINTERIA · HERRERIA · ALUMINIO · PISOS · ESPEJOS · EQUIPAMIENTO

M00X TIPO DE MURO

DOOS DESTINO Y NUMERO DE LOCAL

CORTE LAMINA DEL CORTE

DESTINO DESTINO DEL LOCAL

LOCAL	TERMINACIONES				
No.	PISO	ZOCALO	PARED	ELEVACIONES	
AREA	m²		NPT	±0.00	

LOS NIVELES INDICADOS EN ESTA LÁMINA SE REFIEREN AL NIVEL DE PISO TERMINADO INTERIOR DE PLANTA BAJA.

±0.00 NIVEL NUEVO · ±0.00 NIVEL ALTIMETRICO ALBAÑILERÍA

TERMINACIONES

PISO
05.- BALDOSA MONOLITICA DE 30X30X3.8cm
TIPO BLANQINO MONOCAPA - COMPACTO 3B
(e:min5e2). Color a definir por la supervición de obra.
06.- CERAMICA ANTIDESLIZANTE 30x30cm
ESCALON RAVE. (e:similar)EN PELDA.H= 0.20cm
Color a definir por la supervición de obra.
07.- BALDOSA MONOLITICA DE 30X30X3.8cm
TIPO BLANQINO MONOCAPA - COMPACTO 3B
CON TERMINACION ANTIDELIZANTE GRANULADO
(e:similar). Color a definir por la supervición de obra.
08.- CERAMICA ISO Arena y Portland/ e/ M.C.P.
09.- LOSETAS PREFABRICADAS DE HORMIGÓN.

ZOCALO
05.- BALDOSA MONOLITICA 10cm=h
TIPO BLANQINO MONOCAPA - COMPACTO 3B
(e:similar). Color a definir por la supervición de obra
06.- CERAMICA ANTIDESLIZANTE 10cm=h NATURAL
ESMALTE TRANSPARENTE

PARED
01.- REVOQUE FINO TIPO G CON TERMINACION PINTURA LATEX MATE PARA INTERIOR Y ANTIHONGOS PARA COCINA Y SSHH.
02.- CERAMICA DA/ M.C.P.
03.- LAQUELLOS DE CAMPO/ Color a definir por la supervición de obra.
04.- MELAMINICO 18mm/ CANTO ABS 2mm/ M.C.P.
05.- REVOQUE FINO EXTERIOR TIPO G/ MCP
06.- REVOQUE FINO TIPO H CON TERMINACION PINTURA LATEX MATE PARA EXTERIOR. Color a definir por la supervición de obra.
06.- ENDUDO Y PINTURA ANTIHONGOS EN COCINA Y BAÑOS
07.- REVESTIMIENTO CEMENTICIO TIPO SIMIL PIEDRA PARES EXTERIORES. MONOCAPA DE MOLINOS (e: similar). Color a definir por la supervición de obra.

CIELORRASO
01.- ISOBAC/ e/ 200mm
02.- PLACA DE YESO DURLOCK 9.5mm JUNTA TOMADA.
TERMINACION ENDUDO Y PINTURA ANTIHONGOS
03.- LOSA DE H/A VISTO

REFERENCIAS

1. LAQUELLO DE CAMPO/ sMCP
2. CAMARA DE AIRE
3. MORTERO DE ASIENTO sMCG.
4. AZOTADA DE A Y P CON HIDROFUGO TIPO A sMCG.
5. REVOQUE GRUESO sMCP (EXT. TIPO G, INT. TIPO C)
6. REVOQUE FINO EXTERIOR TIPO G sMCP
7. REVOQUE FINO INTERIOR TIPO C/ sMCP
8. TICHOLO 152x25x10cm
9. REVOQUE FINO EXTERIOR TIPO H sMCP
10. BLOQUE HORMIGÓN VIBROPRENSADO e/MCP.
11. ESTRUCTURA DE REVESTIMIENTO MELAMÍNICO 18mm/ sMCP
12. ESTRUCTURA SOPORTE REVESTIMIENTO MELAMÍNICO
13. MONTANTE 69mm
14. PLACA DE YESO 12.5mm
15. SOLERA 70mm
16. PLACA DE YESO 12.5mm RESISTENTE LA A HUMEDAD.
17. LAMA DE VIDRIO
18. PINTURA PARA INTERIOR sMCP
19. PINTURA PARA EXTERIOR sMCP
20. REVESTIMIENTO CEMENTICIO TIPO SIMIL PIEDRA PARES. MONOCAPA DE MOLINOS TARQUINI (e:similar)

NOTAS

- LOS ELEMENTOS INDICADOS SE COLOCARAN A SOGA HORIZONTAL CON JUNTA TRABADA.
- EN FACHADA SUR Y EN TODOS AQUELLOS PILARES QUE LO REQUIERAN SE INCORPORARÁ POLIESTIRENO EXPANDIDO EN LA CAMARA DE AIRE e=3cm.
- LOS PILARES DE LADRILLOS CON TERMINACIÓN EXTERIOR DE LADRILLO, SE DEJARÁN PASES PARA DESAGÜE CADA 1m, EN PUNTOS INFERIORES DE CAMARAS DE AIRE.

PLANILLA DE MUROS

PLANILLA DE AREAS (NO INCLUYE MUROS)

LOCAL 01 - HALL DE ACCESO	33.90 M2	LOCAL 17 - DEPOSITO 4/ ALA A 3	2.25 M2
LOCAL 02 - SALA BEBES	46.44 M2	LOCAL 18 - DEPOSITO 5/ SSHH 2	3.50 M2
LOCAL 03 - SALA PSICOMOTRICIDAD	46.40 M2	LOCAL 19 - SSHH 3 ALA A	3.50 M2
LOCAL 04 - AULA 1	27.30 M2	LOCAL 20 - ATENCIÓN PERSONALIZADA	11.50 M2
LOCAL 05 - AULA 2	27.00 M2	LOCAL 21 - ADMINISTRACIÓN	11.50 M2
LOCAL 06 - AULA 3	27.00 M2	LOCAL 22 - VESTUARIO	7.30 M2
LOCAL 07 - KITCHENET S.BEBES	2.50 M2	LOCAL 23 - SSHH 1	3.50 M2
LOCAL 08 - DEPOSITO 1 PSICO.	2.25 M2	LOCAL 24 - SSHH 1	3.50 M2
LOCAL 09 - CAMBIADOR Y SSHH 1	6.80 M2	LOCAL 25 - DEPOSITO 6	6.80 M2
LOCAL 10 - SSHH 1 ALA 1	3.50 M2	LOCAL 26 - DESPENSA COCINA	6.20 M2
LOCAL 11 - SSHH 2 SALA PSICO.	1.90 M2	LOCAL 27 - COCINA	31.40 M2
LOCAL 12 - DEPOSITO 2 ALA 1	2.25 M2		
LOCAL 13 - DEPOSITO 3 ALA 2	2.25 M2		
LOCAL 14 - CAMBIADOR Y SSHH 2	6.80 M2		
LOCAL 15 - SSHH 2 ALA 2	3.50 M2		
LOCAL 16 - SSHH 4 ALA 2	1.90 M2		

PLANILLA DE AREAS

NOTA IMPORTANTE:

TODAS LAS DIMENSIONES QUEDAN SUJETAS A VERIFICACIÓN EN OBRA

EL ±0.00 SE CORRESPONDE CON LA CURVA DE NIVEL 52.00 ESPECIFICADO EN EL PLANO UAEs.03.01

FIDEICOMISO DE INFRAESTRUCTURA EDUCATIVA PÚBLICA DEL INSTITUTO DEL NIÑO Y ADOLESCENTE DEL URUGUAY

Departamento de Arquitectura
Corporación Nacional para el Desarrollo

LLAMADO 06 2012
OBRA NUMERO 03 SALINAS NORTE_CANELONES_URUGUAY CALLE COLÓN ENTRE ACHIRAS Y MINUANES
NUMERO DE PADRÓN 4769 MANZANA 204 SOLAR 1
PLANTA DE ALBAÑILERÍA_ ESC: 1/100

603.02.01