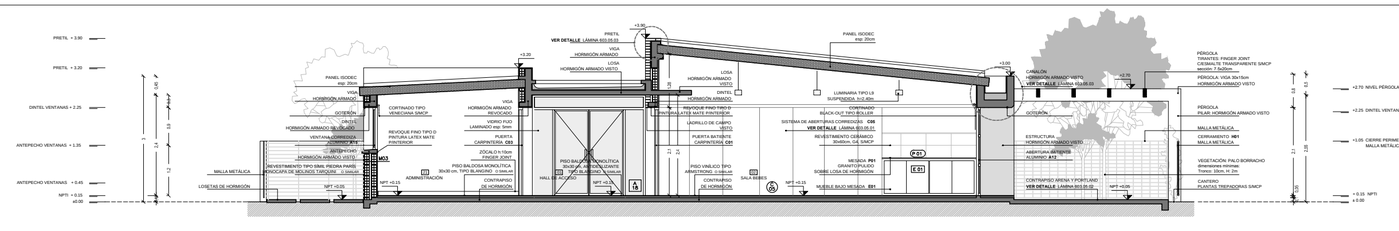

CORTE **AA**
Esc: 1:75

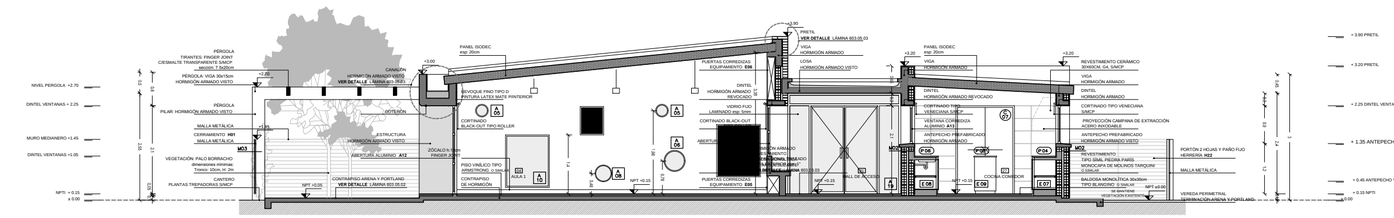

CORTE **BB**
Esc: 1:75

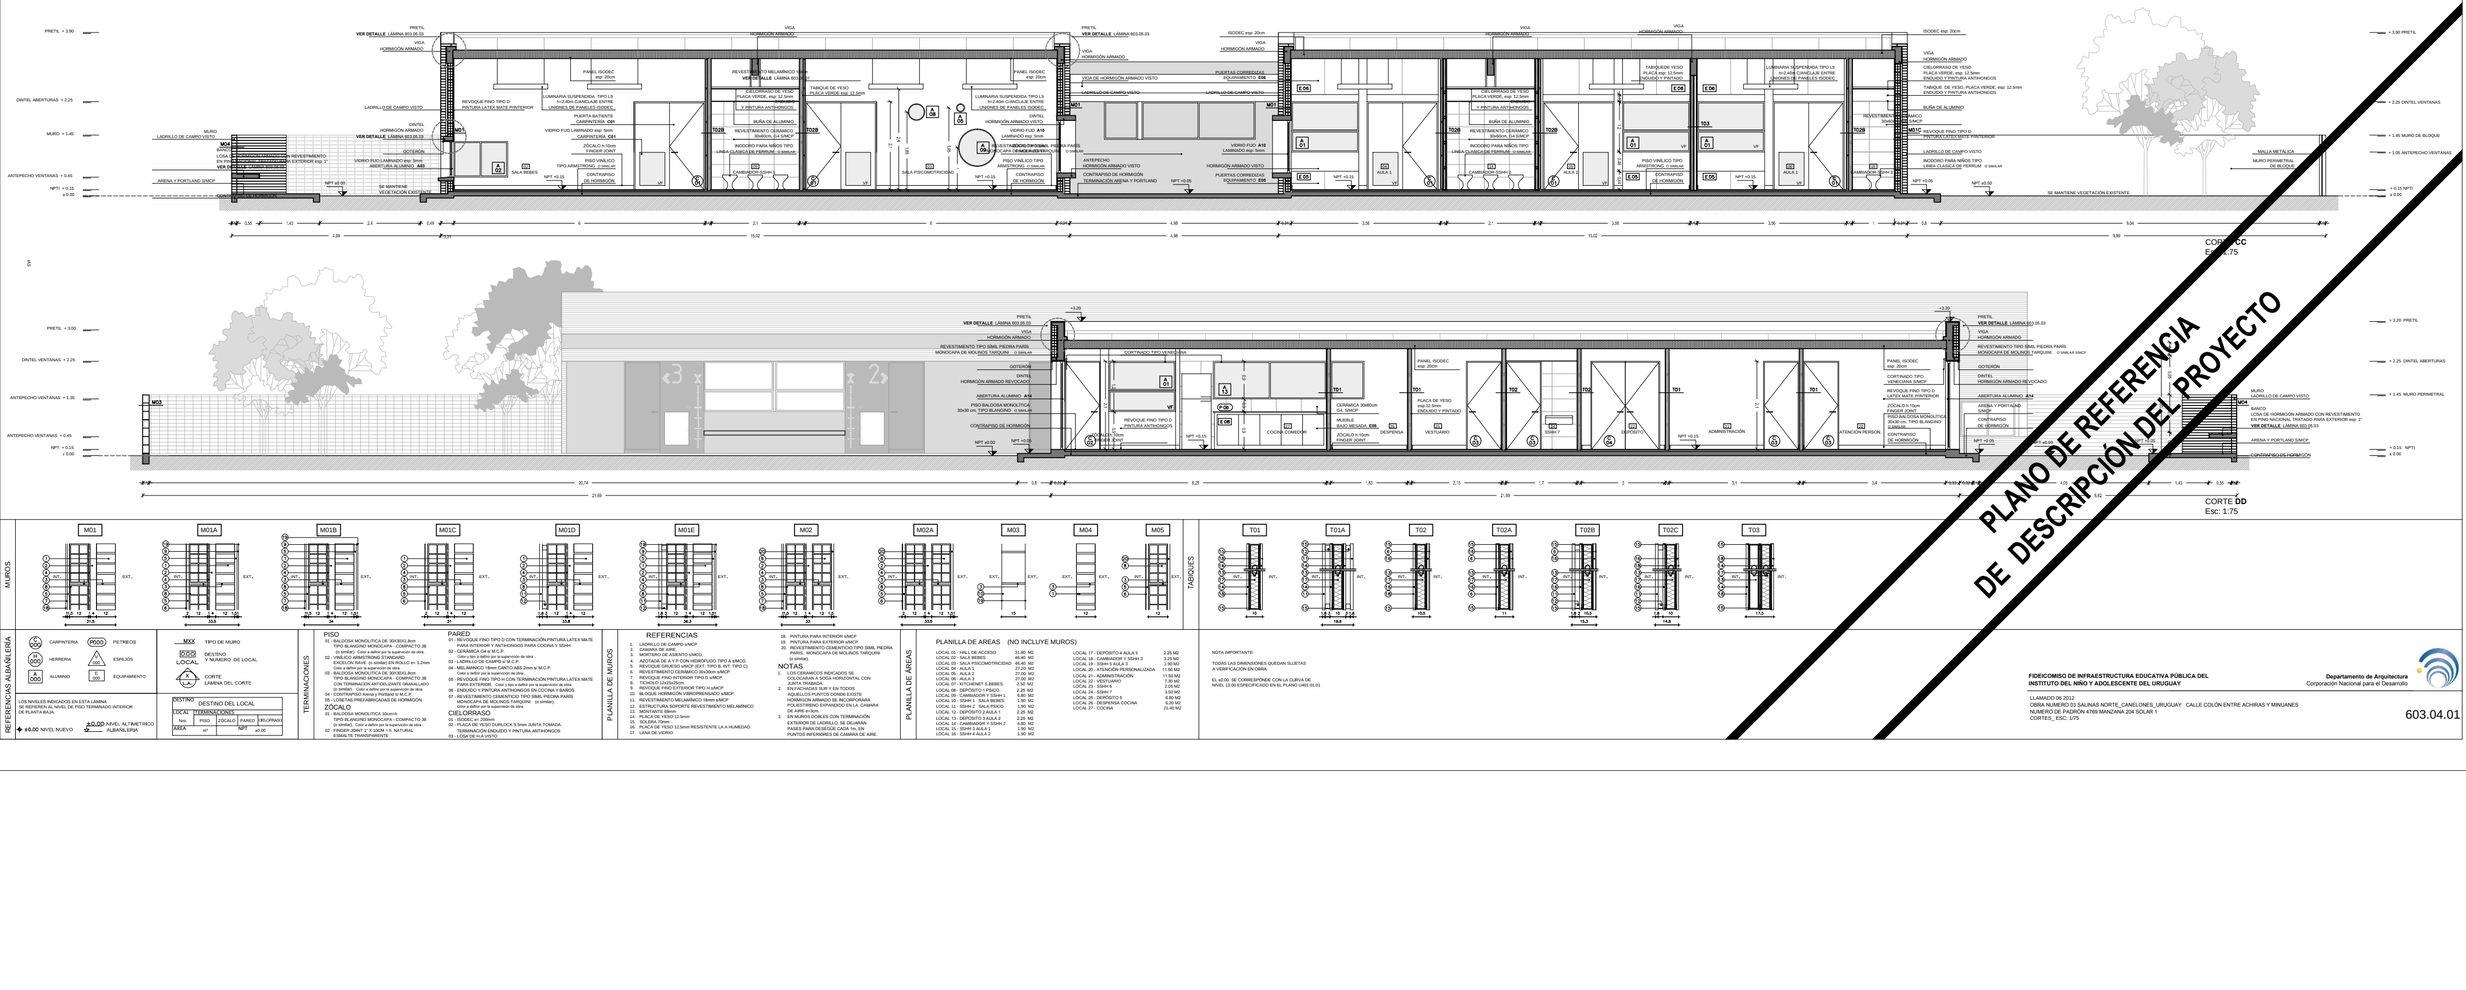

CORTE **CC**
Esc: 1:75

CORTE **DD**
Esc: 1:75

PLANO DE REFERENCIA
DE DESCRIPCIÓN DEL PROYECTO

MUROS

TABIQUES

REFERENCIAS ALBAÑILERÍA

CARPINTERIA
PISO
ZÓCALO
HERRERIA
ALUMINIO
EQUIPAMIENTO
PEDRAS
PEDRAS
ESPEJOS

LOS NIVELES INDICADOS EN ESTA LÁMINA
SE REFIEREN AL NIVEL DE PISO TERMINADO INTERIOR
DE PLANTA BAJA

±0.00 NIVEL NUEVO
±0.00 NIVEL ALTIMETRICO
ALBAÑILERÍA

MX TIPO DE MURO

DESTINO
Y NUMERO DE LOCAL

CORTE
LAMINA DEL CORTE

DESTINO : DESTINO DEL LOCAL					
LOCAL	TERMINACIONES				
Nro.	PISO	ZOCALO	PAREDES	MBLO/PAÑO	
AREA	m²		NPT	±0.00	

TERMINACIONES

PISO
01 - BALDOSA MONOLITICA DE 30X30XG.8cm
TIPO BLANCO/ MONOCAPA - COMPACTO JB
(o similar). Color a definir por la supervisión de obra.
02 - BALDOSA MONOLITICA DE 30X30XG.8cm
EXCLUSIVA RAAE (o similar) EN ROLLO en 3.2mm
Color a definir por la supervisión de obra.
03 - BALDOSA MONOLITICA DE 30X30XG.8cm
TIPO BLANCO/ MONOCAPA - COMPACTO JB
(o similar). Color a definir por la supervisión de obra.
04 - CONTRAPISO Arena y Portland sr/ M.C.P.
05 - LOSETAS PREFABRICADAS DE HORMIGÓN

ZÓCALO
01 - BALDOSA MONOLITICA 10cm/h
TIPO BLANCO/ MONOCAPA - COMPACTO JB
(o similar). Color a definir por la supervisión de obra.
02 - FINGER JOINT 1" X 10CM + h NATURAL
ESMALTE TRANSPARENTE

PARED
01 - REVOQUE FINO TIPO D CON TERMINACIÓN PINTURA LATEX MATE
PARA INTERIOR Y ANTIHONGOS PARA COCINA Y SSHH
02 - CERÁMICA Gr4 sr/ M.C.P.
Color a definir por la supervisión de obra.
03 - LADRILLO DE CAMPO sr/ M.C.P.
04 - MELAMÍNICO 19mm CANTO ABS 2mm sr/ M.C.P.
Color a definir por la supervisión de obra.
05 - REVOQUE FINO TIPO C CON TERMINACIÓN PINTURA LATEX MATE
PARA INTERIOR Y ANTIHONGOS PARA COCINA Y BAÑOS
06 - ENDUIDO Y PINTURA ANTIHONGOS EN COCINA Y BAÑOS
07 - REVESTIMIENTO CEMENTICIO TIPO 5MM. PIEDRA PARIS
MONOCAPA DE MOLINOS TARQUINI (o similar).
Color a definir por la supervisión de obra.

CIELORRASO
01 - ISODEC sr/ 20mm
02 - CIELORRASO EN DURLOCK 9.5mm JUNTA TOMADA,
TERMINACIÓN ENDUIDO Y PINTURA ANTIHONGOS
03 - LOSA DE H.A. VISTO

PLANILLA DE MUROS

REFERENCIAS
1. LADRILLO DE CAMPO sr/NCP
2. CAMARA DE AIRE
3. AISLACIÓN TIPO CIERTO sr/MCO.
4. AZOTADA DE A Y P CON HIDROFUGO TIPO A sr/MCO.
5. REVOQUE GRUESO sr/NCP (EXT: TIPO B, INT: TIPO C)
6. REVESTIMIENTO CERÁMICO 30x30cm sr/NCP.
7. REVOQUE FINO INTERIOR TIPO D sr/NCP.
8. LOSA DE H°A° sr/NCP.
9. REVOQUE FINO EXTERIOR TIPO H sr/NCP.
10. BLOQUE HORMIGÓN VIBROPRENSADO sr/NCP.
11. REVESTIMIENTO MELAMÍNICO 19mm sr/NCP.
12. ESTRUCTURA SOPORTE REVESTIMIENTO MELAMÍNICO
13. PLACA DE YESO 12.5mm
14. PLACA DE YESO 12.5mm
15. SOLERA 70mm
16. PLACA DE YESO 12.5mm RESISTENTE LA A HUMEDAD.
17. LANA DE VIDRIO
18. PINTURA PARA INTERIOR sr/NCP
19. PINTURA PARA EXTERIOR sr/NCP
20. REVESTIMIENTO CEMENTICIO TIPO 5MM. PIEDRA
PARIS. MONOCAPA DE MOLINOS TARQUINI
(o similar).

NOTAS
1. LOS CERRAMICOS INDICADOS SE
COLOCARAN A SOGA HORIZONTAL CON
JUNTAS DE 1.5cm
2. EN FACHADAS SUR Y EN TODOS
AQUELLOS PUNTOS DONDE EXISTE
HORNISON ARMADO SE INCORPORARA
POLIESTIRENO EXPANDIDO EN LA CAMARA
DE AIRE
3. EN MUROS DOBLES CON TERMINACION
EXTERIOR DE LADRILLO, SE DEJARAN
PASES PARA DESAGUE CADA 1m. EN
PUNTOS INFERIORES DE CAMARA DE AIRE.

PLANILLA DE ÁREAS

PLANILLA DE AREAS (NO INCLUYE MUROS)

LOCAL 01 - HALL DE ACCESO	31.80 M2	LOCAL 17 - DEPOSITO 4 AULA 3	2.25 M2
LOCAL 02 - SALA BEBES	49.40 M2	LOCAL 18 - CAMBIADOR Y SSHH 3	3.25 M2
LOCAL 03 - SALA PSICOMOTRICIDAD	46.40 M2	LOCAL 19 - SSHH 5 AULA 3	1.90 M2
LOCAL 04 - AULA 1	27.00 M2	LOCAL 20 - SALA MULTIFUNCIONALIZADA	46.40 M2
LOCAL 05 - AULA 2	27.00 M2	LOCAL 21 - ADMINISTRACION	11.50 M2
LOCAL 06 - AULA 3	27.00 M2	LOCAL 22 - VESTUARIO	7.30 M2
LOCAL 07 - DEPOSITO S-BEBES	2.25 M2	LOCAL 23 - SSHH 6	2.05 M2
LOCAL 08 - DEPOSITO 1 PISCO.	2.25 M2	LOCAL 24 - SSHH 7	3.50 M2
LOCAL 09 - CAMBIADOR Y SSHH 1	6.80 M2	LOCAL 25 - CAMBIADOR 3	6.20 M2
LOCAL 10 - SSHH 1 - SALA BEBES	1.90 M2	LOCAL 26 - DESPENSA COCINA	6.20 M2
LOCAL 11 - SSHH 2 - SALA PSICO.	1.90 M2	LOCAL 27 - COCINA	21.40 M2
LOCAL 12 - DEPOSITO 2 AULA 1	2.25 M2		
LOCAL 13 - DEPOSITO 3 AULA 2	2.25 M2		
LOCAL 14 - CAMBIADOR Y SSHH 2	6.80 M2		
LOCAL 15 - SSHH 3 AULA 1	1.90 M2		
LOCAL 16 - SSHH 4 AULA 2	1.90 M2		

NOTA IMPORTANTE:

TODAS LAS DIMENSIONES QUEDAN SUJETAS
A VERIFICACIÓN EN OBRA

EL ±0.00 SE CORRESPONDE CON LA CURVA DE
NIVEL 13.00 ESPECIFICADO EN EL PLANO UAEL 01.01

FIDEICOMISO DE INFRAESTRUCTURA EDUCATIVA PÚBLICA DEL INSTITUTO DEL NIÑO Y ADOLESCENTE DEL URUGUAY

Departamento de Arquitectura
Corporación Nacional para el Desarrollo

LLAMADO 06 2012
OBRA NUMERO 03 SALINAS NORTE_CANELONES_URUGUAY CALLE COLÓN ENTRE ACHIRAS Y MINUANES
NUMERO DE PADRÓN 4769 MANZANA 204 SOLAR 1
CORTES_ ESC: 1/75

603.04.01