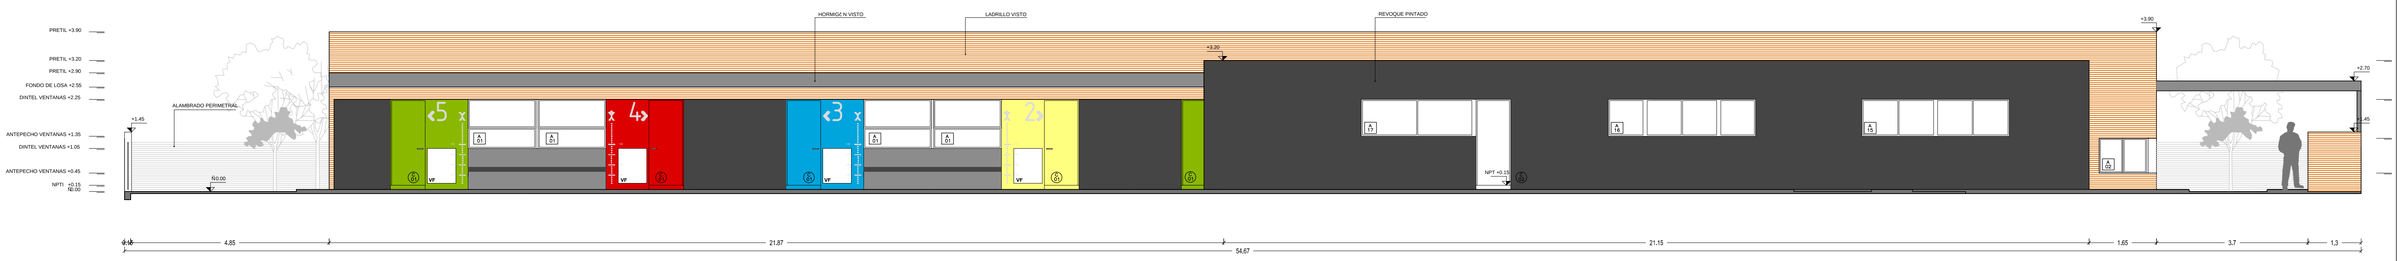

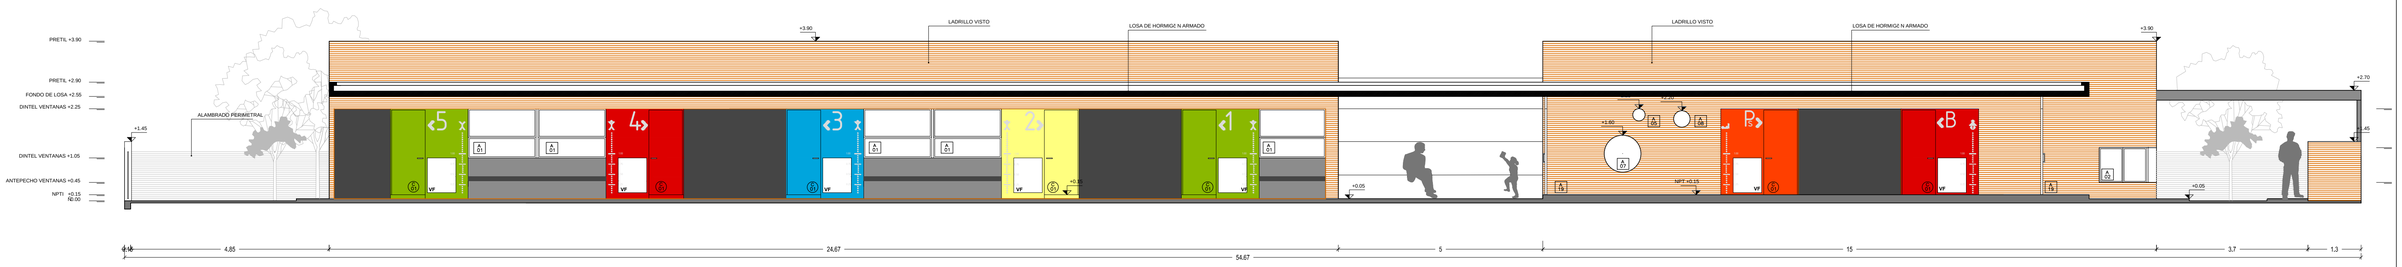

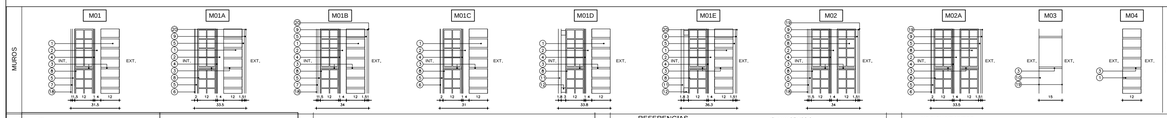

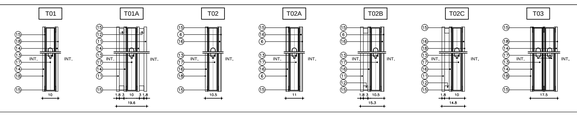

MUROS

TABIQUES

REFERENCIAS ALBAÑILERIA

CARPINTERIA	PETREOS	TIPO DE MURO	
HERRERIA	ESPEJOS	DESTINO Y NUMERO DE LOCAL	
ALUMINO	EQUIPAMIENTO	CORTE LAMINA DEL CORTE	

LOS MUEBLES INDICADOS EN ESTA LÁMINA SE REFIEREN AL NIVEL DE PISO TERMINADO INTERIOR DE PLANTA BAJA

±0.00 NIVEL NUEVO

±0.00 NIVEL ALTIMETRICO AL BAÑADERIA

DESTINO DEL LOCAL				
LOCAL	TERMINACIONES			
No.	PISO	ZÓCALO	PARED	CIELORRASO
AREA	m2		NPT	RE.00

TERMINACIONES

PISO

01 - CERÓMICA G4 si M.C.P.
Color a elegir por la supervisi- n de obra.
02 - VINILICO ARMSTRONG STANDARD
EXCELON RAVE (o similar) EN ROLLO en 3.2mm
Color a elegir por la supervisi- n de obra.
03 - CERÓMICA PARA EXTERIOR G4 si M.C.P.
Color a elegir por la supervisi- n de obra.
04 - CONTRAPISO Arena y Portland si M.C.P.
05 - GREEN BLOCK

ZÓCALO

01 - CERÓMICA DUREZA G4 si M.C.P.
Color a elegir por la supervisi- n de obra.
02 - MADERA LAPACHO SOCM i- n

PARED

01 - REVOQUE FINO TIPO D CON TERMINACIÓN N PINTURA LATEX MATE PARA INTERIOR Y ANTIHONGOS PARA COCINA Y SSHH
02 - CERÓMICA G4 si M.C.P.
Color a elegir por la supervisi- n de obra.
03 - LADRILLO DE CAMPO si M.C.P.
04 - LADRILLO VISTO 12.5mm
05 - PASTILLAS CERÁMICAS 5x5cm
Color a elegir por la supervisi- n de obra.

CIELORRASO

01 - ISODEC e- 200mm
02 - PLACA DE YESO DURLOCK 9.5mm JUNTA TOMADA TERMINACIÓN ENDUIDO Y PINTURA ANTIHONGOS
03 - LOSA DE H.A.

PLANILLA DE MUROS

REFERENCIAS

1. LADRILLO DE CAMPO sMCP
2. CAMARA DE AIRE.
3. MORTERO DE ASBESTO sMCC.
4. BLOQUE DE HORMIGÓN SOBRE FUGO TIPO A sMCC.
5. REVOQUE GRUESO sMCP (EXT. TIPO B, INT. TIPO C).
6. REVESTIMIENTO CERÁMICO 30x30cm sMCP.
7. REVOQUE FINO INTERIOR TIPO D sMCP.
8. CERÁMICA G4 si M.C.P.
9. REVOQUE FINO EXTERIOR TIPO H sMCP.
10. BLOQUE HORMIGÓN N VIBROPRENSADO sMCP.
11. REVESTIMIENTO MELAMÍNICO 18mm sMCP.
12. ESTRUCTURA SOPORTE REVESTIMIENTO MELAMÍNICO
13. MONTANTE 69mm.
14. PLACA DE YESO 12.5mm
15. SOLERA 75mm.
16. PLACA DE YESO 12.5mm RESISTENTE LA A HUMEDAD.
17. LANA DE VIDRIO
18. PINTURA PARA INTERIOR sMCP
19. PINTURA PARA EXTERIOR sMCP
20. PASTILLAS CERÁMICAS 5x5cm

NOTAS

1. LOS CERAMICOS INDICADOS SE COLOCARAN A SOGA HORIZONTAL CON JUNTA TOMADA.
2. EN FACHADAS SUR Y EN TODOS AQUELLOS PUNTOS DONDE EXISTE HORMIGÓN ARMADO SE INCORPORARÁ POLIESTIRENO EXPANDIDO EN LA CAMARA DE AIRE.
3. EN MUROS DOBLES CON TERMINACI- N EXTERIOR DE LADRILLO, SE DEJARÓN PASES PARA DESEÑE E CADA 1m, EN PUNTOS INFERIORES DE CAMÓRA DE AIRE.

PLANILLA DE ÁREAS

NO INCLUYE MUROS

LOCAL 01 - HALL DE ACCESO	33.70 M2	LOCAL 18 - SSHH 4 AULA 3	1.90 M2
LOCAL 02 - CAMARA DE AIRE	46.40 M2	LOCAL 19 - DEPE SITO 3 AULA 3	2.25 M2
LOCAL 03 - SALA PSICOMOTRICIDAD	48.40 M2	LOCAL 20 - DEPE SITO 4 AULA 4	2.25 M2
LOCAL 04 - AULA 1	27.20 M2	LOCAL 21 - CAMBIADOR Y SSHH 3	6.80 M2
LOCAL 05 - AULA 2	27.20 M2	LOCAL 22 - SSHH 5 AULA 4	1.90 M2
LOCAL 06 - AULA 3	27.00 M2	LOCAL 23 - SSHH 6 AULA 4	1.90 M2
LOCAL 07 - AULA 4	27.00 M2	LOCAL 24 - DEPE SITO 5 AULA 5	2.25 M2
LOCAL 08 - AULA 5	27.00 M2	LOCAL 25 - CAMBIADOR Y SSHH 4	6.25 M2
LOCAL 09 - KITCHENETE BEBES	2.50 M2	LOCAL 26 - SSHH 6 AULA 5	1.90 M2
LOCAL 10 - DEPE SITO 1 AULA 1	2.25 M2	LOCAL 27 - ATENCI- N PERSONALIZADA	1.15 M2
LOCAL 11 - CAMBIADOR Y SSHH 1	6.80 M2	LOCAL 28 - ADMINISTRACI- N	11.50 M2
LOCAL 12 - SSHH 1 SALA BEBES	1.90 M2	LOCAL 29 - SALA DE ESPERO	2.00 M2
LOCAL 13 - SSHH 2 SALA PSICO.	1.90 M2	LOCAL 30 - SSHH 6	2.05 M2
LOCAL 14 - DEPE SITO 2 AULA 1	2.25 M2	LOCAL 31 - SSHH 7	3.50 M2
LOCAL 15 - DEPE SITO 1 AULA 2	2.25 M2	LOCAL 32 - DEPE SITO 5	6.80 M2
LOCAL 16 - CAMBIADOR Y SSHH 2	6.80 M2	LOCAL 33 - DESPENSA COCINA	31.40 M2
LOCAL 17 - SSHH 3 AULA 1	1.90 M2	LOCAL 34 - COCINA	21.40 M2

NOTA IMPORTANTE:

TODAS LAS DIMENSIONES QUEDAN SUJETAS A VERIFICACIÓN N EN OBRA

EL R0.00 SE CORRESPONDE CON LA CURVA DE NIVEL 13.00 ESPECIFICADO EN EL PLANO U401 ES 01

PLANO DE REFERENCIA DE DESCRIPCION DEL PROYECTO

FIDEICOMISO DE INFRAESTRUCTURA EDUCATIVA PÚBLICA DEL INSTITUTO DEL NIÑO Y ADOLESCENTE DEL URUGUAY

Departamento de Arquitectura
Corporaci- n Nacional para el Desarrollo

LLAMADO 04 2012
OBRA NUMERO 2 PIEDRAS BLANCAS_MONTEVIDEO_URUGUAY CALLE: RAFAEL ESQ. DUNANT
FACHADAS
ESC: 1/75

402.03.01