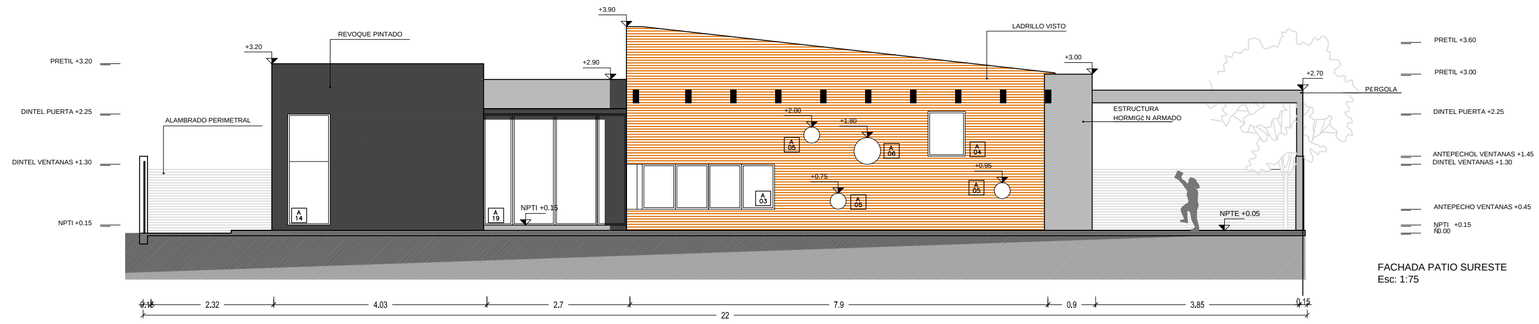

FACHADA PATIO SURESTE
Esc: 1:75

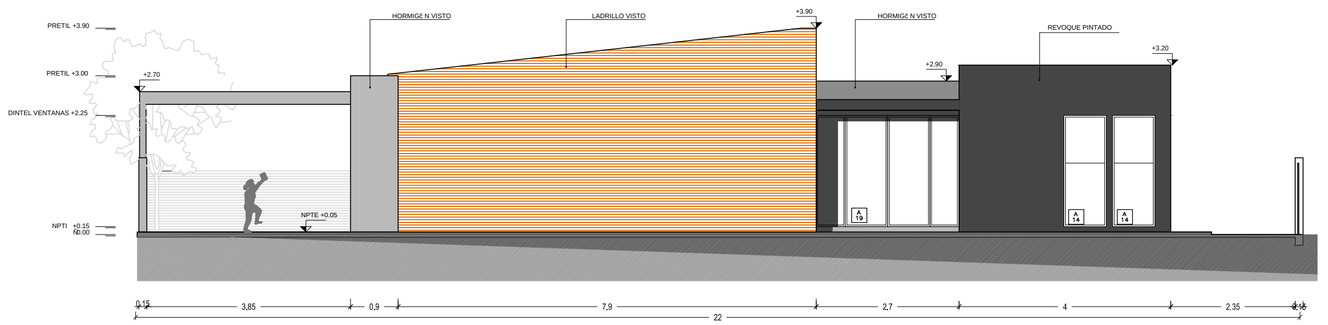

FACHADA NOROESTE
Esc: 1:75

MUROS

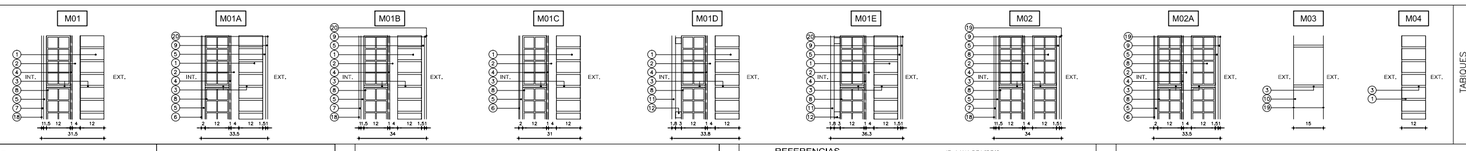

TABIQUES

REFERENCIAS ALBAÑILERIA

CARPINTERIA
PETREOS
HERRERIA
ESPEJOS
ALUMINIO
EQUIPAMENTO

LOS NIVELES INDICADOS EN ESTA LAMINA SE REFIEREN AL NIVEL DE PISO TERMINADO INTERIOR DE PLANTA BAJA.

±0.00 NIVEL NUEVO
±0.00 NIVEL ALTIMETRICO
ALBAÑILERIA

MXX TIPO DE MURO
LOCAL DESTINO Y NUMERO DE LOCAL
CORTE
LAMINA DEL CORTE

DESTINO	DESTINO DEL LOCAL				
LOCAL	TERMINACIONES				
Nro.	PISO	ZOCALO	PAREO	CIELORASO	
AREA	m²		NPT	±0.00	

TERMINACIONES

PISO

01 - CERAMICA G4 s/ M.C.P.
Color y tipo a definir por la supervición de obra.
02 - VINILICO ARMSTRONG STANDARD EXCELON RAVE (o similar) EN ROLLO e= 3.2mm
Color a definir por la supervición de obra.
03 - CERAMICA PARA EXTERIOR G4 s/ M.C.P.
Color y tipo a definir por la supervición de obra.
04 - CONTRAPISO Arena y Portland s/ M.C.P.
05 - GREEN BLOCK

ZÓCALO

01 - CERAMICA DUREZA G4 s/ M.C.P.
Color y tipo a definir por la supervición de obra.
02 - MADERA LAPACHO 10CM = h.

PARED

01 - REVOQUE FINO TIPO O CON TERMINACIÓN PINTURA LATEX MATE PARA INTERIOR Y ANTIHONGOS PARA COCINA Y SSHH
02 - CERAMICA G4 s/ M.C.P.
Color y tipo a definir por la supervición de obra.
03 - LADRILLO DE CAMPO s/ M.C.P.
04 - MELAMINICO 18mm s/ M.C.P.
05 - PASTILLAS CERAMICAS 5x5cm
Color y tipo a definir por la supervición de obra.

CIELORRASO

01 - ISODEC e= 200mm
02 - PLACA DE YESO DURLOCK 9.5mm JUNTA TOMADA. TERMINACIÓN ENDUIDO Y PINTURA ANTIHONGOS
03 - LOSA DE H.A

PLANILLA DE MUROS

REFERENCIAS

1. LADRILLO DE CAMPO s/MCP
2. CAMARA DE AIRE.
3. MORTERO DE ASIENTO s/MCG.
4. AZOTADA DE A Y P CON HIDRÓFUGO TIPO A s/MCG.
5. REVOQUE GRUESO s/MCP (EXT: TIPO III, INT: TIPO C)
6. REVESTIMIENTO CERÁMICO 30x30cm s/MCP.
7. REVOQUE FINO INTERIOR TIPO D s/MCP.
8. TICHOLO 12x25x25cm.
9. REVOQUE FINO EXTERIOR TIPO H s/MCP
10. BLOQUE HORMIGÓN VIBROPRENSADO s/MCP.
11. REVESTIMIENTO MELAMÍNICO 18mm s/MCP
12. ESTRUCTURA SOPORTE REVESTIMIENTO MELAMÍNICO
13. MONTANTE 69mm
14. PLACA DE YESO 12.5mm
15. SOLERA 70mm
16. PLACA DE YESO 12.5mm RESISTENTE LA A HUMEDAD.
17. LANA DE VIDRIO
18. PINTURA PARA INTERIOR s/MCP
19. PINTURA PARA EXTERIOR s/MCP
20. PASTILLAS CERÁMICAS 5x5cm

NOTAS

1. LOS CERAMICOS INDICADOS SE COLOCARAN A SOGA HORIZONTAL CON JUNTA TRABADA.
2. EN FACHADAS SUR Y EN TODOS AQUELLOS PUNTOS DONDE EXISTE HORMIGON ARMADO SE INCORPORARÁ POLIESTIRENO EXPANDIDO EN LA CAMARA DE AIRE e=3cm.
3. EN MUROS DOBLES EN CONTINUACIÓN EXTERIOR DE LADRILLO, SE DEJARÁN PASES PARA DESAGUE CADA 1m, EN PUNTOS INFERIORES DE CAMARA DE AIRE.

PLANILLA DE ÁREAS

PLANILLA DE AREAS (NO INCLUYE MUROS)

LOCAL 01 - HALL DE ACCESO	31.80 M2
LOCAL 02 - SALA BEBES	46.40 M2
LOCAL 03 - SALA PSICOMOTRICIDAD	46.40 M2
LOCAL 04 - AULA 1	27.00 M2
LOCAL 05 - AULA 3	27.00 M2
LOCAL 06 - AULA 2	27.00 M2
LOCAL 07 - KITCHENET S.BEBES	2.50 M2
LOCAL 08 - DEPÓSITO 1 PSICO.	2.25 M2
LOCAL 09 - CAMBIADOR Y SSHH 1	6.80 M2
LOCAL 10 - SSHH 1 SALA BEBES	1.90 M2
LOCAL 11 - SSHH 2 SALA PSICO.	1.90 M2
LOCAL 12 - DEPÓSITO 2 AULA 1	2.25 M2
LOCAL 13 - DEPÓSITO 3 AULA 2	2.25 M2
LOCAL 14 - CAMBIADOR Y SSHH 2	6.80 M2
LOCAL 15 - SSHH 3 AULA 1	1.90 M2
LOCAL 16 - SSHH 4 AULA 2	1.90 M2
LOCAL 17 - DEPÓSITO 4 AULA 3	2.25 M2
LOCAL 18 - CAMBIADOR Y SSHH 3	3.25 M2
LOCAL 19 - SSHH 5 AULA 4	1.90 M2
LOCAL 20 - ATENCION PERSONALIZADA	11.50 M2
LOCAL 21 - ADMINISTRACIÓN	11.50 M2
LOCAL 22 - VESTUARIO	7.30 M2
LOCAL 23 - SSHH 6	2.05 M2
LOCAL 24 - SSHH 7	3.50 M2
LOCAL 25 - DEPÓSITO 5	6.80 M2
LOCAL 26 - DESPENSA COCINA	6.20 M2
LOCAL 27 - COCINA	21.40 M2

NOTA IMPORTANTE:

TODAS LAS DIMENSIONES QUE FIGURAN EN ESTA
A VERIFICACIÓN EN OBRA

EL ±0.00 SE CORRESPONDE CON LA CURVA DE
NIVEL 13.00 ESPECIFICADA EN EL PLANO U401.01.01

FIDEICOMISO DE INFRAESTRUCTURA EDUCATIVA PÚBLICA DEL INSTITUTO DEL NIÑO Y ADOLESCENTE DEL URUGUAY

Departamento de Arquitectura
Corporaci- n Nacional para el Desarrollo

LLAMADO 2012
CONJUNTO NUMERO 01 TOLEDO CHICO_CANELONES_URUGUAY CALLE: FLORES ESQ. TACUAREMBO Y DURAZNO
ESCALAS ESC 1_75
PADRON NUMERO DE PADRON 2483 MANZANA 144 SOLAR 2

401.03.01

PLANO DE REFERENCIA DE DESCRIPCION DEL PROYECTO