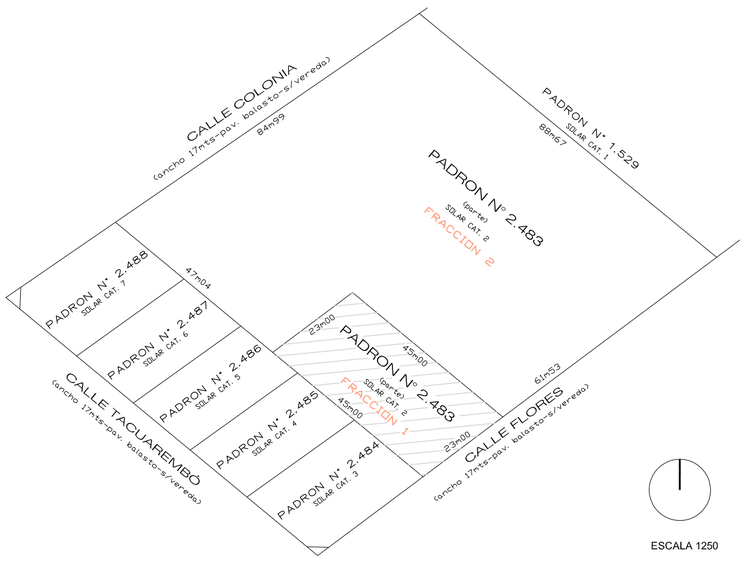

ESCALA 1250

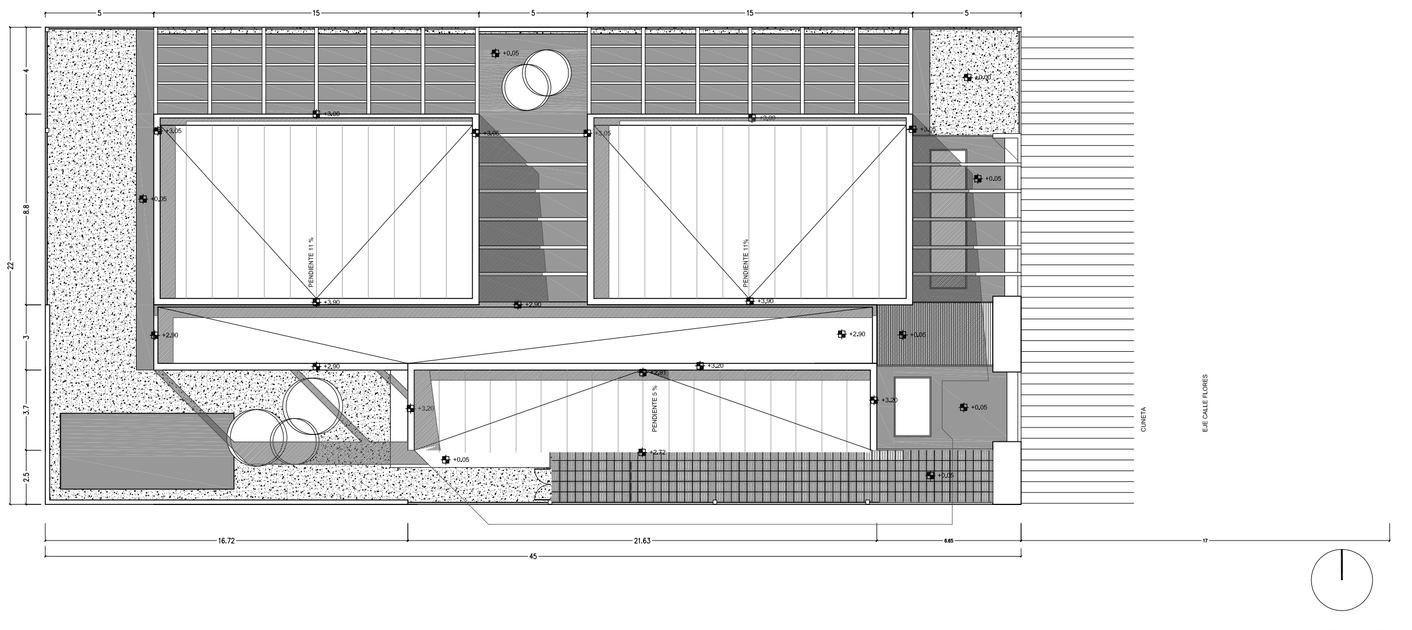

ESCALA 1_200

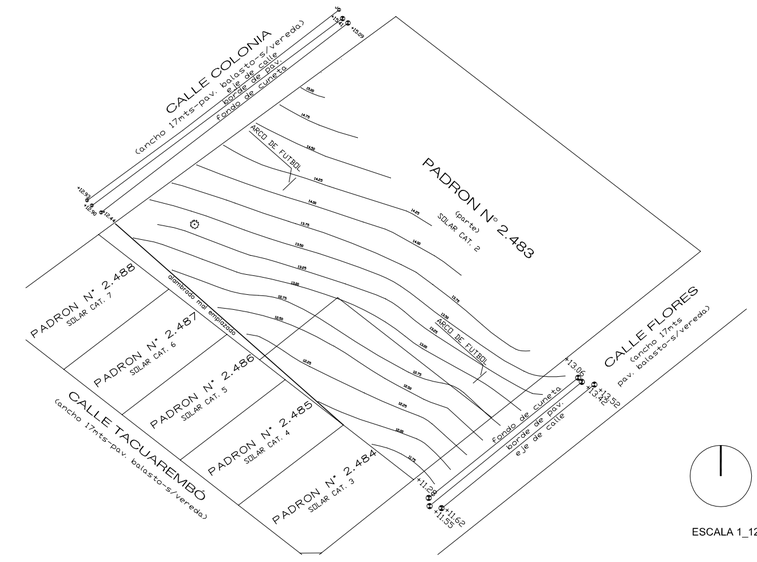

ESCALA 1_1250

FIDEICOMISO DE INFRAESTRUCTURA EDUCATIVA PÚBLICA DEL INSTITUTO DEL NIÑO Y ADOLESCENTE DEL URUGUAY

Departamento de Arquitectura
Corporación Nacional para el Desarrollo

LLAMADO 04 2012
OBRA NUMERO 01 TOLEDO CHICO_CANELONES_URUGUAY CALLE: FLORES ESQ. TACUAREMBO Y DURAZNO
PLANTA DE UBICACION_ PLANTA DE TECHOS
NUMERO DE PADRON 2483 MANZANA 144 SOLAR 2

401.01.01

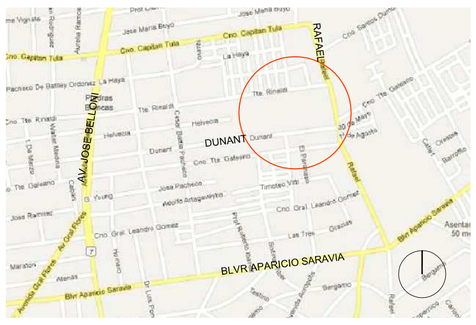

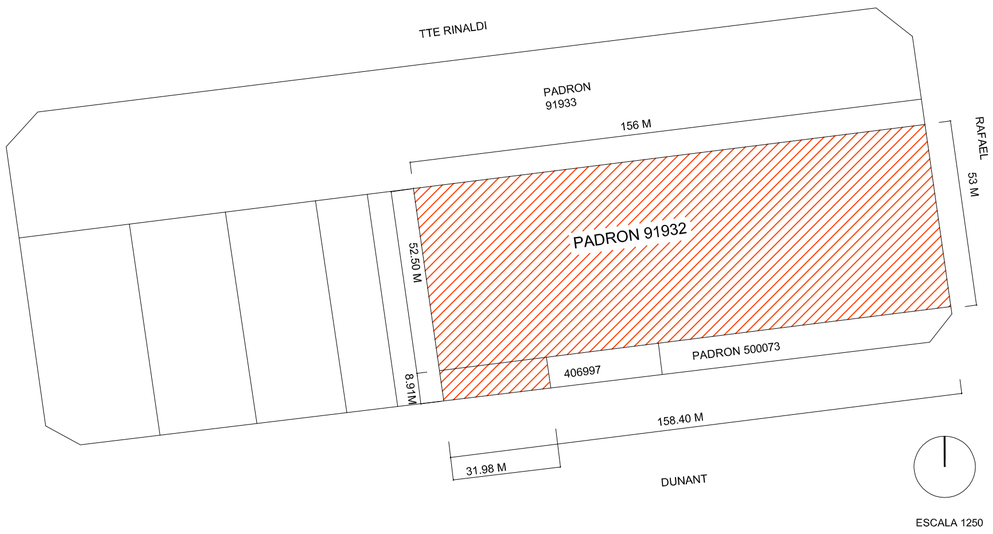

ESCALA 1250

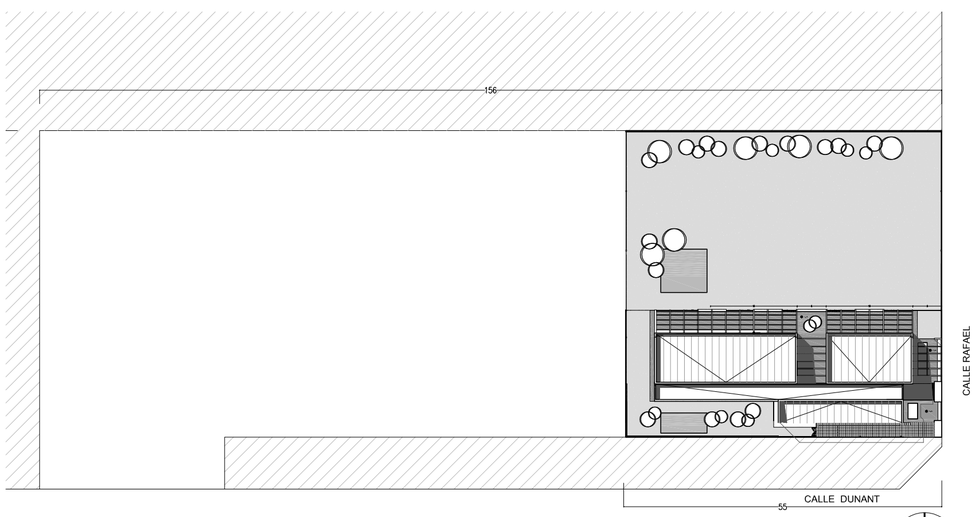

ESCALA 1_750

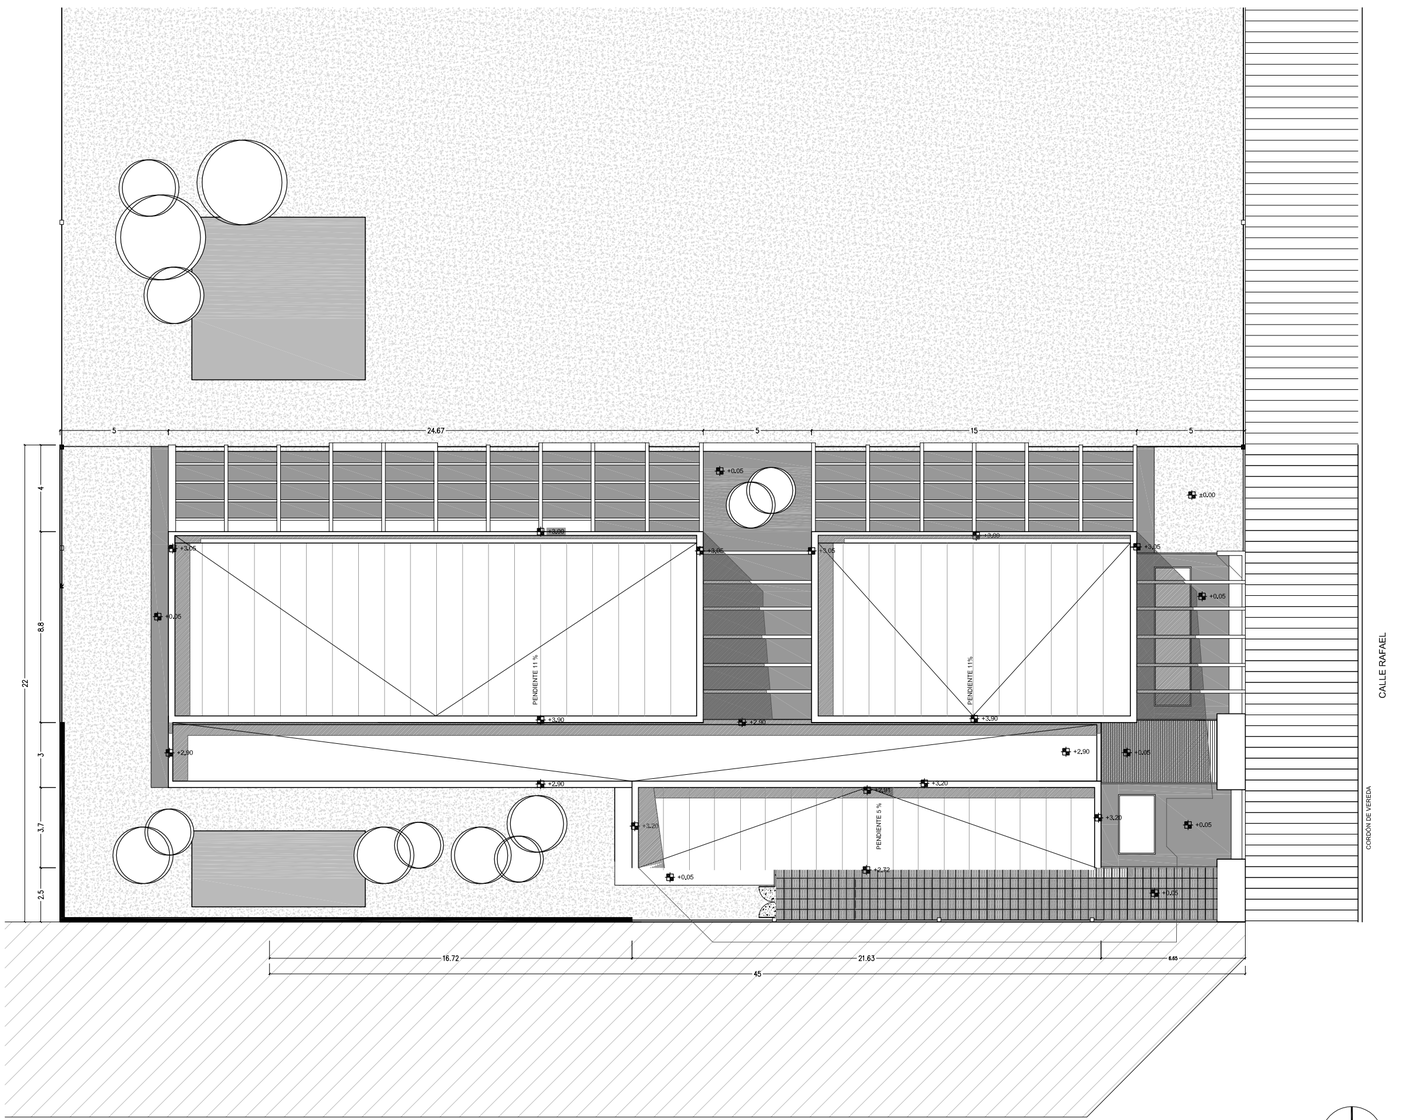

ESCALA 1_200

FIDEICOMISO DE INFRAESTRUCTURA EDUCATIVA PÚBLICA DEL INSTITUTO DEL NIÑO Y ADOLESCENTE DEL URUGUAY

Departamento de Arquitectura
Corporación Nacional para el Desarrollo

LLAMADO 04 2012
OBRA NUMERO 02 PIEDRAS BLANCAS_MONTEVIDEO_URUGUAY CALLE: RAFAEL Y DUNANT
PLANTA DE UBICACION_ PLANTA DE TECHOS
NUMERO DE PADRON 91932

401.01.01