


FACHADA PRINCIPAL\_SUR ESTE  
JOANICO 3679  
PADRON 70709



FACHADA PRINCIPAL\_SUR ESTE  
JOANICO 3679  
PADRON 70709



FACHADA PRINCIPAL\_SUR ESTE  
PADRON 78395

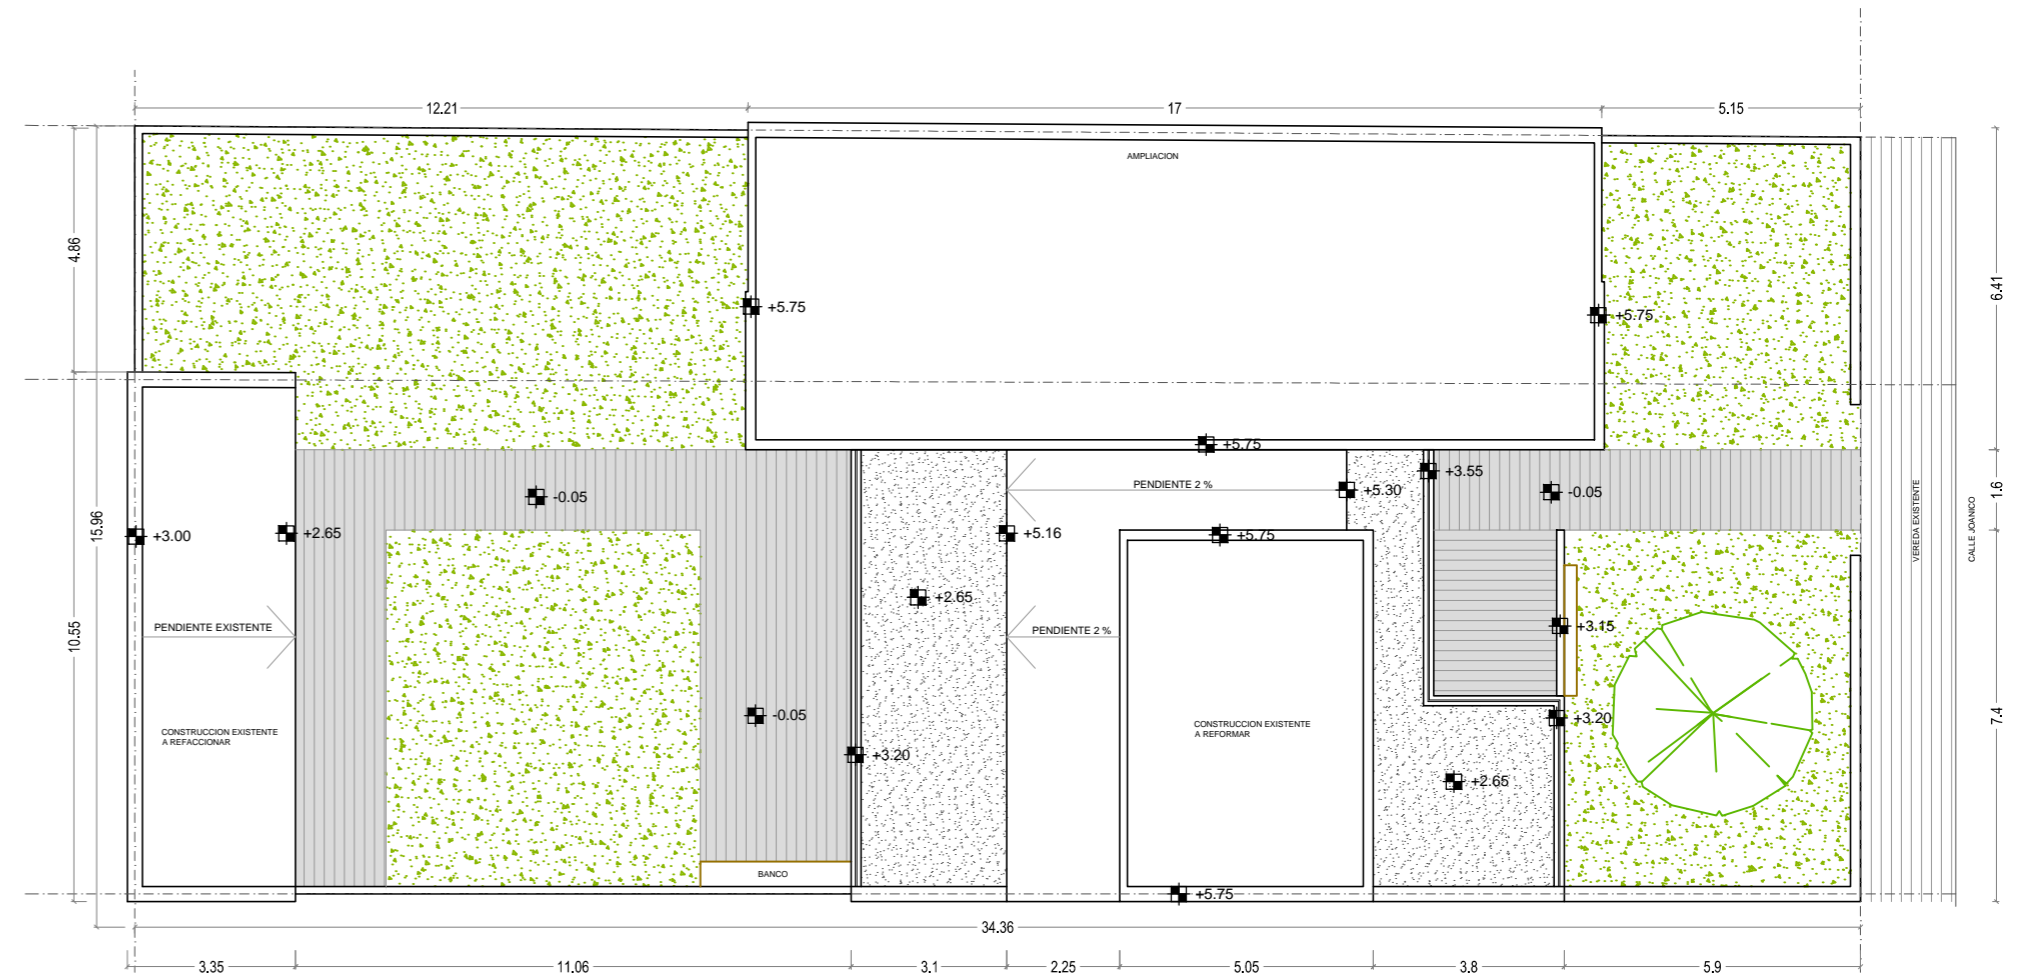

PLANTA DE TECHO  
1\_150

